


Kostenberechnung

Gesamtkonzept Sanierung Ortskern Bonfeld Bauabschnitt Neugestaltung Kirchhausener Straße

Übersicht Bauabschnitte (Bausumme Netto, ohne Baunebenkosten)

(Übersicht der Module siehe angehängten Plan)

Bausumme Modul 1	190.000,00 €
Bausumme Modul 2	30.000,00 €
Bausumme Modul 3	12.000,00 €
Bausumme Modul 4	178.000,00 €
Bausumme Modul 5	25.000,00 €
Bausumme Modul 6	77.000,00 €
Bausumme Modul 7	63.000,00 €
<hr/>	
Gesamtsumme netto, ohne Baunebenkosten	575.000,00 €
zzgl. Baunebenkosten	89.968,00 €
<hr/>	
Gesamtsumme netto, inklusive Baunebenkosten	664.968,00 €
zzgl. 19% Mehrwertsteuer	126.343,92 €
<hr/> <hr/>	
Gesamtsumme brutto, inklusive Baunebenkosten	791.311,92 €
Gesamtkosten brutto, inklusive Baunebenkosten, gerundet	790.000,00 €

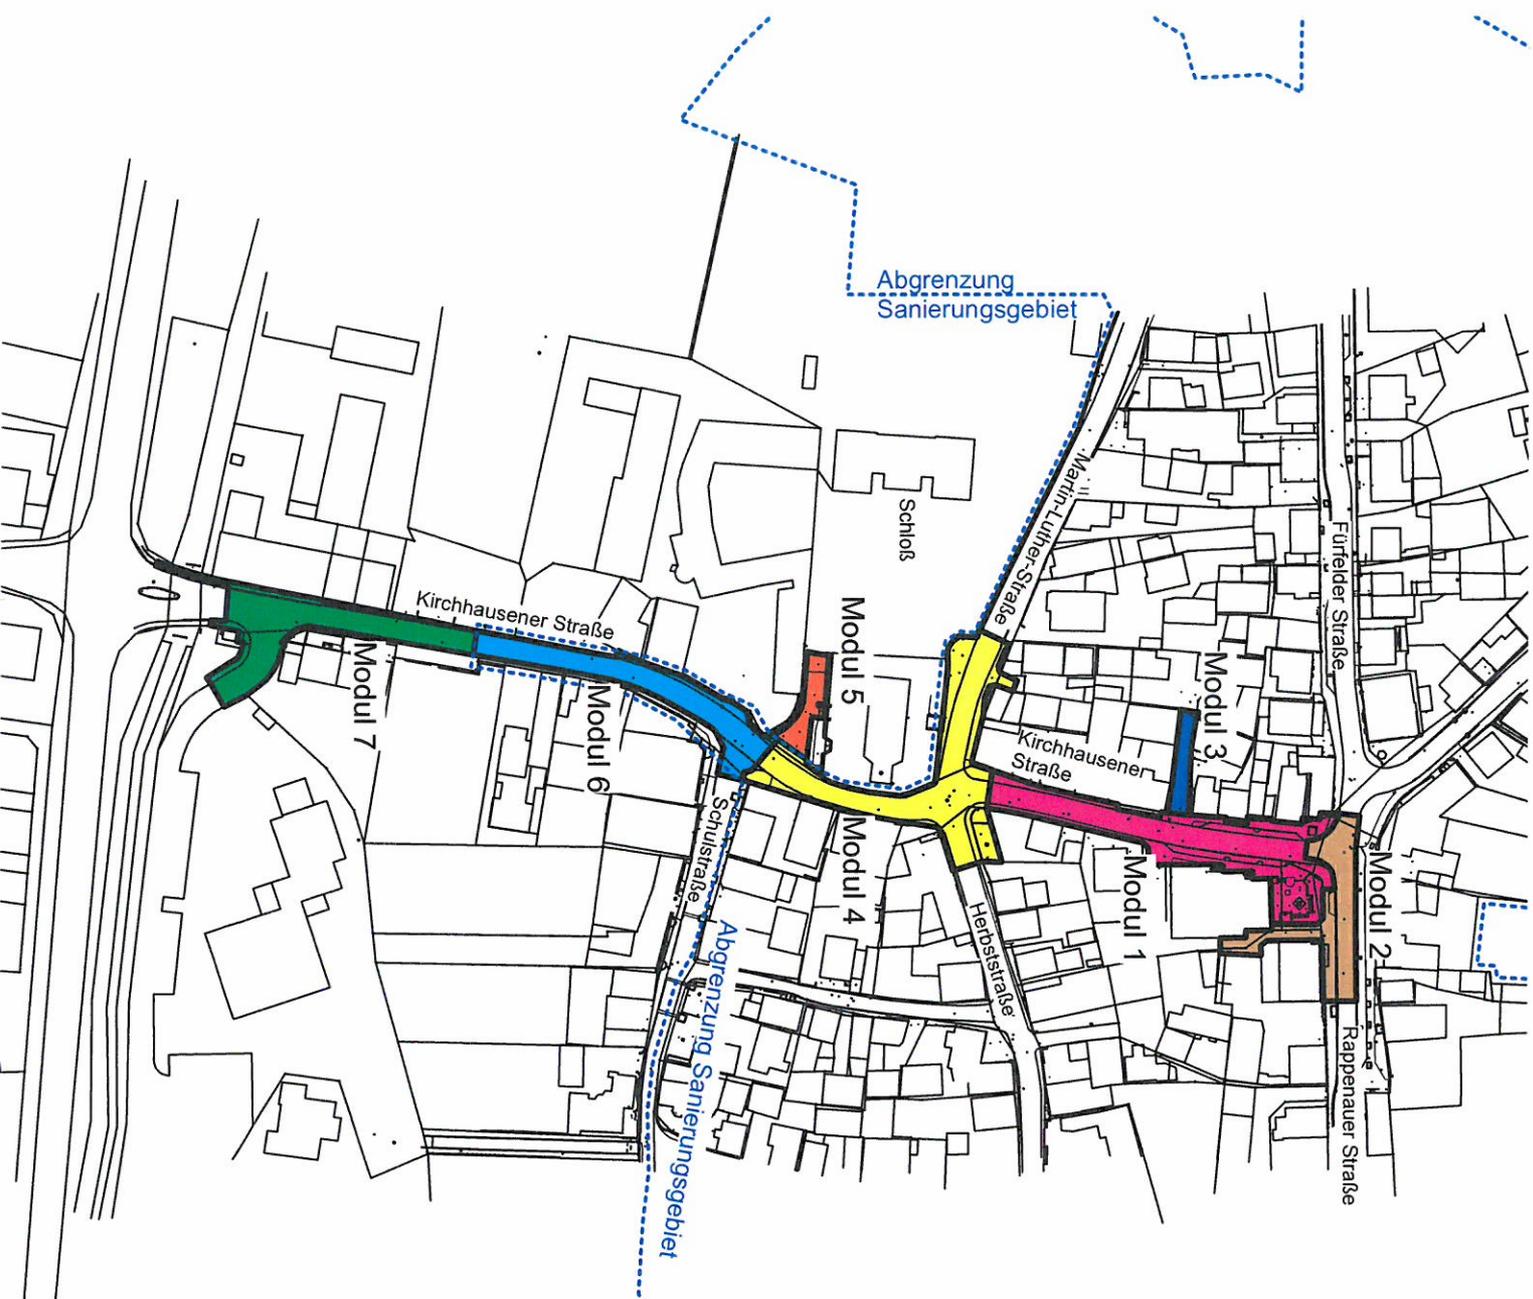


Sanierung Ortstern Bonfeld

Neugestaltung


Kirchhausener Straße

Entwurfsplanung

Modulübersicht, 08.03.2017

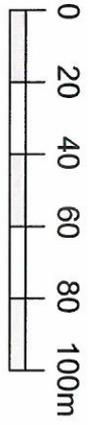

Originalmaßstab M 1:2.000

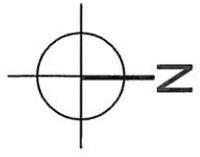

Bauvorhaben
Sanierung Ortstern Bonfeld
Neugestaltung Kirchhausener Straße

Bauherr
Stadt Bad Rappenaun
Stadtbauamt
Kirchplatz 4, 74906 Bad Rappenaun
Tel. 07264/922-442
Fax 07264/922-460

Planungsphase
Entwurfsplanung
Kirchhausener Straße

Planarstellung
Modulübersicht, Lageplan

Datum 08.03.2017
2017_09/2017.03.08da_Neugestaltung
Kirchhausener Straße - Entwurf_Modul-
übersicht

Maßstab
1:2000

Auftragnehmer
Fischer + Partner
Büro für Freiraumplanung
und Landschaftsarchitektur
Albstraße 31
73262 Reichenbach/Fils
Tel. 07153 - 618929 Fax 618933