


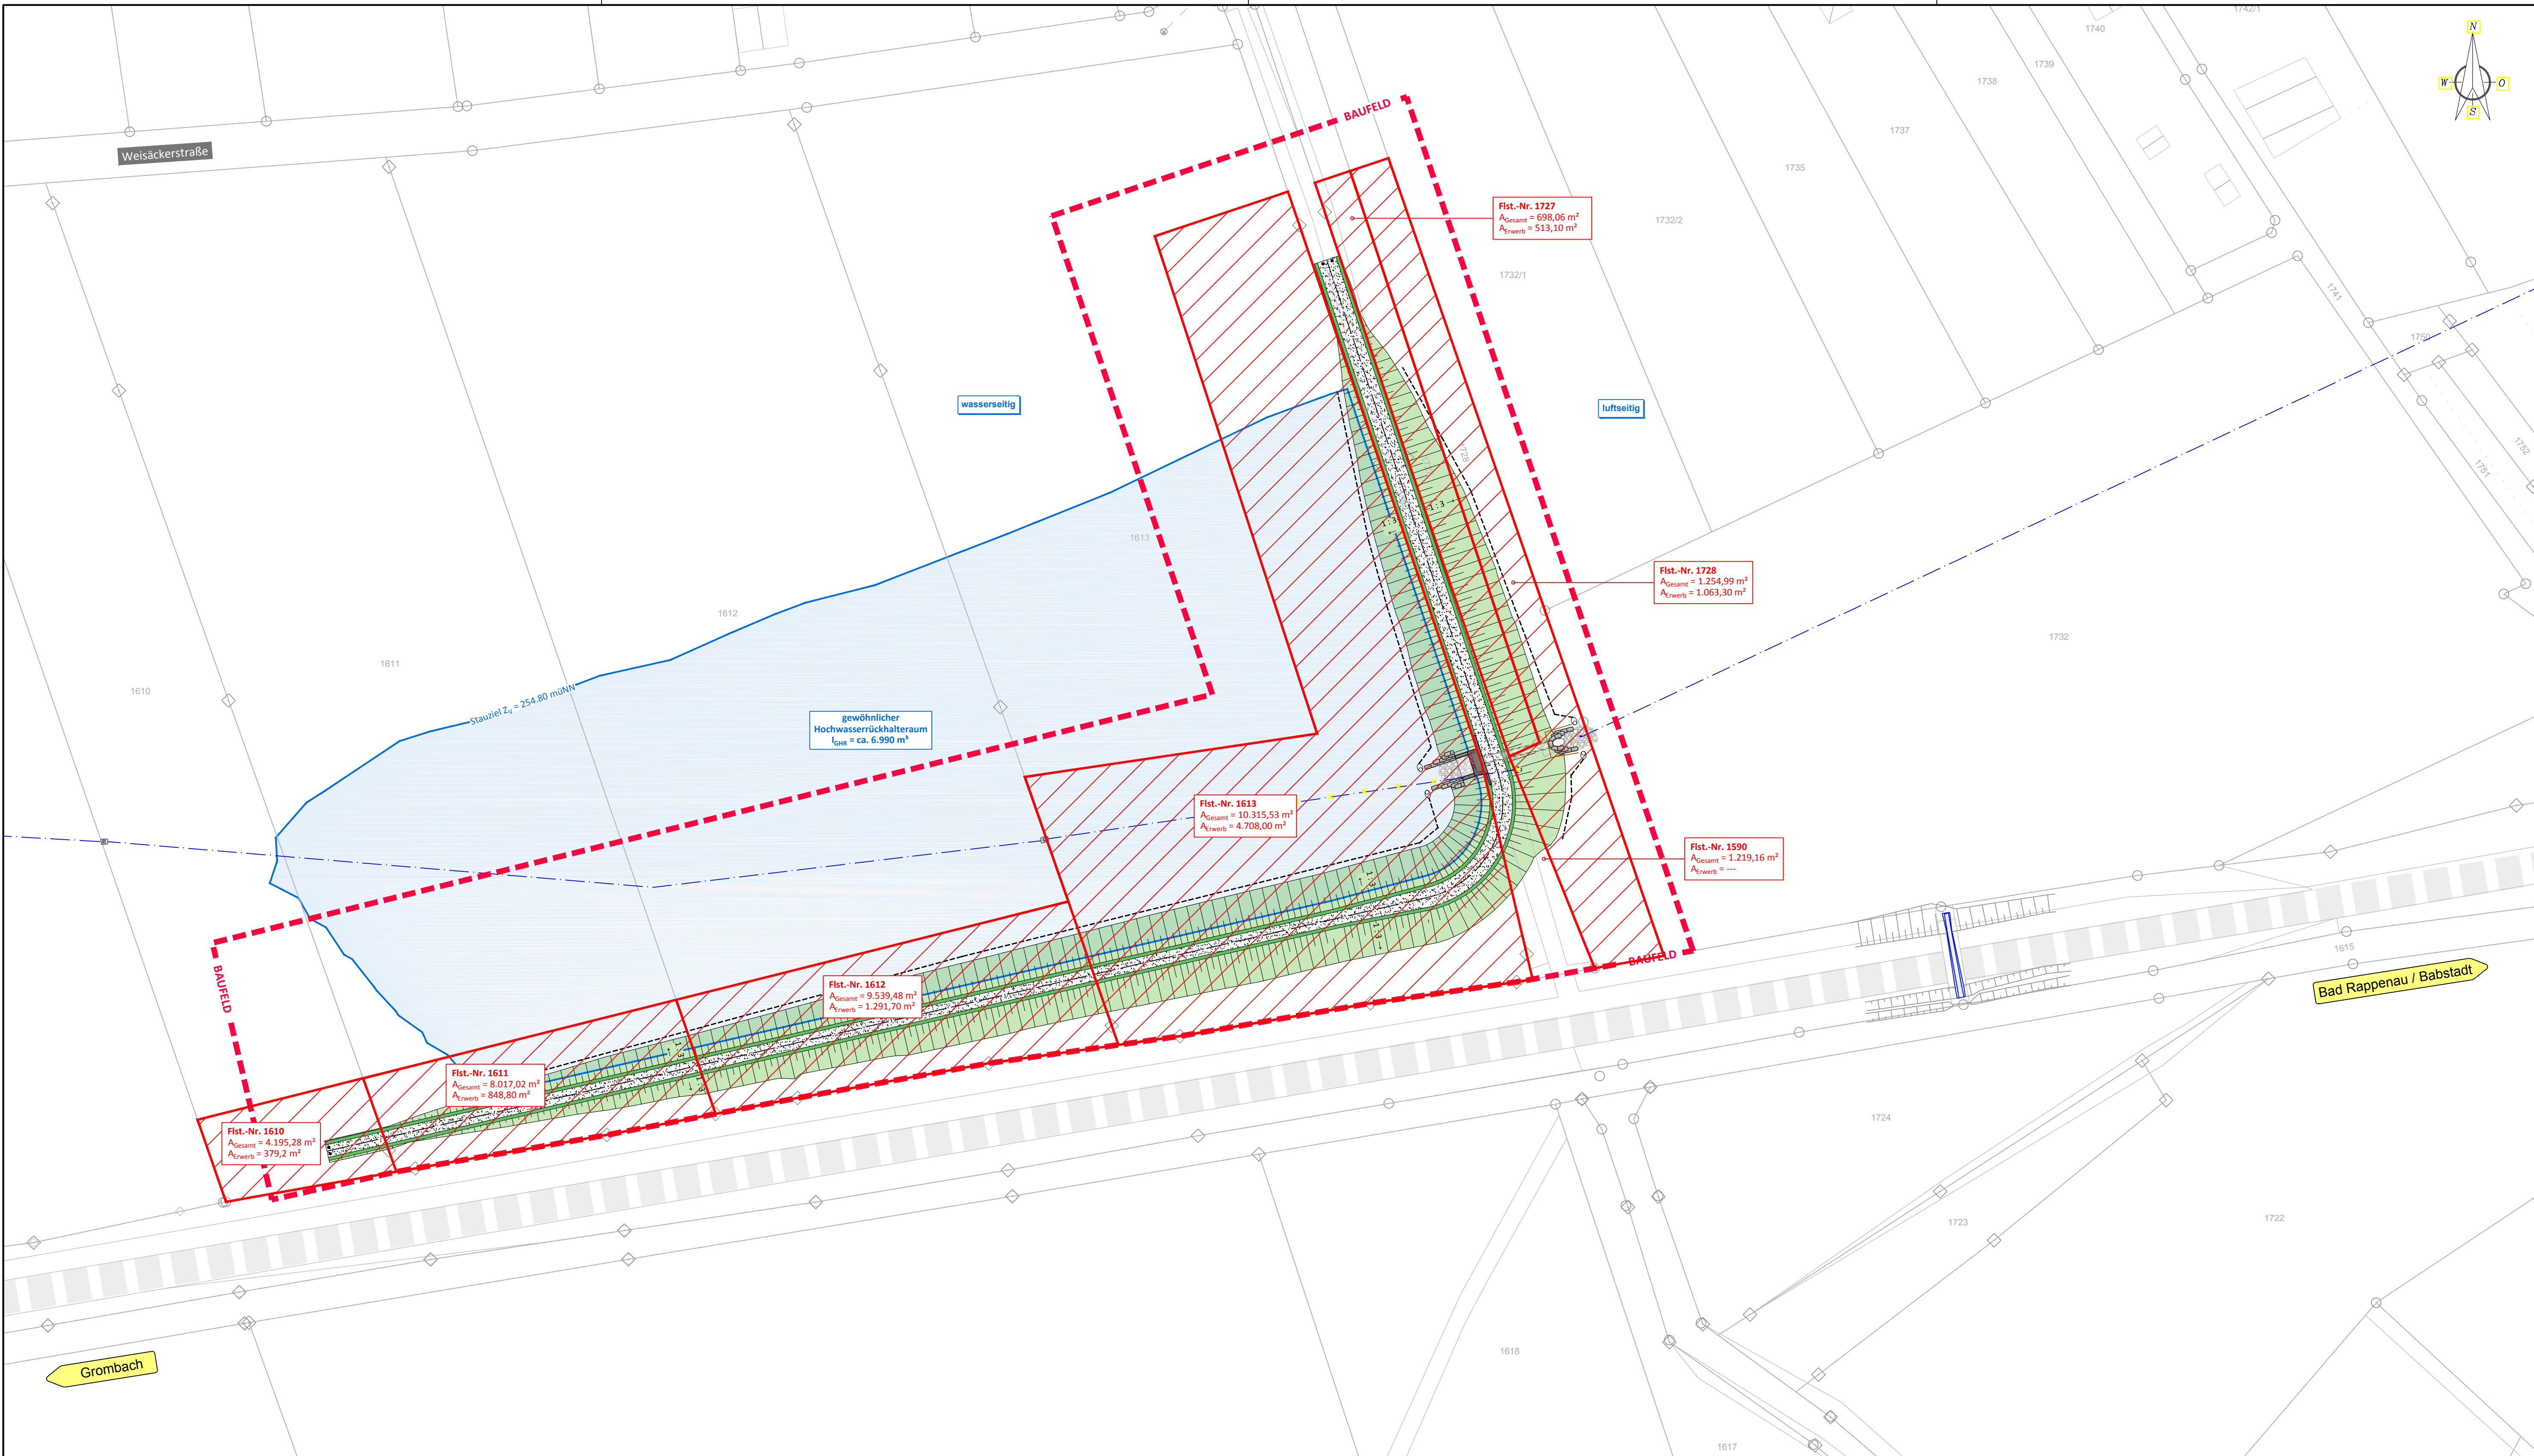

LEGENDE:

zu erwerbende Fläche

Index	Änderungsbeschreibung	Sachbearb.	Plan erstellt
		Datum	

Fertigung ---	Leistungsphase Entwurfsplanung	Projekt Nr. IB WI 23111	Anlage ---
WILLAREDT INGENIEURE GBR Ingenieurbüro für Bauwesen und Umweltschutz Beratung · Planung · Bauleitung		Tel. 07261/685-0 Fax 07261/685-99 info@ib-willaredt.de Kleines Feldlein 3 74889 Sinsheim www.ib-willaredt.de	
Bauherr: STADT BAD RAPPENAU			
Projekt: HRB "Zehn Morgen", EZG Babstadt			
LAGEPLAN			
Sachbearbeiter: Theel/Heinichen	Plan erstellt: Katzenmayer	Maßstab: 1 : 500	Plangröße: 993 x 460 (0.457 m²)
Für den Bauherrn		Für den Planer WILLAREDT INGENIEURE GBR Sinsheim, im ----	