


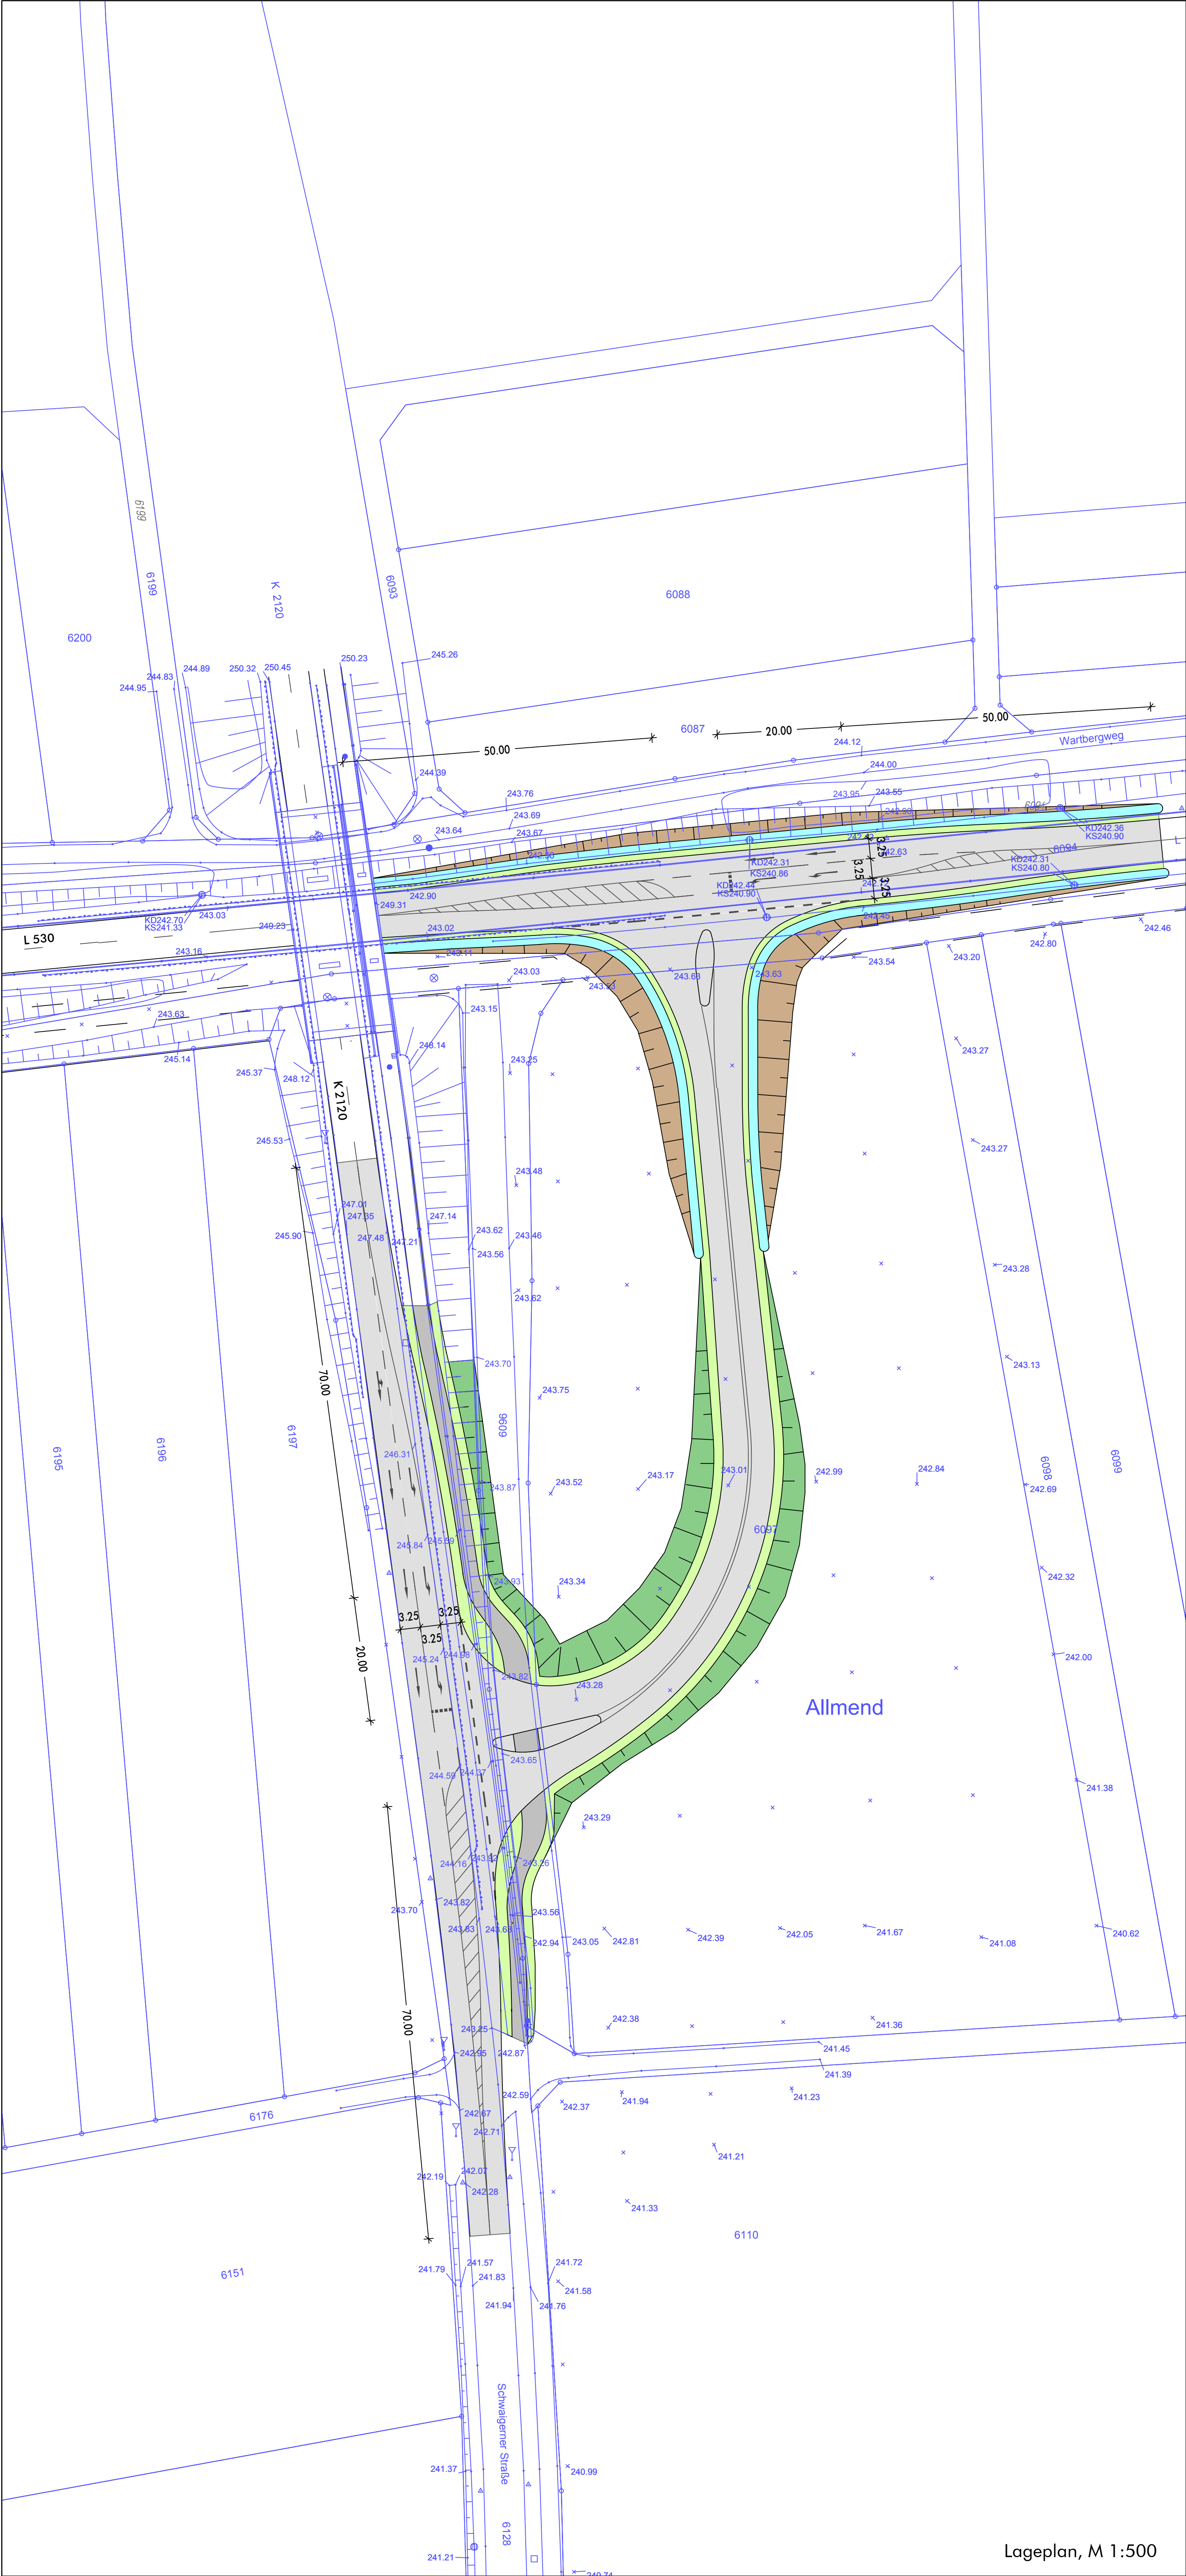


Lageplan, M 1:500

LEGENDE

- Bestands-Vermessung
- Geh- und Radweg
- Fahrbahn Planung
- Bankett
- Dammböschung (qualitativ)
- Einschnittböschung (qualitativ)
- Versickermulde

VORABZUG

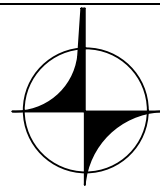Index	Art der Änderung	Datum	Name
Baufreigabe	Datum, Unterschrift: Bad Rappenau, den		
Auftraggeber	Stadt Bad Rappenau		
Projekt	Verbindung L 530 / K 2120 - Objektplanung Verkehrsanlagen -		Projekt-Nr. 21079-5
Plan 2.01	Vorentwurfsplanung Lageplan		Maßstab 1:500
	Name	Datum	MODUS CONSULT Dr.-Ing. Frank Gericke Pforzheimer Straße 15b, 76227 Karlsruhe Tel. 0721/94006-0 Fax. 0721/94006-11 
bearb.	om/ck	04.07.2016	
gez.	om	04.04.2016	
gepr.	eg	04.07.2016	