


Sanierung Ortskern Bonfeld

Neugestaltung Herbststraße

Entwurf, 31.10.2018

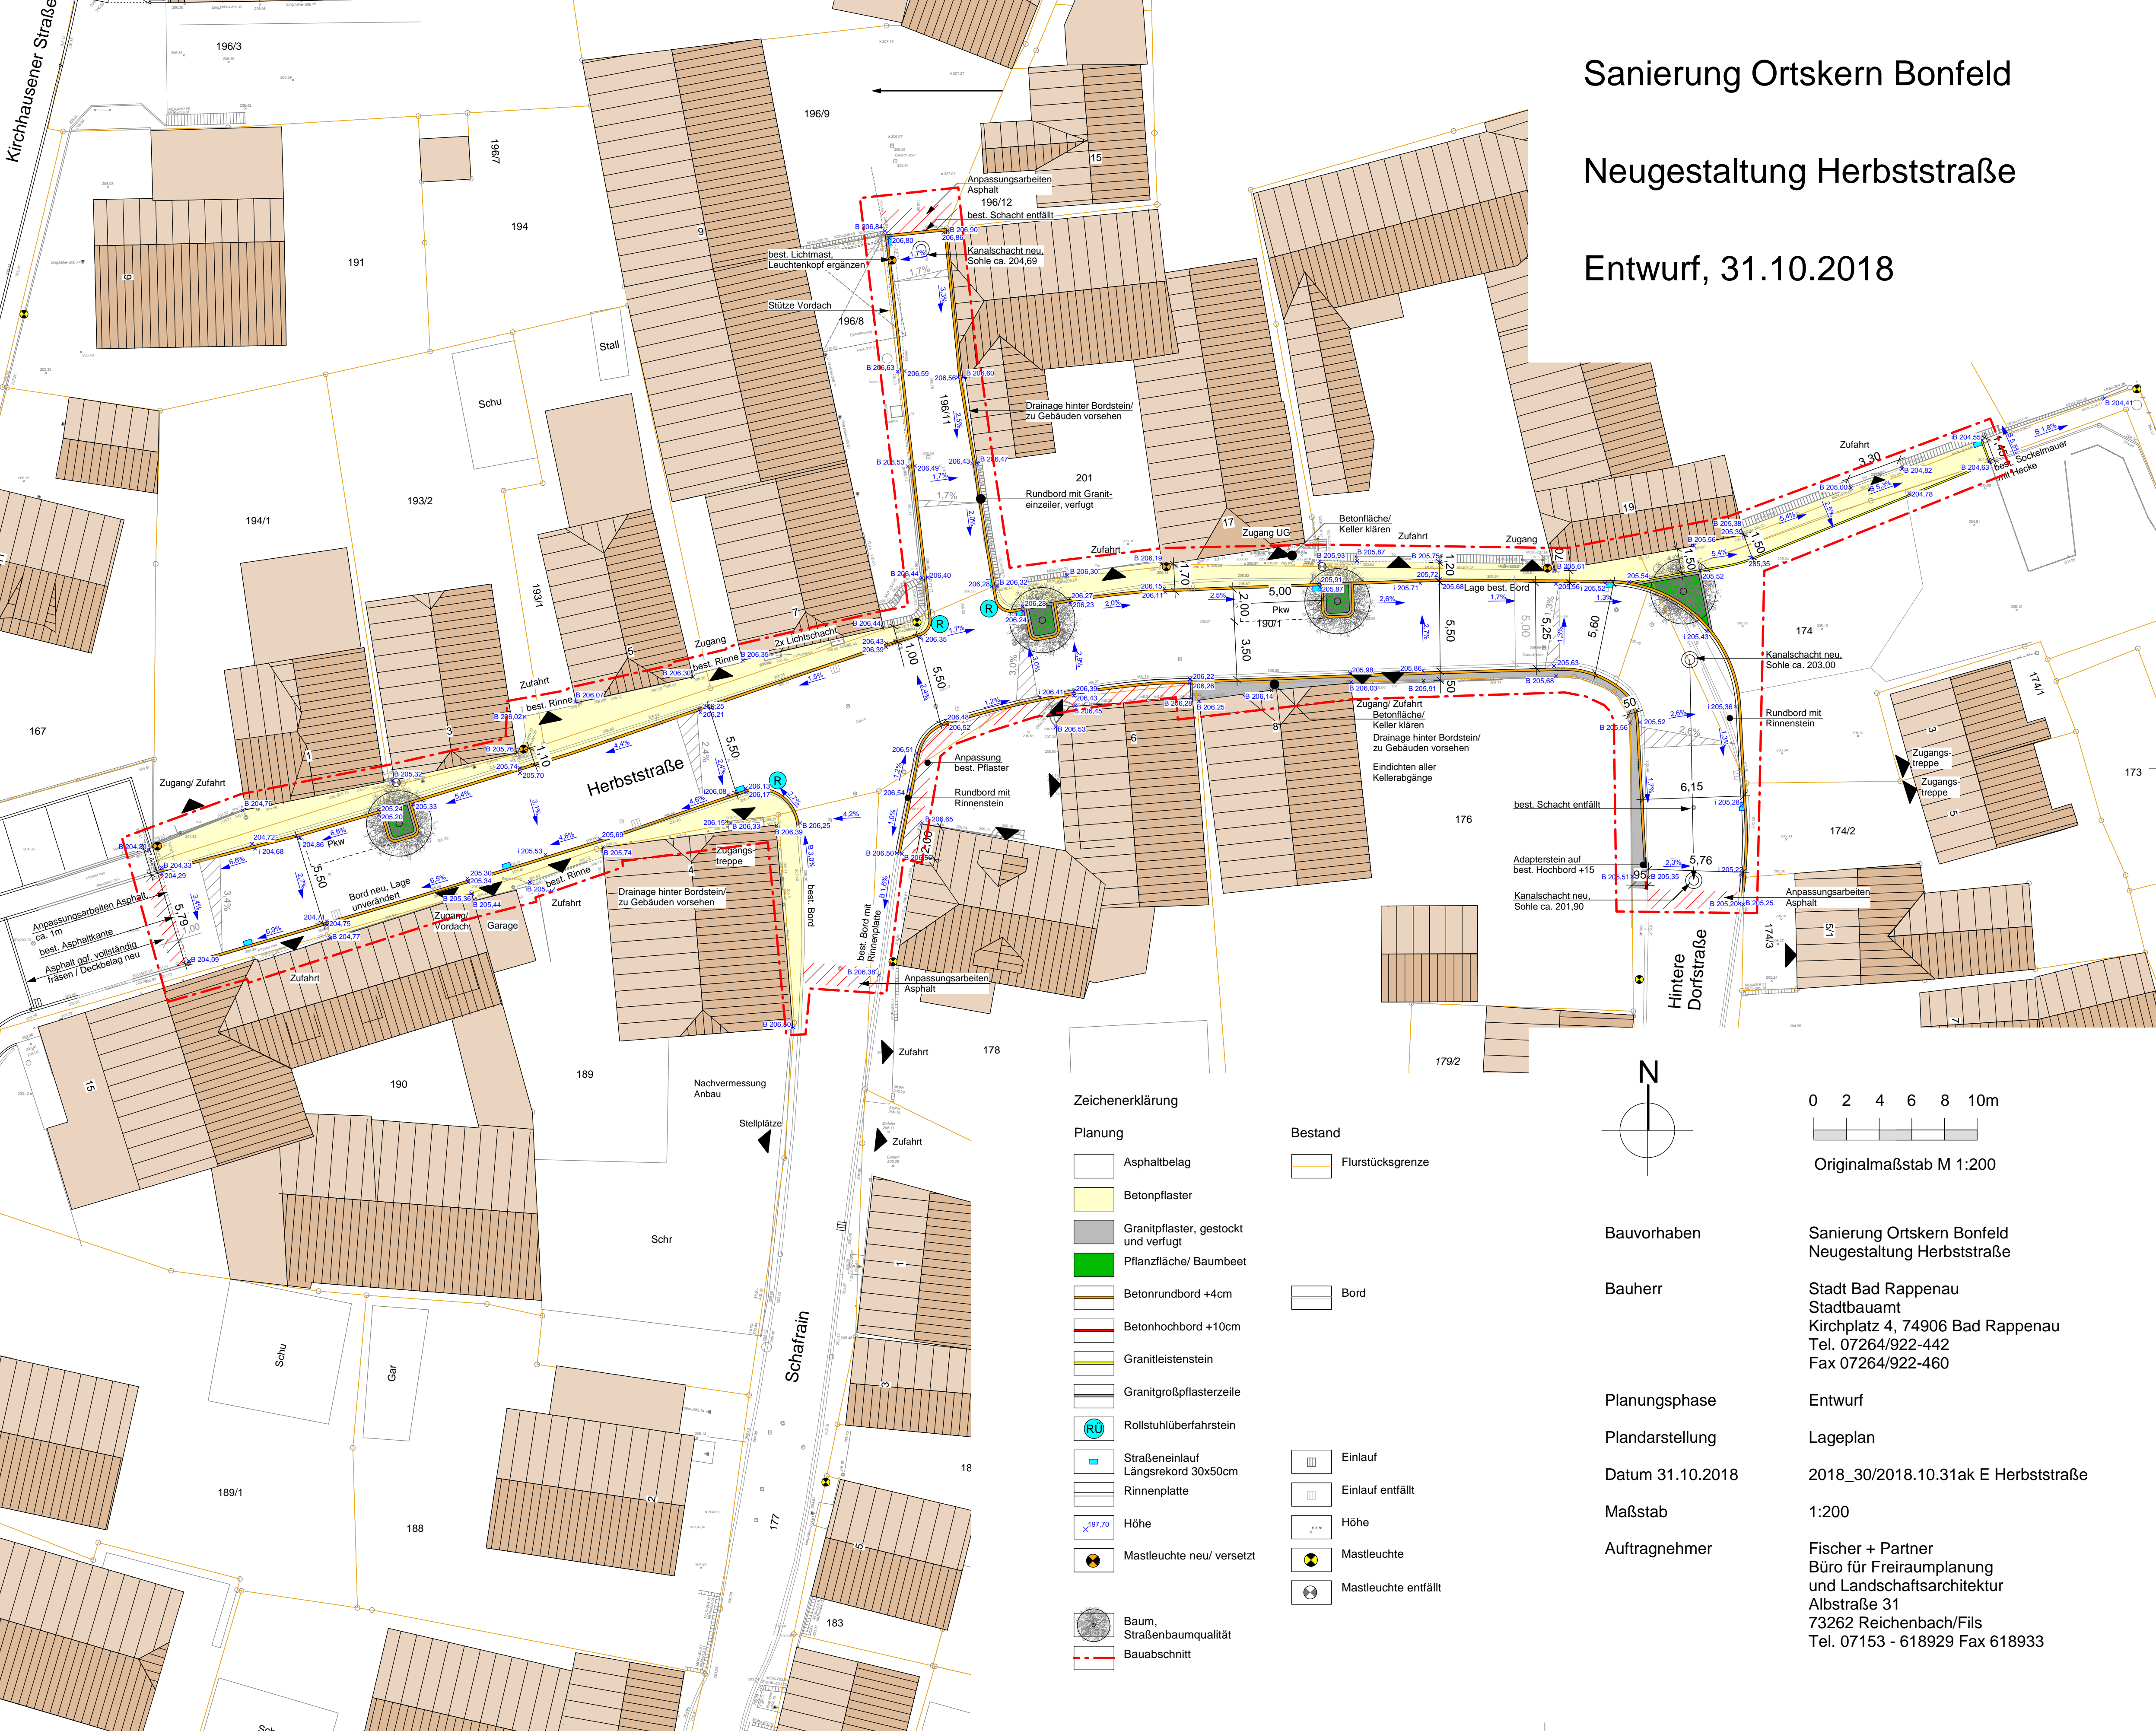


Zeichenerklärung

Planung


- Asphaltbelag
- Betonpflaster
- Granitpflaster, gestockt und verputzt
- Pflanzfläche/ Baumbeet
- Betonrundbord +4cm
- Betonhochbord +10cm
- Granitleistenstein
- Granitgroßpflasterzeile
- Rollstuhlüberfahrstein
- Straßeneinlauf Längsrekord 30x50cm
- Rinnenplatte
- Höhe
- Mastleuchte neu/ versetzt
- Baum, Straßenbaumqualität
- Bauabschnitt

Bestand

- Flurstücksgrenze
- Bord
- Einlauf
- Einlauf entfällt
- Höhe
- Mastleuchte
- Mastleuchte entfällt

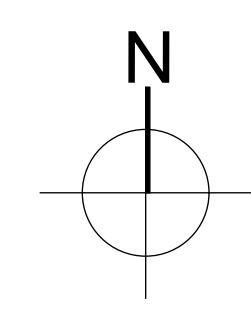

0 2 4 6 8 10m

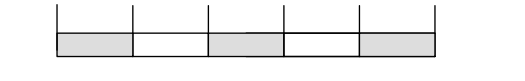

Originalmaßstab M 1:200

Bauvorhaben

Sanierung Ortskern Bonfeld
Neugestaltung Herbststraße

Bauherr

Stadt Bad Rappenau
Stadtbauamt
Kirchplatz 4, 74906 Bad Rappenau
Tel. 07264/922-442
Fax 07264/922-460

Planungsphase

Entwurf

Plandarstellung

Lageplan

Datum 31.10.2018

2018_30/2018.10.31ak E Herbststraße

Maßstab

1:200

Auftragnehmer

Fischer + Partner
Büro für Freiraumplanung
und Landschaftsarchitektur
Albstraße 31
73262 Reichenbach/Fils
Tel. 07153 - 618929 Fax 618933