


Sanierung Ortskern Bonfeld

Neugestaltung Martin-Luther-Straße


Entwurf, 31.10.2018

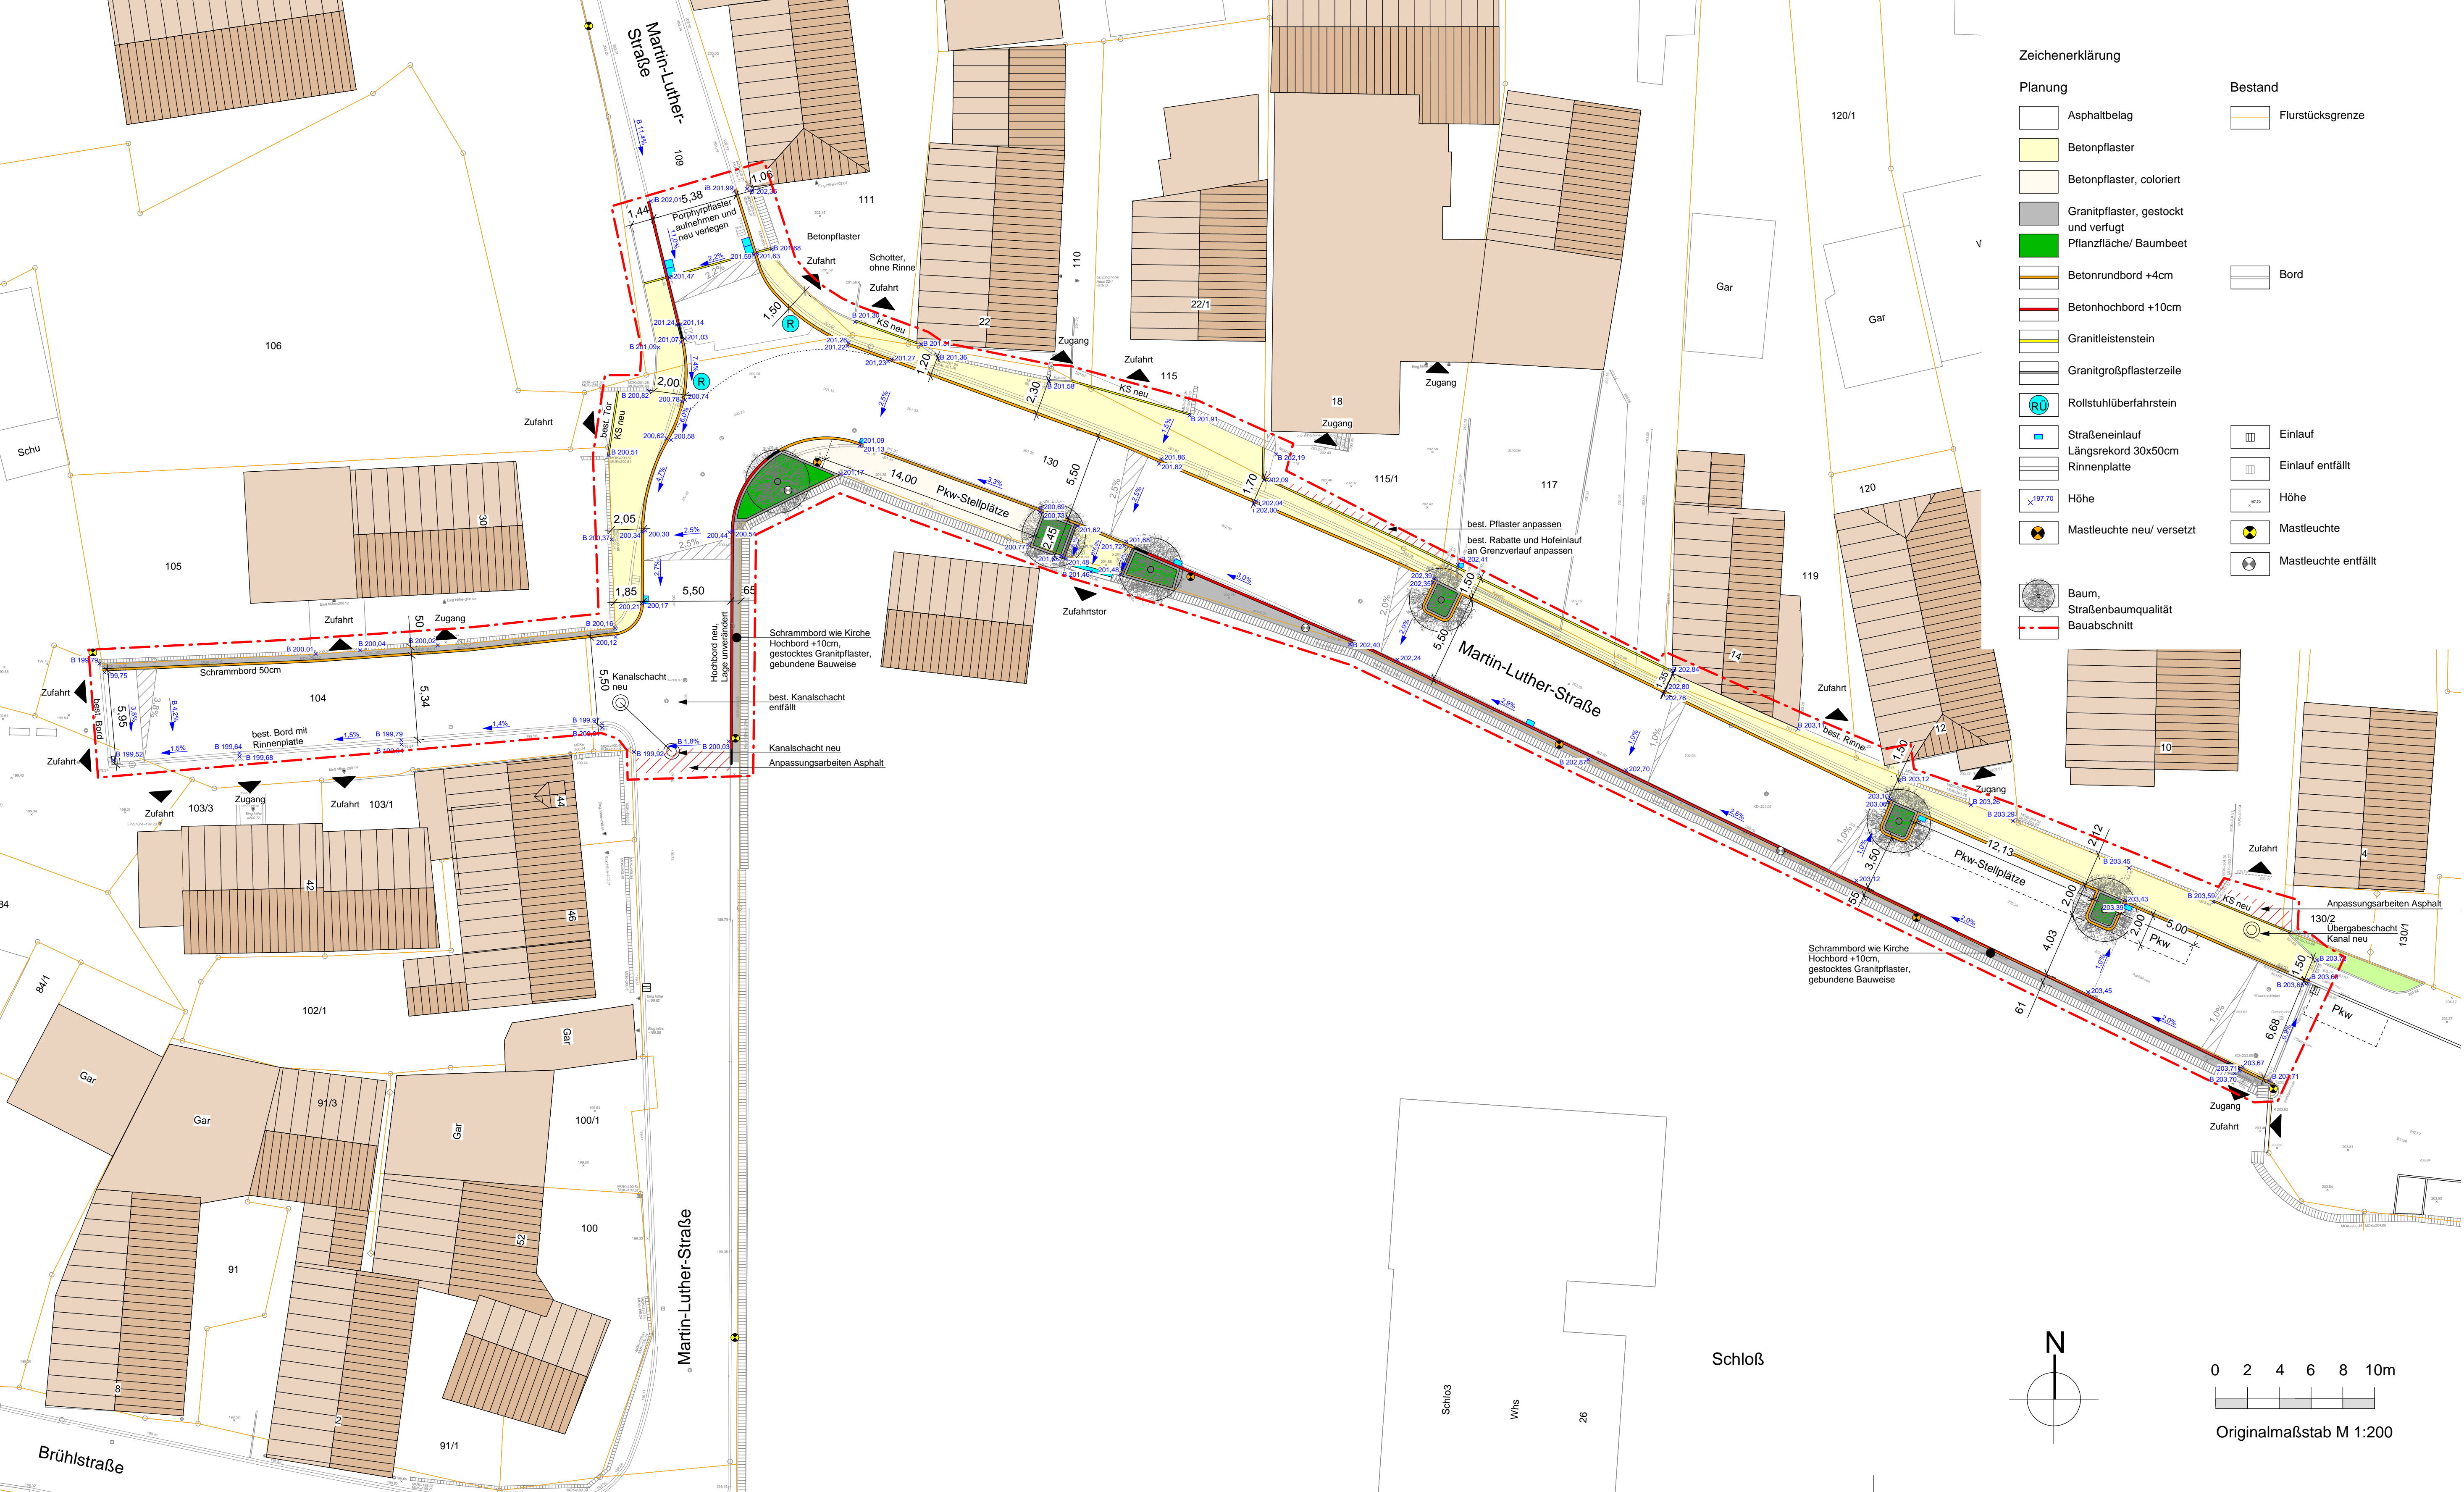

Bauvorhaben Sanierung Ortskern Bonfeld
Neugestaltung Martin-Luther-Straße

Bauherr Stadt Bad Rappenau
Stadtbauamt
Kirchplatz 4, 74906 Bad Rappenau
Tel. 07264/922-442
Fax 07264/922-460

Planungsphase Entwurf
Plandarstellung Lageplan
Datum 31.10.2018 2018_30/2018.10.31ak E Martin-Luther-Straße
Maßstab 1:200
Auftragnehmer Fischer + Partner
Büro für Freiraumplanung
und Landschaftsarchitektur
Albstraße 31
73262 Reichenbach/Fils
Tel. 07153 - 618929 Fax 618933

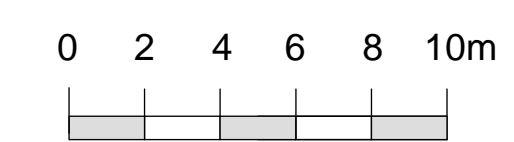

Originalmaßstab M 1:200