


Lageplan

Zeichnerischer Teil zum Bauantrag (§ 4 LBOVVO)

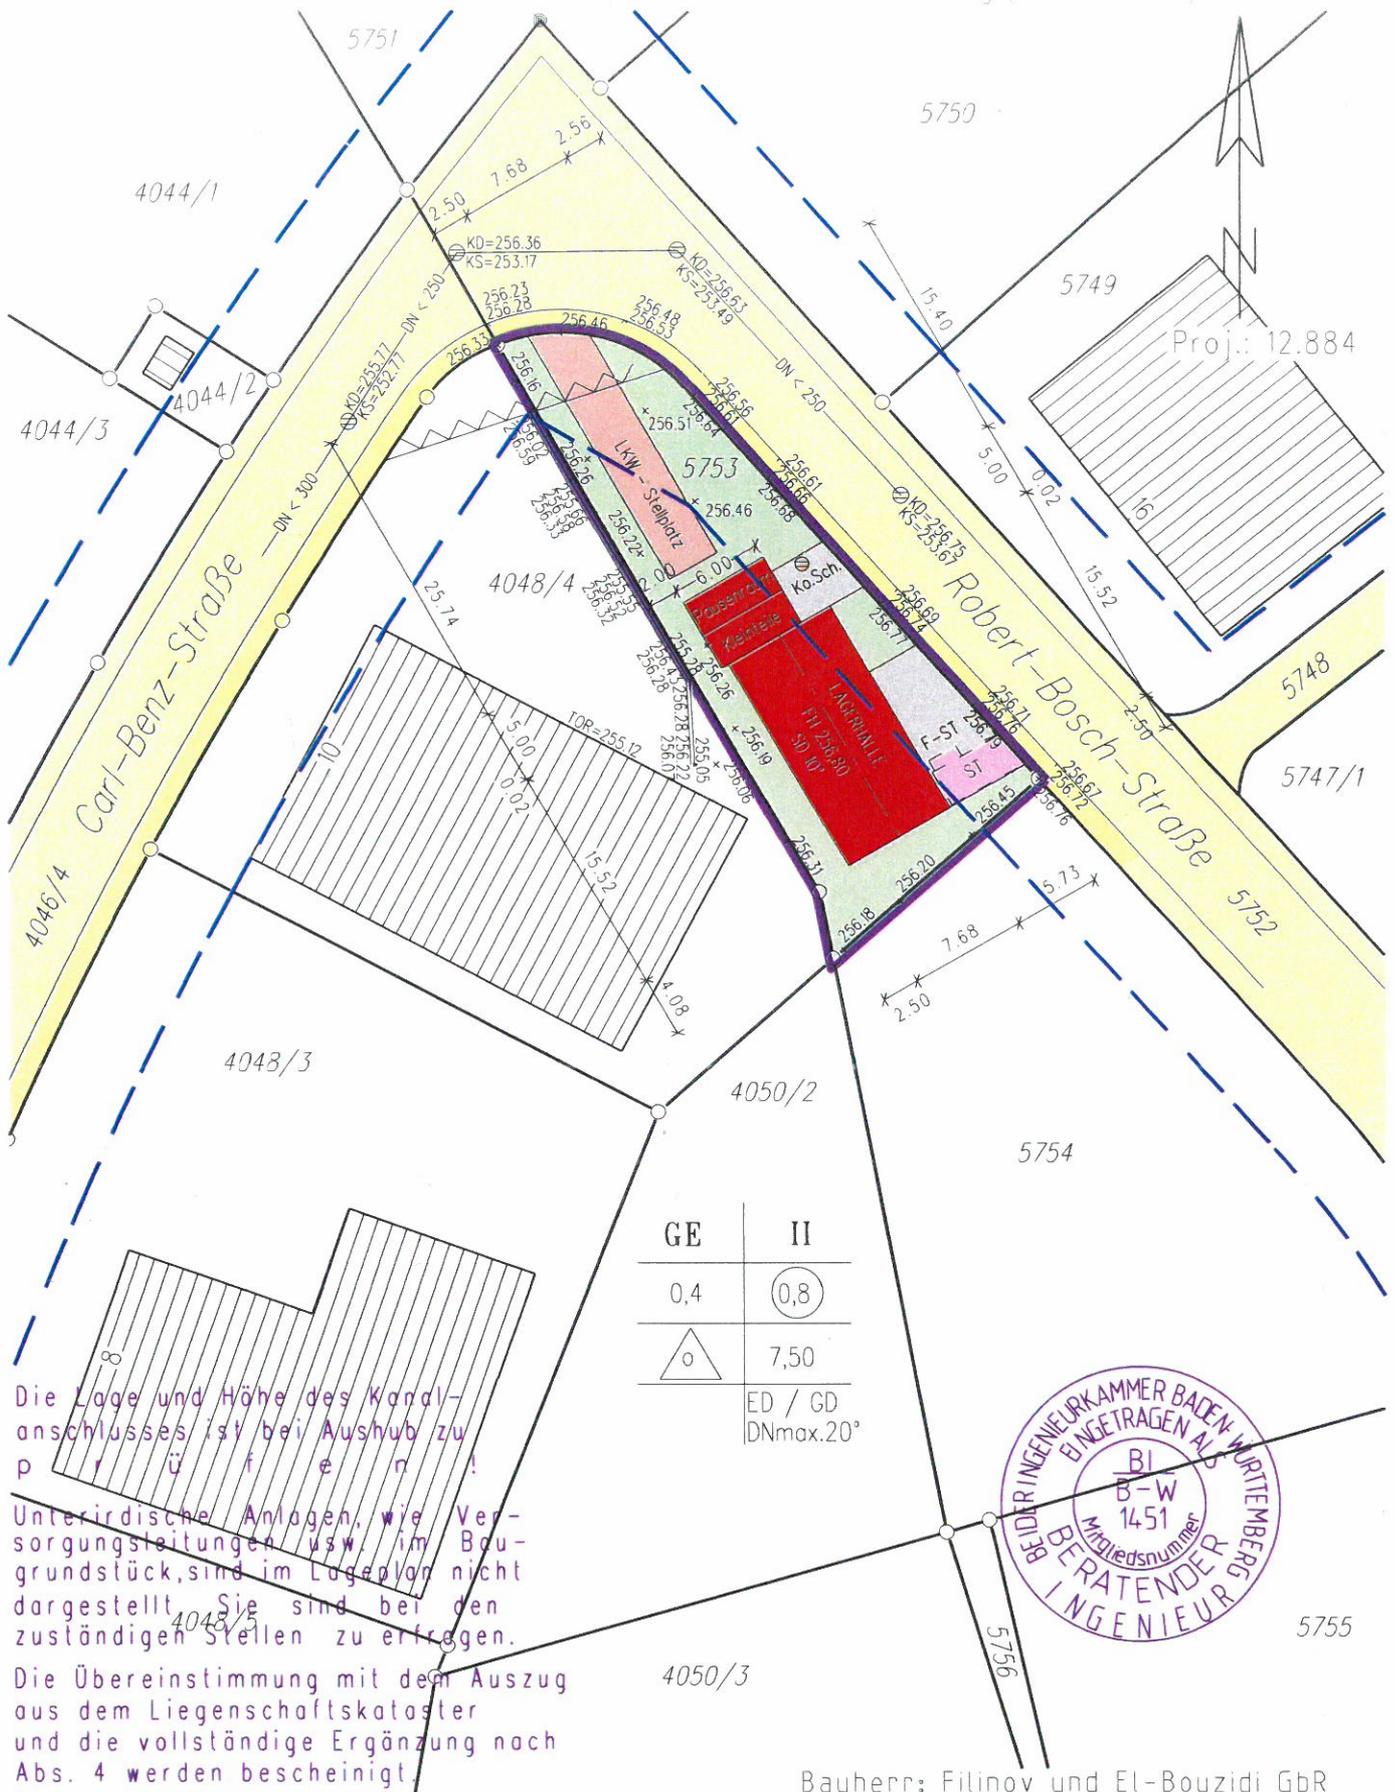


Die Lage und Höhe des Kanalanschlusses ist bei Aushub zu prüfen!
 Unterirdische Anlagen, wie Versorgungsleitungen usw. im Baugrundstück, sind im Lageplan nicht dargestellt. Sie sind bei den zuständigen Stellen zu erfragen.

Die Übereinstimmung mit dem Auszug aus dem Liegenschaftskataster und die vollständige Ergänzung nach Abs. 4 werden bescheinigt.

Maßstab 1:500

gefertigt: 12.12.2018

Masquard

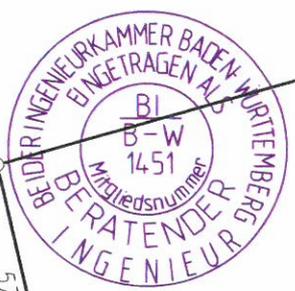

Bauherr: Filinov und El-Bouzidi GbR
 Talmon E.
 Vermessungs- und Ingenieurbüro
 Haldenstraße 26, 72202 Nagold
 Tel 07452/4079 Fax 07452/69366