


# Sanierung Ortskern Bonfeld Neugestaltung Herbststraße

Entwurfsplanung 10.01.2019

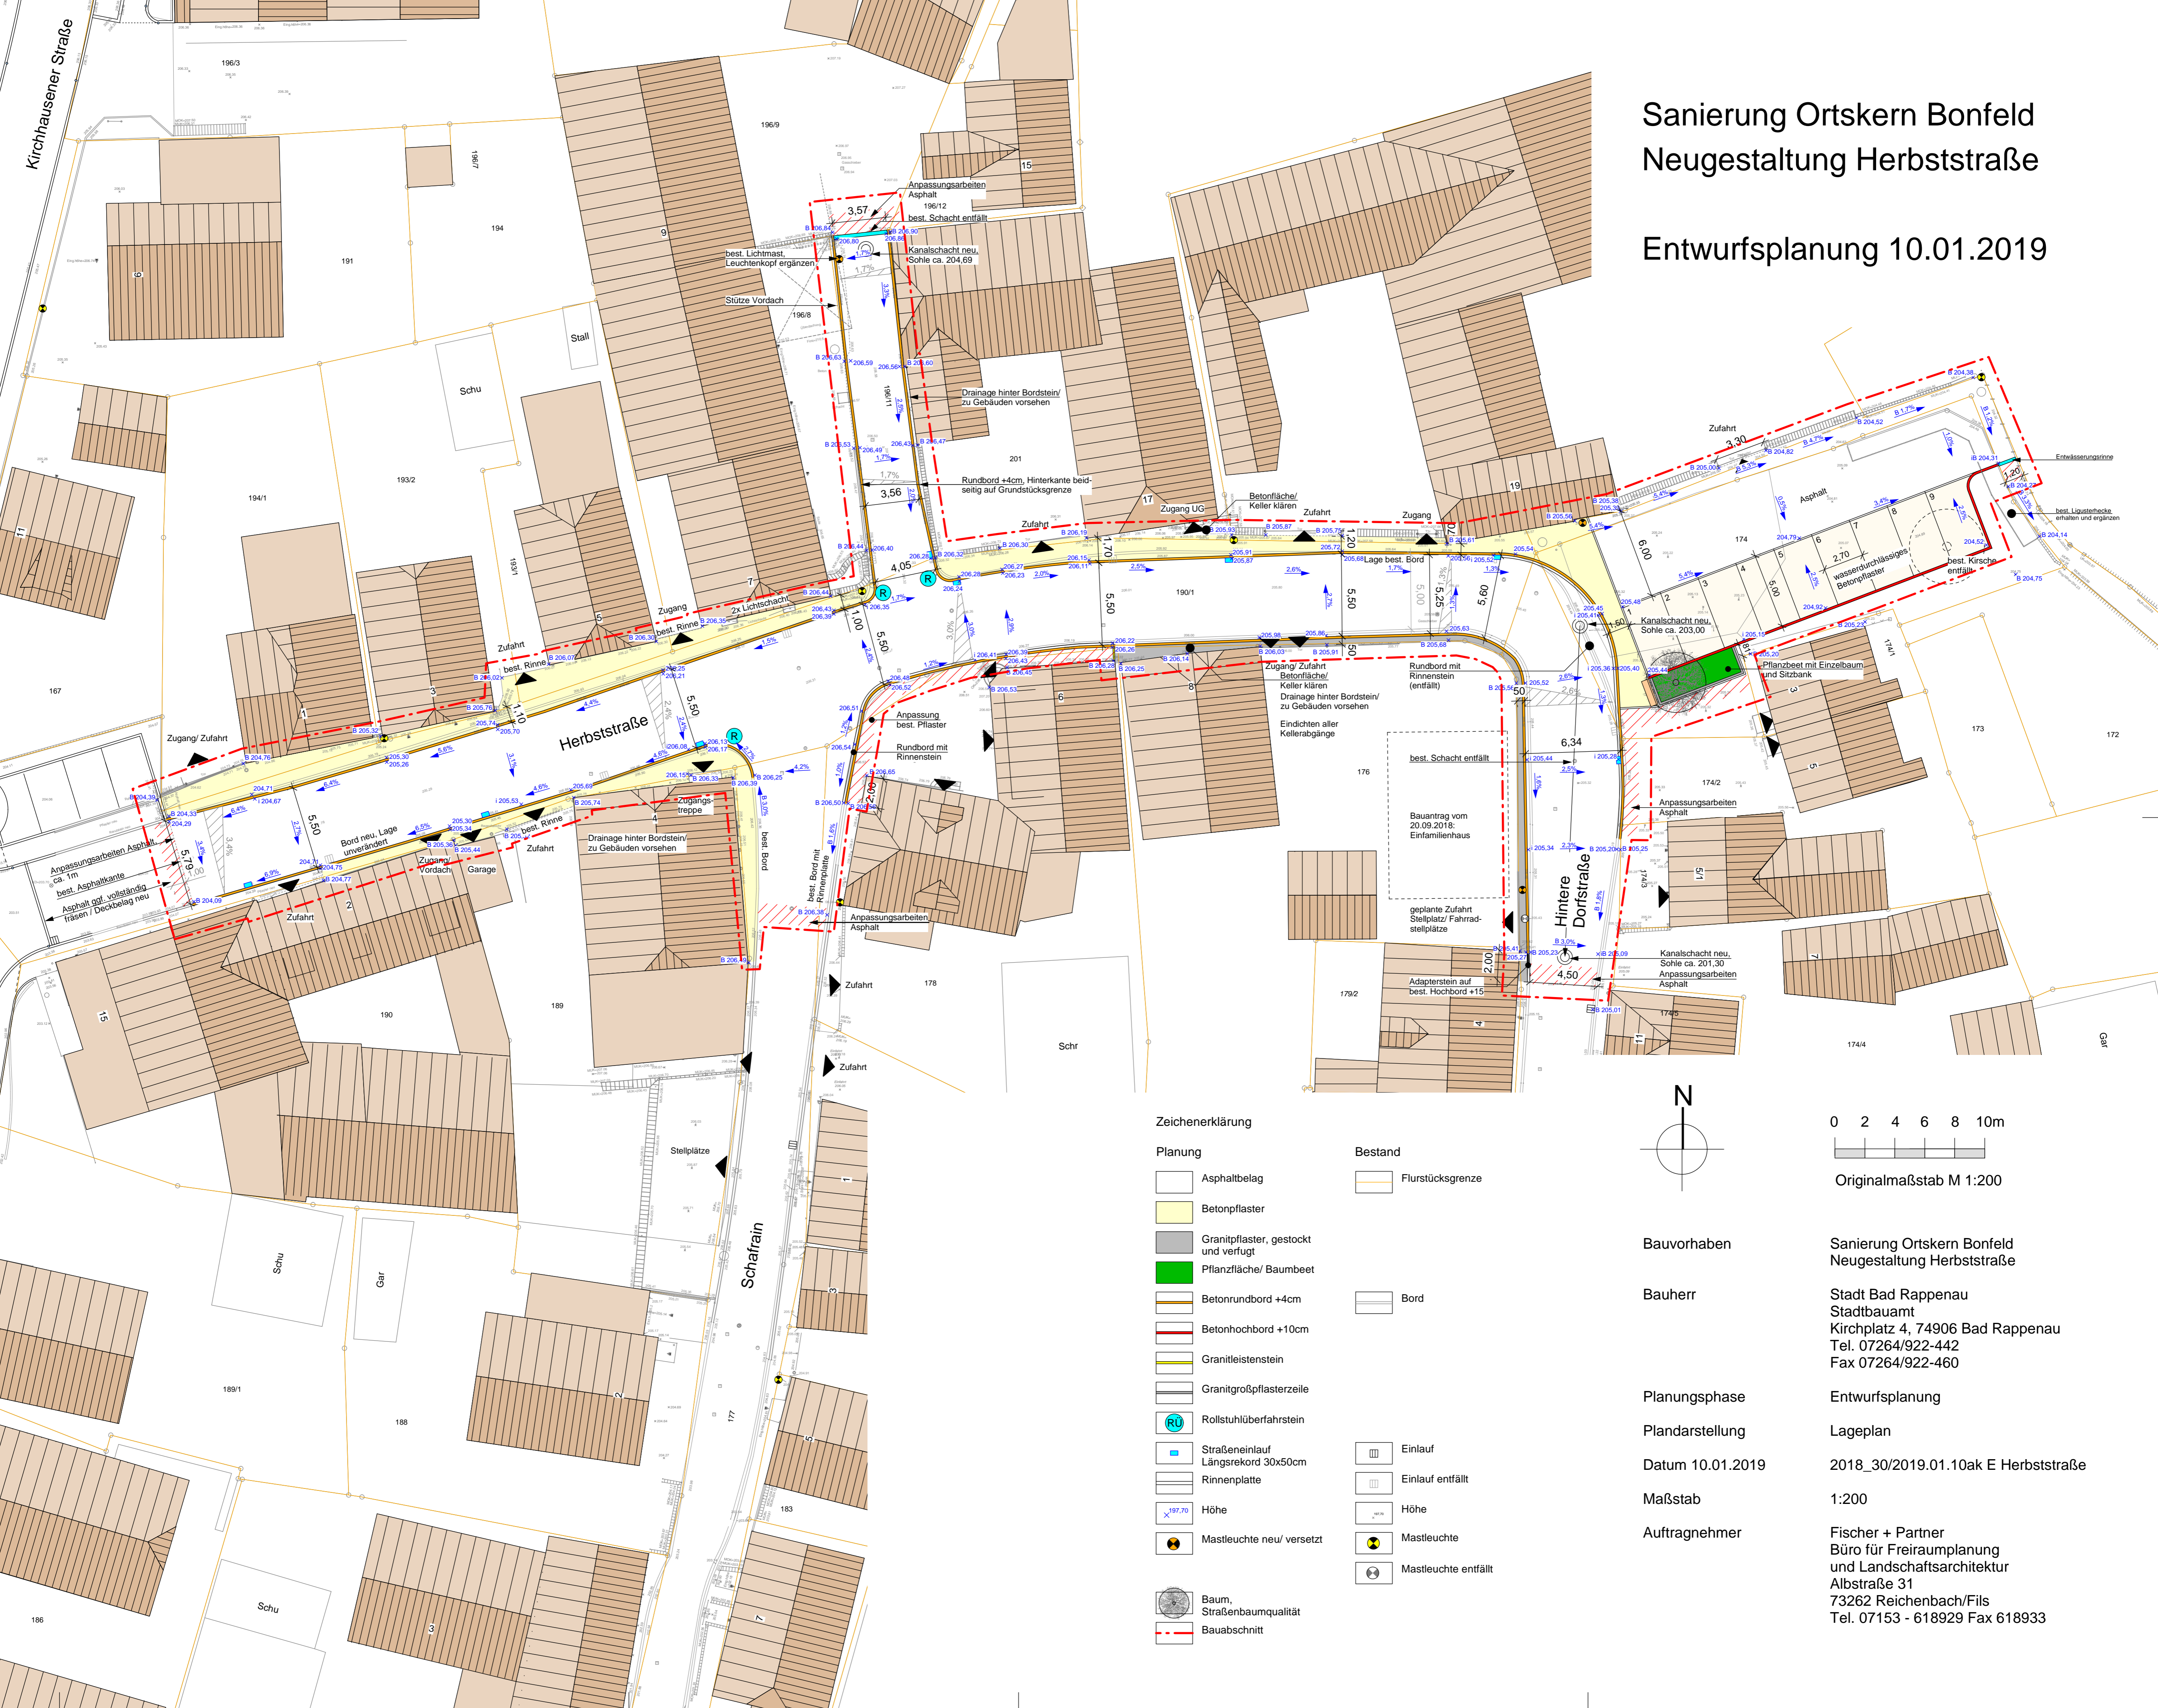


### Zeichenerklärung

#### Planung

- Asphaltbelag
- Betonpflaster
- Granitpflaster, gestockt und verfugt
- Pflanzfläche/ Baumbeet
- Betonrundbord +4cm
- Betonhochbord +10cm
- Granitleistenstein
- Granitgroßpflasterzeile
- Rollstuhlüberfahrstein
- Straßeneinlauf Längsrekord 30x50cm
- Rinnenplatte
- Höhe
- Mastleuchte neu/ versetzt
- Baum, Straßenbaumqualität
- Bauabschnitt

#### Bestand

- Flurstücksgrenze
- Bord
- Einlauf
- Einlauf entfällt
- Höhe
- Mastleuchte
- Mastleuchte entfällt

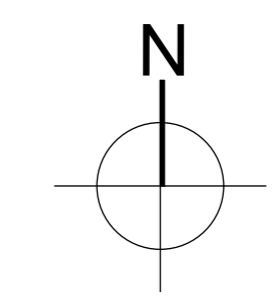

0 2 4 6 8 10m



Originalmaßstab M 1:200

Bauvorhaben

Sanierung Ortskern Bonfeld  
Neugestaltung Herbststraße

Bauherr

Stadt Bad Rappenau  
Stadtbauamt  
Kirchplatz 4, 74906 Bad Rappenau  
Tel. 07264/922-442  
Fax 07264/922-460

Planungsphase

Entwurfsplanung

Plandarstellung

Lageplan

Datum 10.01.2019

2018\_30/2019.01.10ak E Herbststraße

Maßstab

1:200

Auftragnehmer

Fischer + Partner  
Büro für Freiraumplanung  
und Landschaftsarchitektur  
Albstraße 31  
73262 Reichenbach/Fils  
Tel. 07153 - 618929 Fax 618933