

Vermessungsverwaltung Baden-Württemberg

Landratsamt Heilbronn  
Vermessungsbehörde

Lerchenstraße 40  
74072 Heilbronn

### Auszug aus dem Liegenschaftskataster



Liegenschaftskarte 1 : 1000

Erstellt am 03.02.2017

Flurstück: 3896/1  
Flur: Grombach  
Gemarkung: Grombach

 geplanter SB-Behälter

Gemeinde: Bad Rappenau  
Kreis: Heilbronn  
Regierungsbezirk: Stuttgart

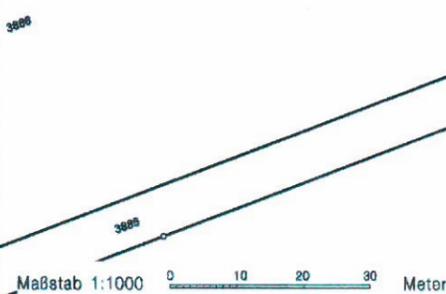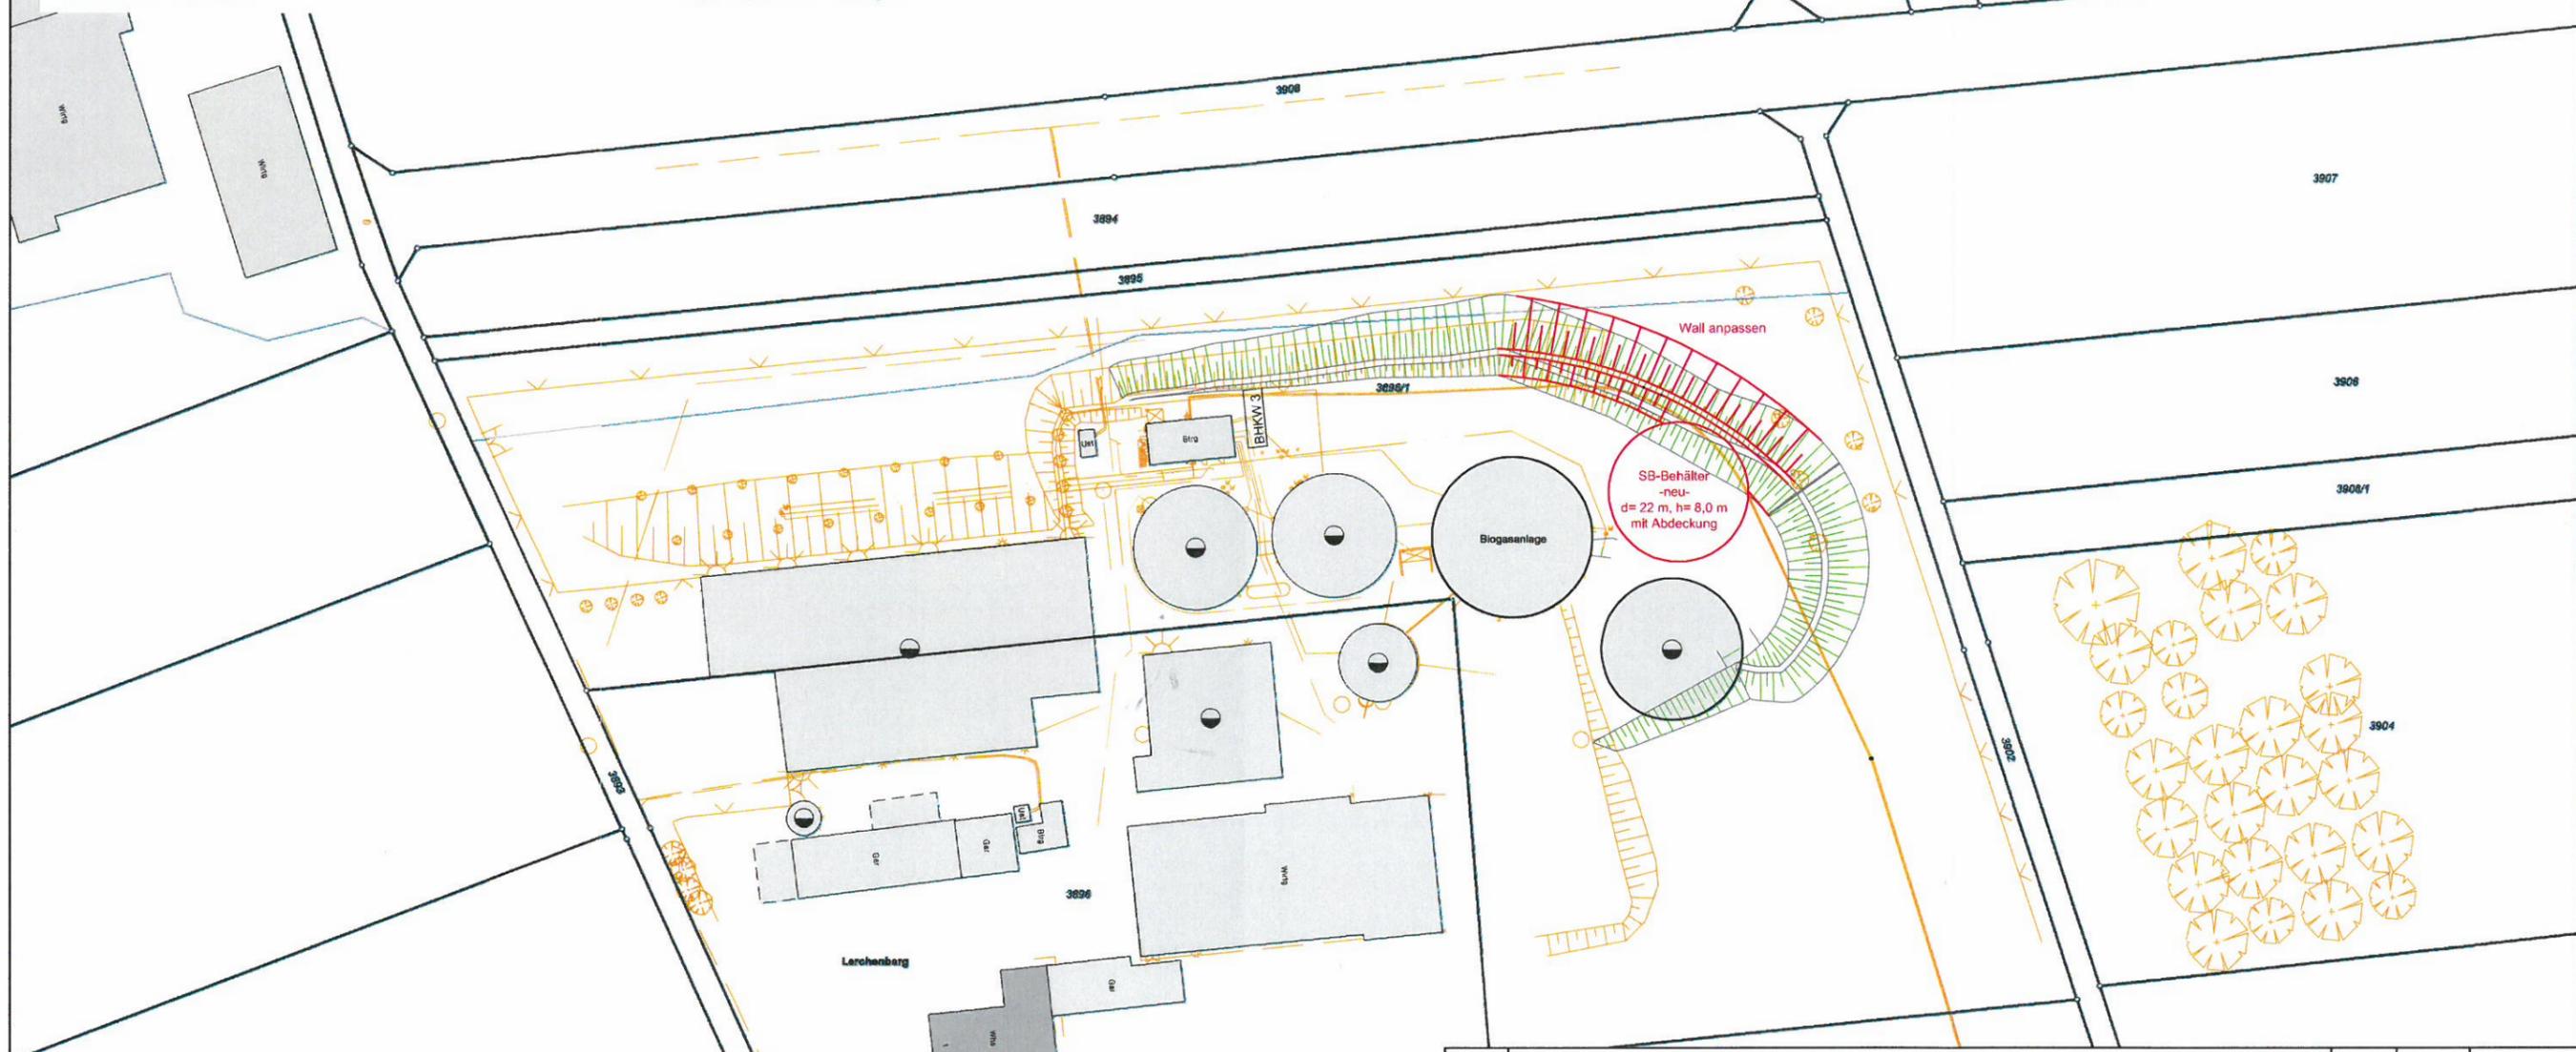

Nr.: A Änderung: .		gepr. .
Vorhaben: <b>Änderungsantrag nach §16 BImSchG zur Biogasanlage</b>		Projekt Nr.:
Vorhabensträger: <b>Hemmer Bio-Energie GmbH</b>		Plan Nr.: 1
Lerchenberg 1, 74906 Bad Rappenau - Grombach		Beilage Nr.: 1
Flurnummer: 3896, 3896/1 - Gemarkung Grombach		
<b>Änderungsantrag vom 16.08.2018</b>		
<b>Lageplanausschnitt SB-Behälter</b>		
Maßstab: 1 : 1000	 <b>HÄRTFELDER IT GmbH</b> Härtfelder Ingenieurtechnologien GmbH 91438 BAD WINDSHEIM - Sebastian-Münster-Str. 6 Tel.: 09841/68998-0 Fax: 09841/68998-8 91555 FEUCHTWANGEN - Ansbacher Straße 20 Tel.: 09852/90819-0 Fax: 09852/90819-8	Bad Windsheim ..... (Unterschrift HT)
		 (Unterschrift Auftraggeber)