


Lageplan

zeichnerischer Teil
 zum Bauantrag (§ 4 LBO VVO)

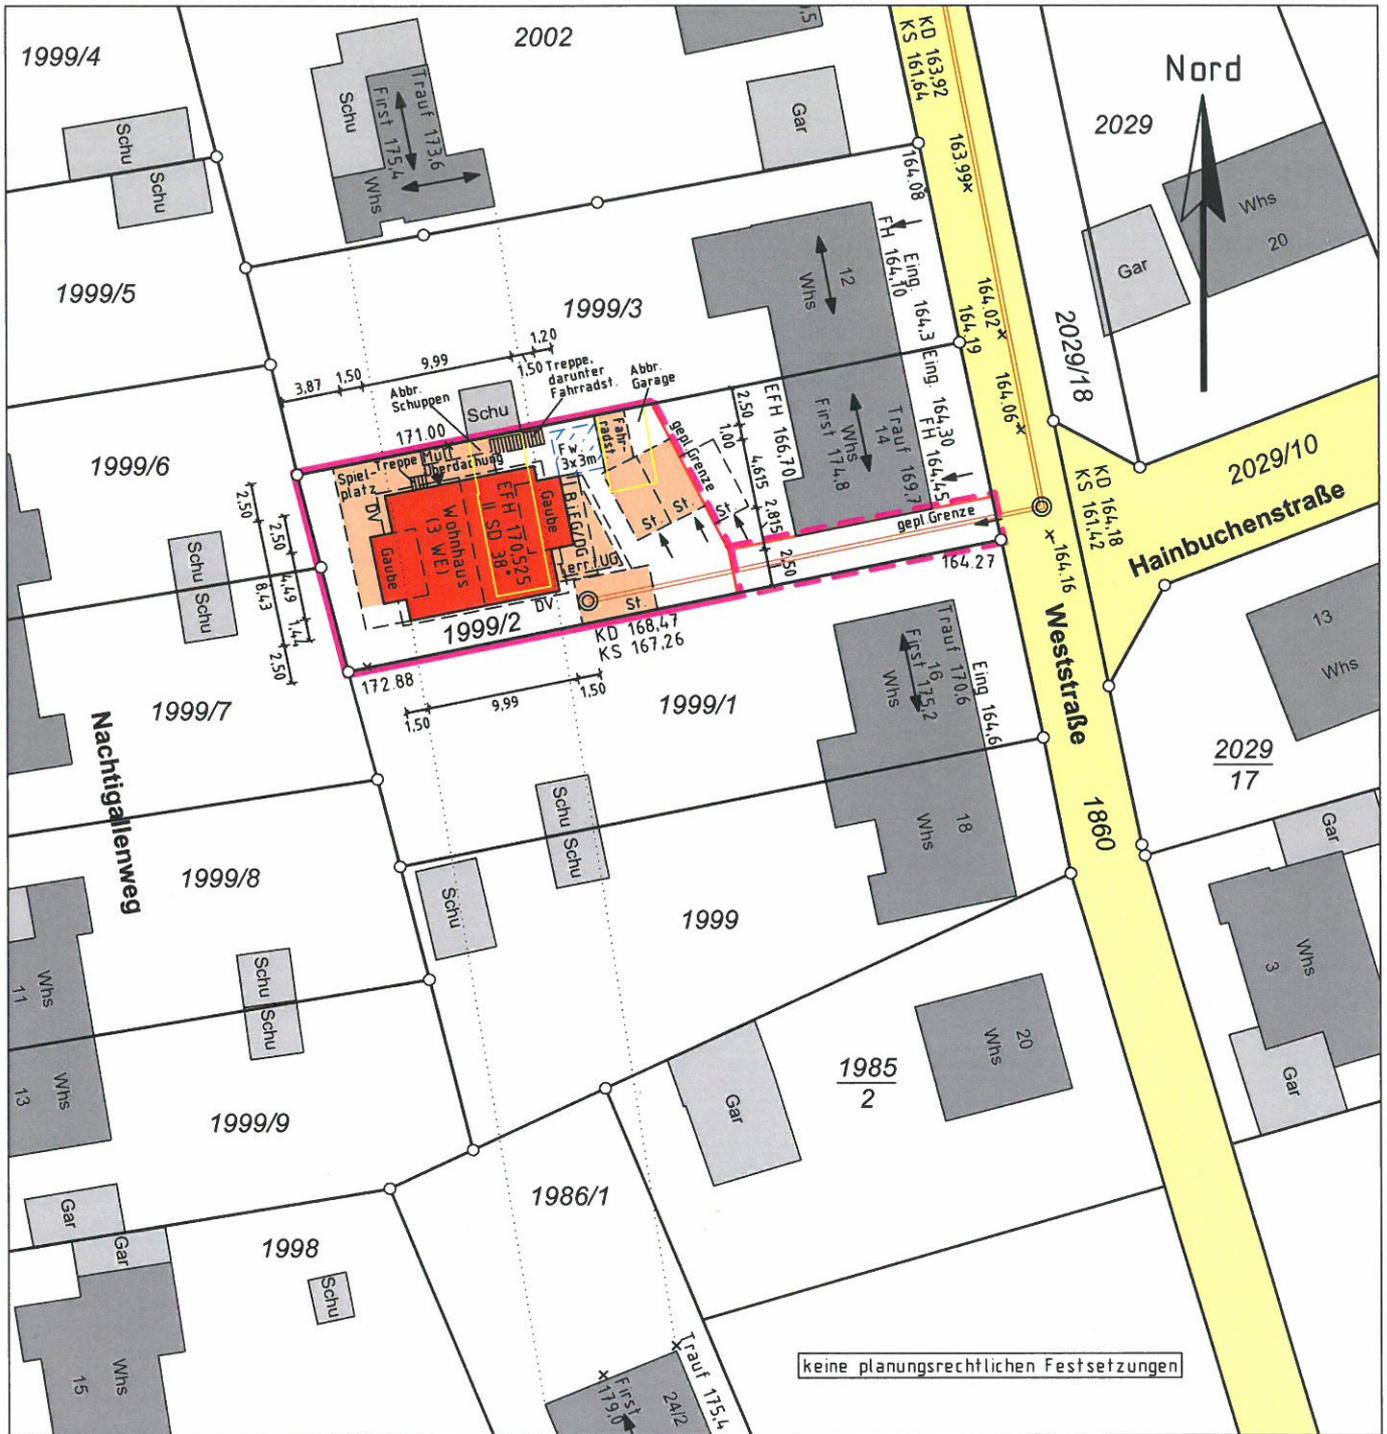

Einzeichnungen nach
 § 4 LBO VVO

Maßstab 1:500

Dipl.-Ing. (FH)
ULRICH HOLDERRIETH
 Sachverständiger nach
 § 5 Abs. 2 LBO VVO B-W
 Gellertstraße 77
74074 HEILBRONN
 Tel. 07131/251719 Fax 255563
 E-Mail: kontakt@vermessung-holderrieth.de
 Ingenieur für
 Vermessung BDB

Für das Deckblatt:
 Heilbronn, den 23. Mai 2019
 Der Sachverständige

Vermessungsbüro HOLDERRIETH
 Gellertstraße 77
74074 Heilbronn
 Tel. 07131/251719
 Fax 07131/255563

Steinmetzstraße 7
74193 Schwaigern
 Tel. 07138/2998
 Fax 07138/944100