


Gemeinde: Bad Rappenau
 Gemarkung: Babstadt
 Landkreis: Heilbronn
 Flurst. Nr.: 1614/7
 Bauherr: Vo, Linh Phuong

LAGEPLAN

zeichnerischer Teil
 zum Bauantrag gem. § 4 LBOVVO

Die Darstellung entspricht dem Liegenschaftskataster vom 06.08.2019 mit Einzeichnungen gemäß § 2 Abs. 6 u. 7 BauVVO. Abweichungen gegenüber dem Grundbuch sind möglich.

Maßstab: 1:500

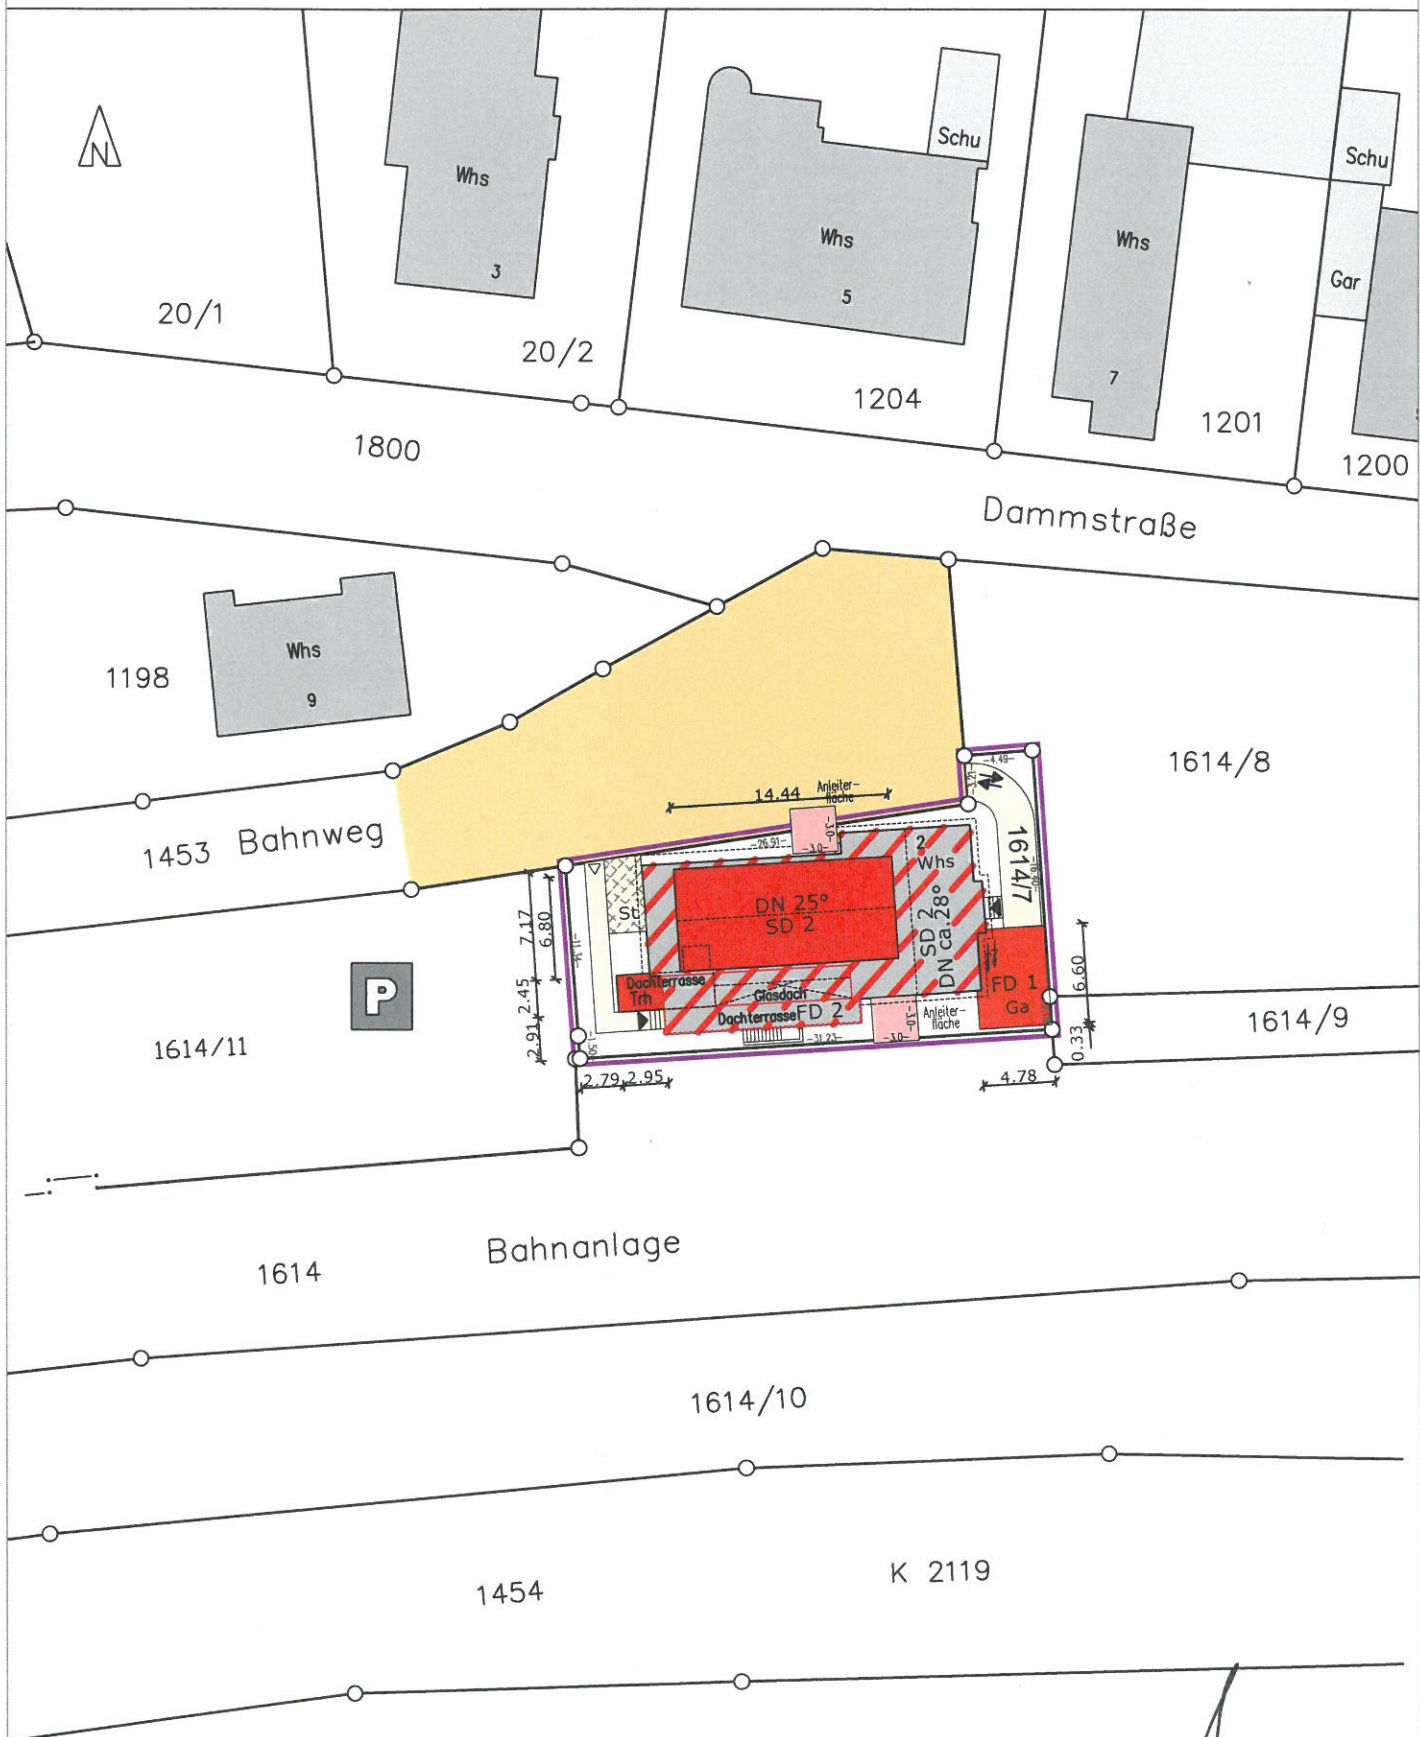

LEGENDE

311

Grenzen und Flurstücknummern
 laut Liegenschaftskataster



Unterirdische Leitungen sind nur insoweit erhoben, wie dargestellt.
 Die Maßangaben beziehen sich auf den Grundriss.
 Abweichungen gegenüber dem UC sind bei Ausmaß
 und Fundamentierung zu berücksichtigen.
 Höhen im NN System

08.09.2019

Der Sachverständige

