


Landkreis Heilbronn  
Stadt Bad Rappenau  
Gemarkung Heinsheim

# Lageplan

zeichnerischer Teil  
zum Bauantrag (§ 4 LBO VVO)

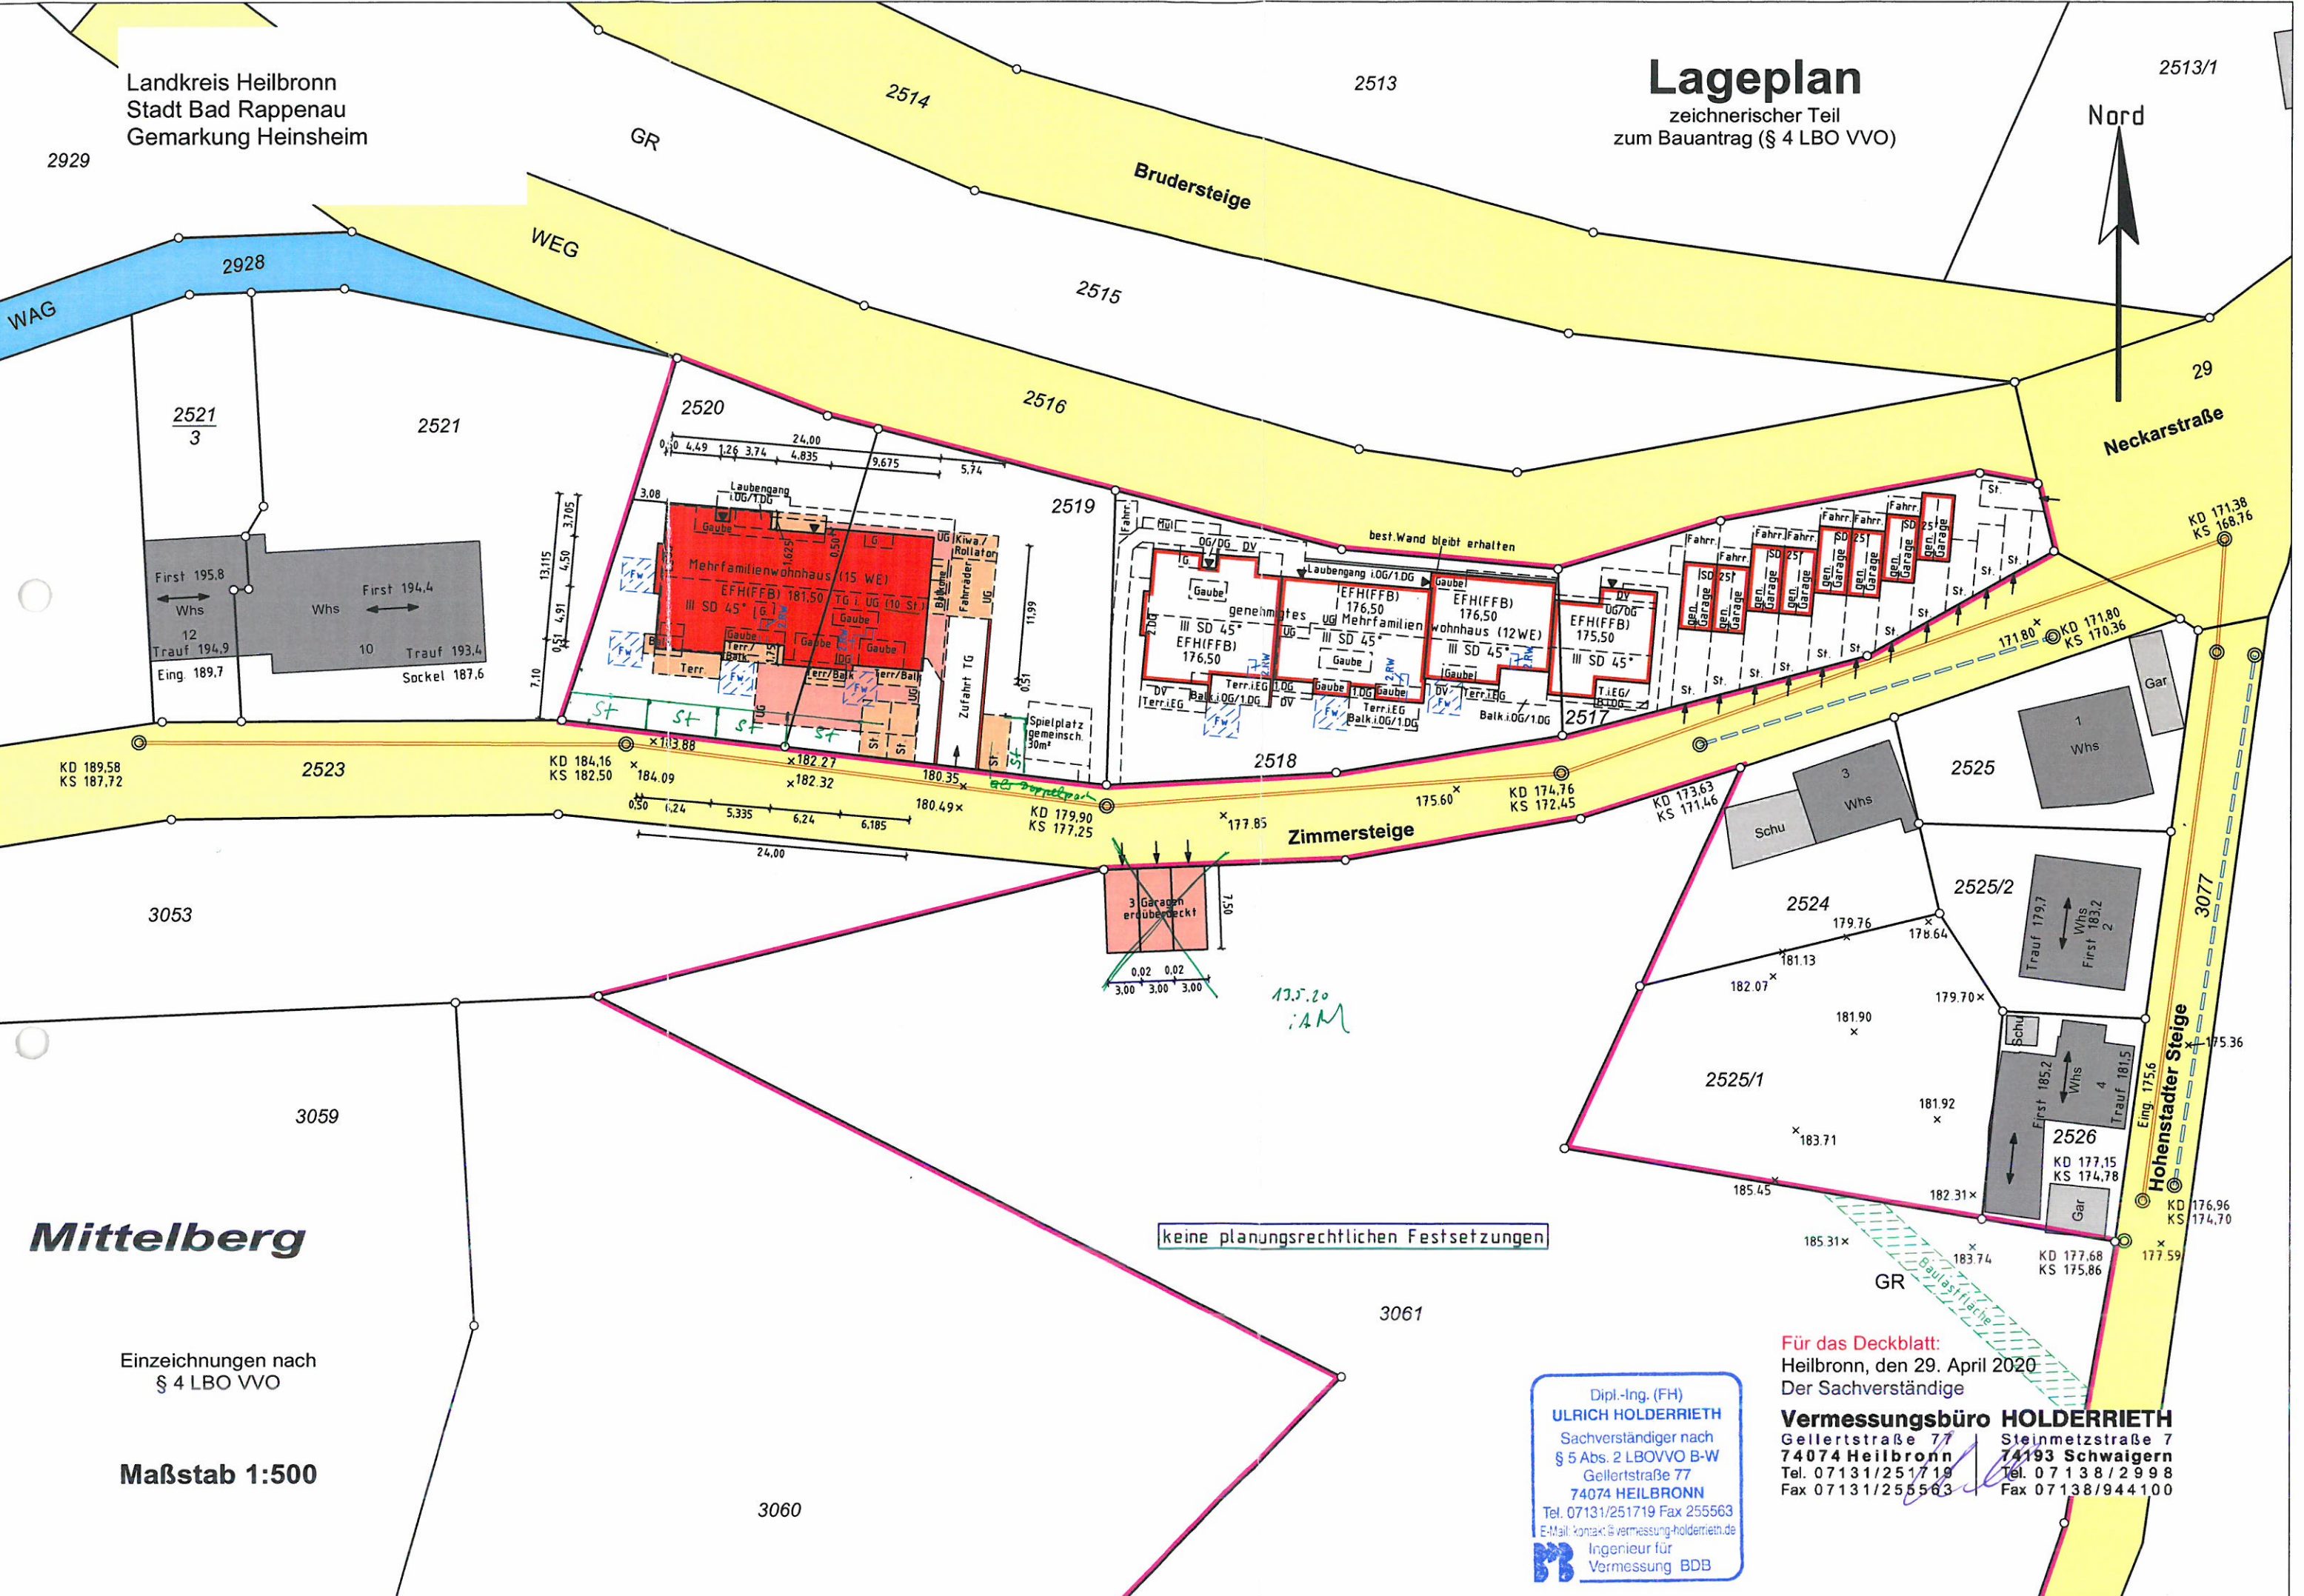

## Mittelberg

Einzeichnungen nach  
§ 4 LBO VVO

Maßstab 1:500

keine planungsrechtlichen Festsetzungen

Dipl.-Ing. (FH)  
**ULRICH HOLDERRIETH**  
Sachverständiger nach  
§ 5 Abs. 2 LBO VVO B-W  
Gellertstraße 77  
74074 HEILBRONN  
Tel. 07131/251719 Fax 255563  
E-Mail: kontakt@vermessung-holderrieth.de  
Ingenieur für  
Vermessung BDB

Für das Deckblatt:  
Heilbronn, den 29. April 2020  
Der Sachverständige  
**Vermessungsbüro HOLDERRIETH**  
Gellertstraße 77 | Steinmetzstraße 7  
74074 Heilbronn | 74193 Schwaigern  
Tel. 07131/251719 | Tel. 07138/2998  
Fax 07131/255563 | Fax 07138/944100

3060