

# LAGEPLAN


zeichnerischer Teil zum Bauantrag gem. § 4 LBOVVO

Landkreis: Heilbronn  
 Gemeinde: Bad Rappenau  
 Gemarkung: Grombach

Bauherr:  
 Bauvorhaben: Neubau zweier Fünffamilienhäuser




Maßstab 1:500

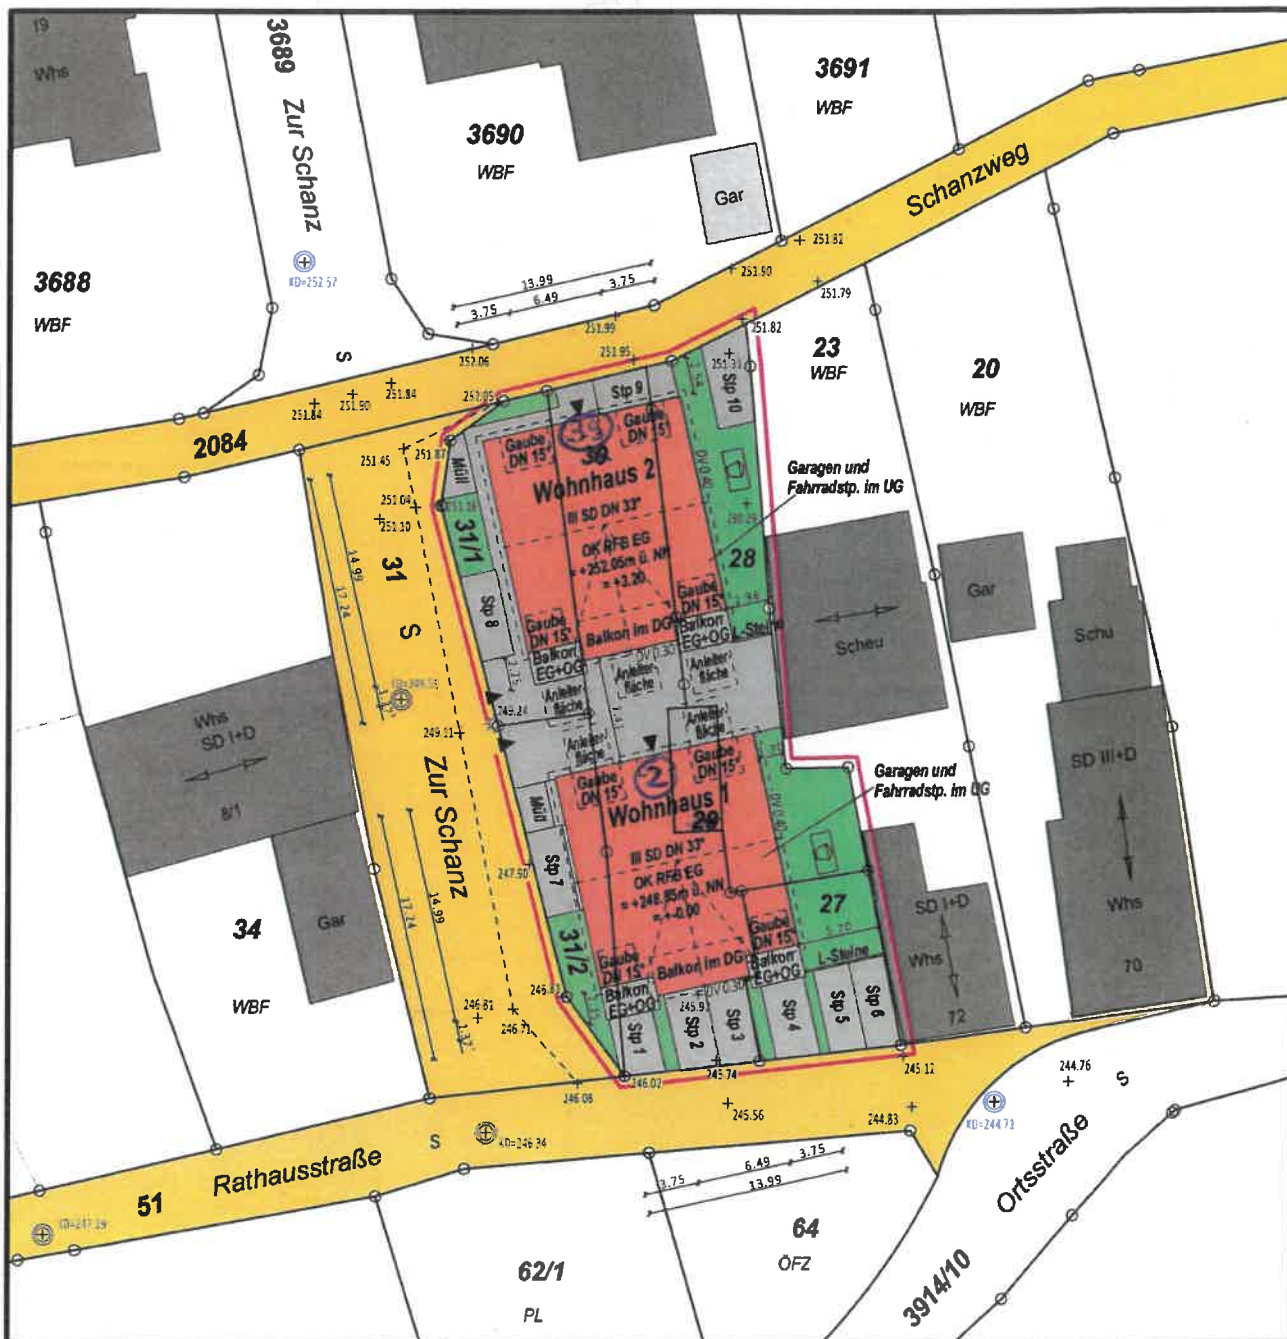

[Dateiname: 201097-Stefan-LP2]  
 Ortsvergleich und topografische Geländeaufnahme vom 05.08.2020.  
 Darstellung entspricht dem Liegenschaftskataster, Abweichungen gegenüber dem Grundbuch möglich.

**Vermessungsbüro Strauß**  
 B.Sc.(FH) Daniel Strauß  
 Sachverständiger (§5 Abs. 3 LBOVVO-BW)  
 Dresdener Straße 5  
 74889 SINSHEIM  
 Tel:07261-976105 Fax:07261-976107

**STRAUSS**  
**VERMESSUNGSBÜRO**  
*Wir vermessen die Welt.*

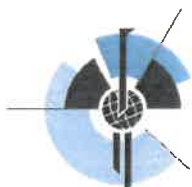

**Vermessungsbüro Strauß**  
 B.Sc. (FH) Daniel Strauß  
 Sachverständiger (§5 Abs. 3 LBOVVO-BW)  
 Dresdener Straße 5  
 74889 SINSHEIM  
 Tel.07261-976105 Fax 07261-976107

Hauptstraße 9  
 74921 HELMSTADT-BARGEN  
 Tel.06268-91000 Fax 06268-91001  
 E-Mail: OEBV.STRAUSS@t-online.de

Gefertigt Sinsheim den, 16.03.2021