

Landkreis Heilbronn

Stadt Bad Rappenau



Gemarkung Bonfeld

# Lageplan

zum Bauantrag gem § 4 LBOVVO

Maßstab 1:500

Deckblatt zu Lageplan vom 17.05.2021

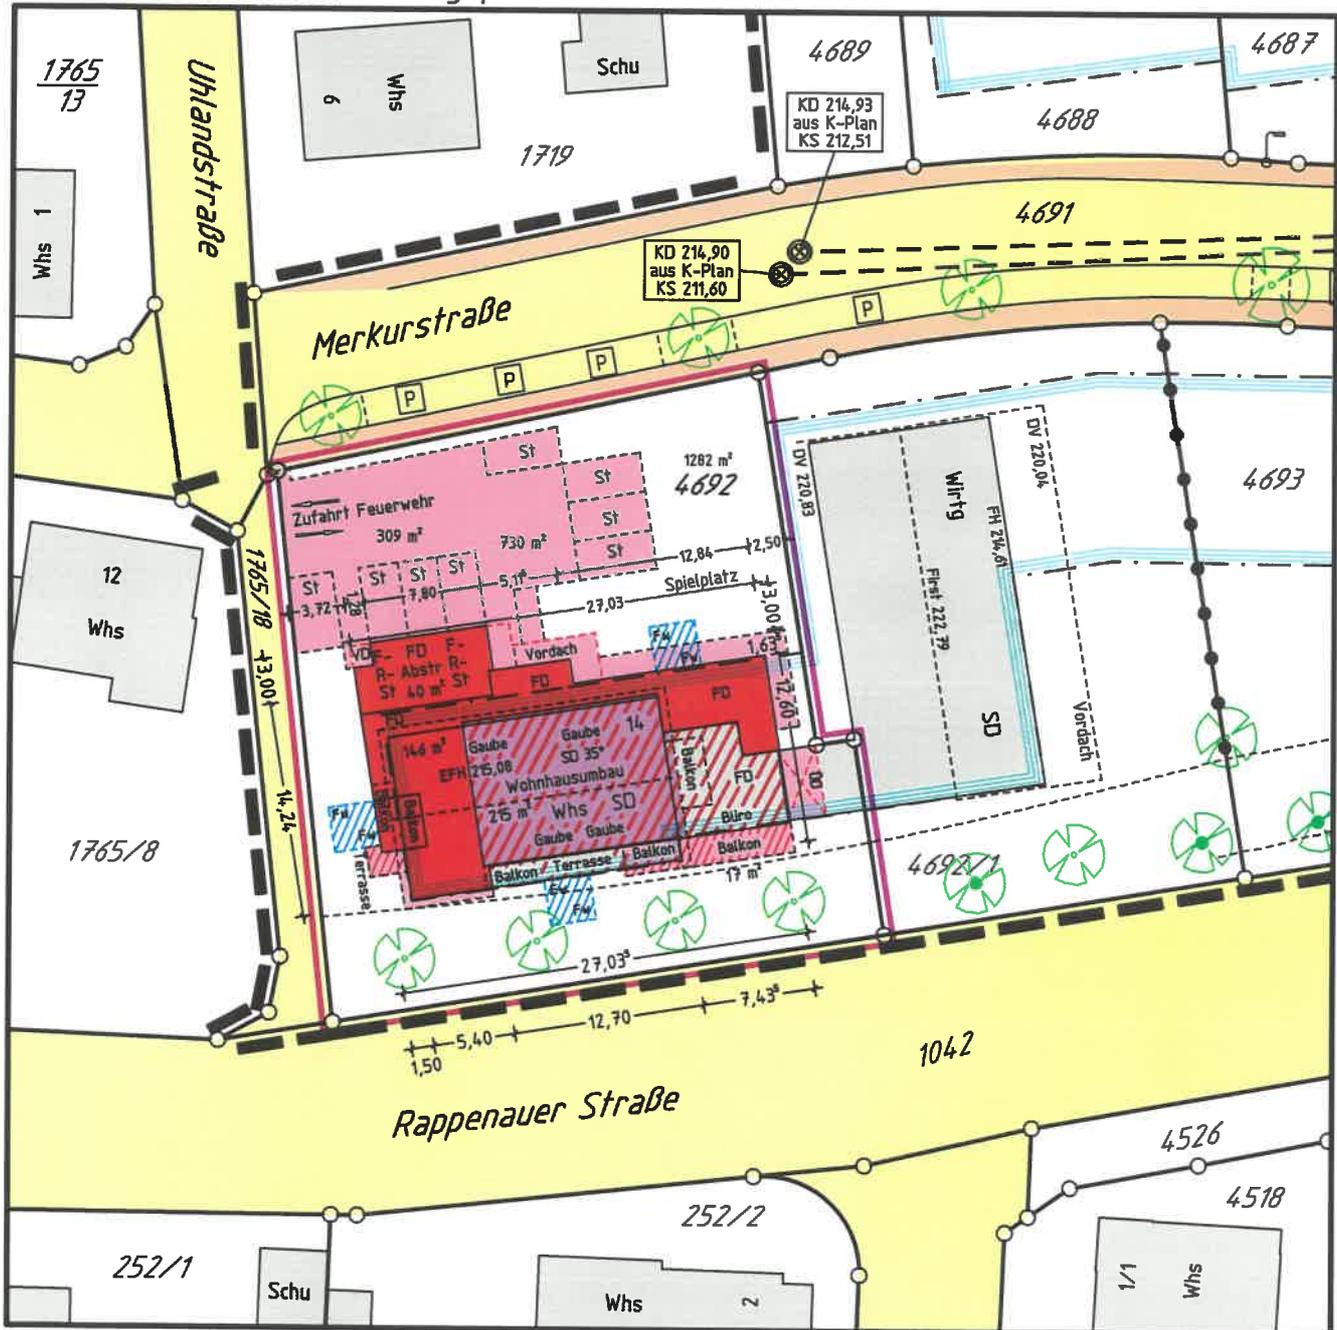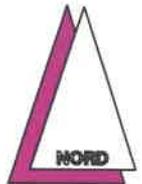

Die Höhen sind gemessen.

Zeichenerklärung:  
ergänzend zur Planzeichenverordnung werden dargestellt:

-  Grundfläche neu
-  Grundfläche nach § 19(4) BauNVO
-  Grundfläche vorhanden

Ingenieurbüro für  
Vermessung und Planung  
**GEOTEAM**  
Hans-Peter Weiß Dipl.Ing (FH)      Wulf Englert Verm.Techn.  
Hauptstraße 3 74254 Offenau  
Tel. 07136 / 971350 Fax 07136 / 971353  
Gefertigt: Offenau 23.06.2021  
*[Signature]*

Landkreis Heilbronn


Stadt Bad Rappenau

Gemarkung Bonfeld

# Lageplan Abbruch

Deckblatt zu Lageplan vom 30.11.2020

Maßstab 1:500

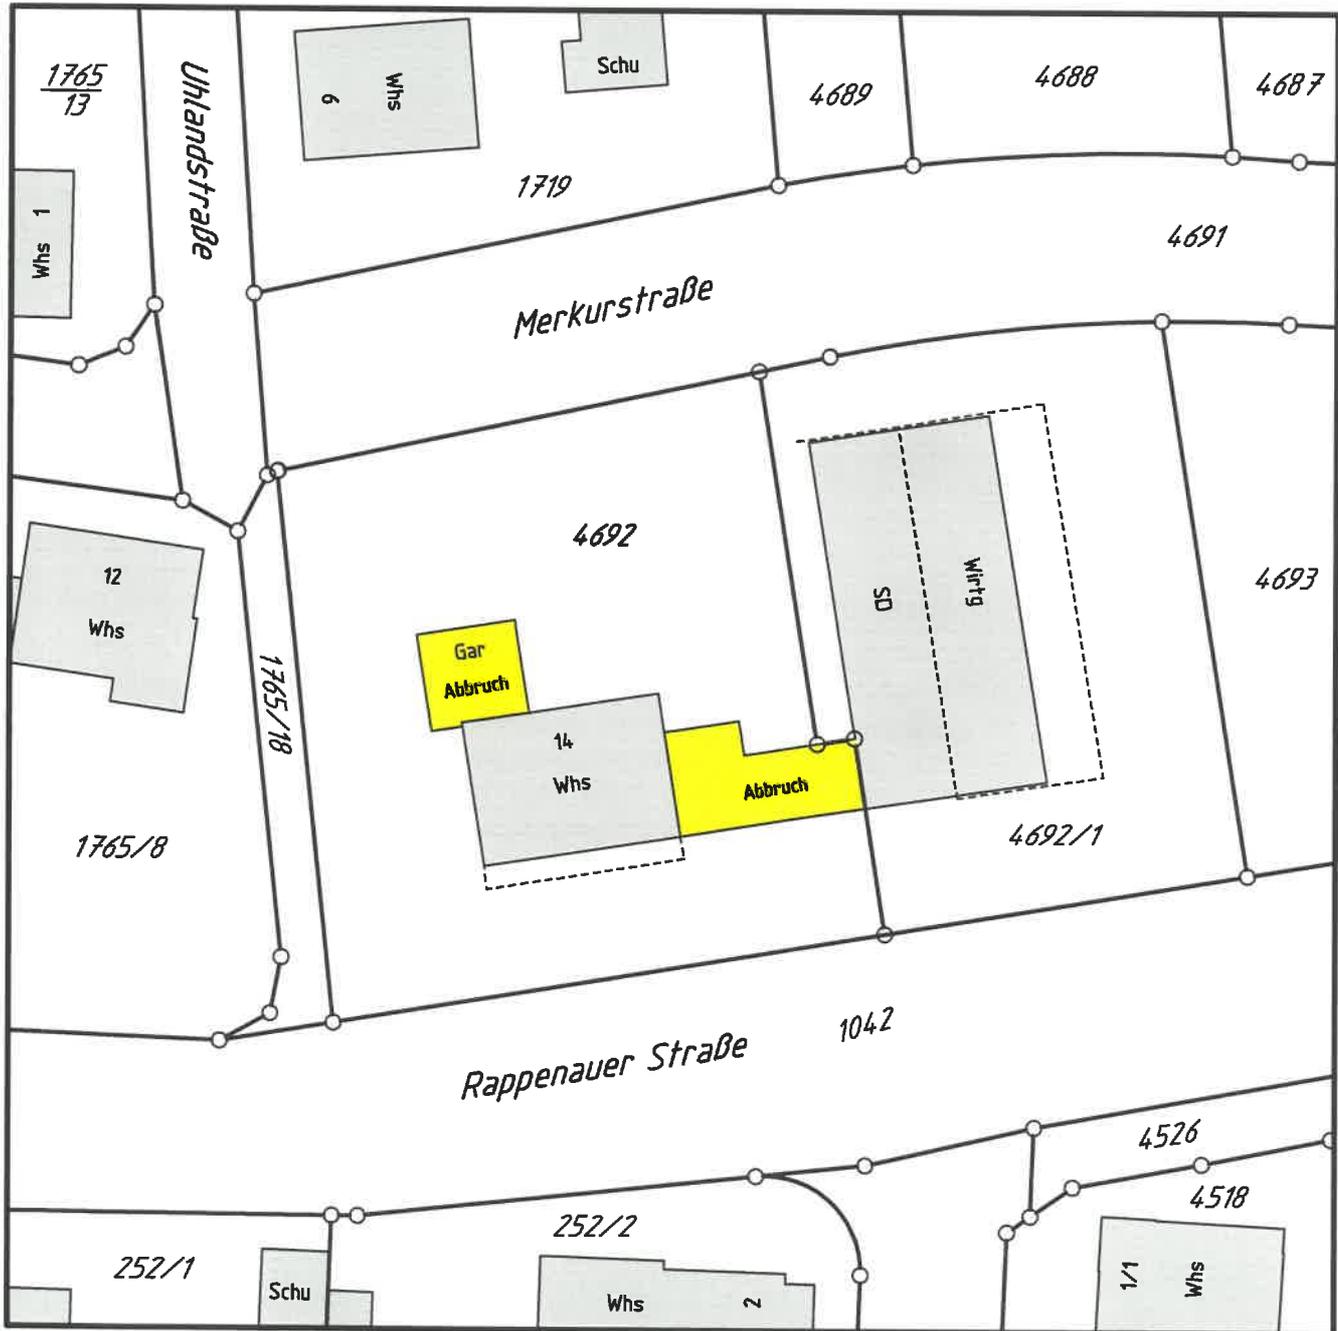

Zeichenerklärung:  
ergänzend zur Planzeichenverordnung werden dargestellt:

-  Grundfläche vorhanden
-  Abbruch

Ingenieurbüro für  
Vermessung und Planung  
**GEOTEAM**  
Hans-Peter Weiß Dipl.-Ing. (FH) Wulf Englert Verm. Techn.  
Hauptstraße 3 74254 Offenau  
Tel. 07136 / 971350 Fax 07136 / 971353  
Gefertigt: Offenau 23.06.2021  
