


LAGEPLAN

zeichn. Teil
zum Bauantrag (§ 4LBOVVO)

KREIS: HEILBRONN
GEMEINDE: BAD RAPPENAU
GEMARKUNG: BONFELD

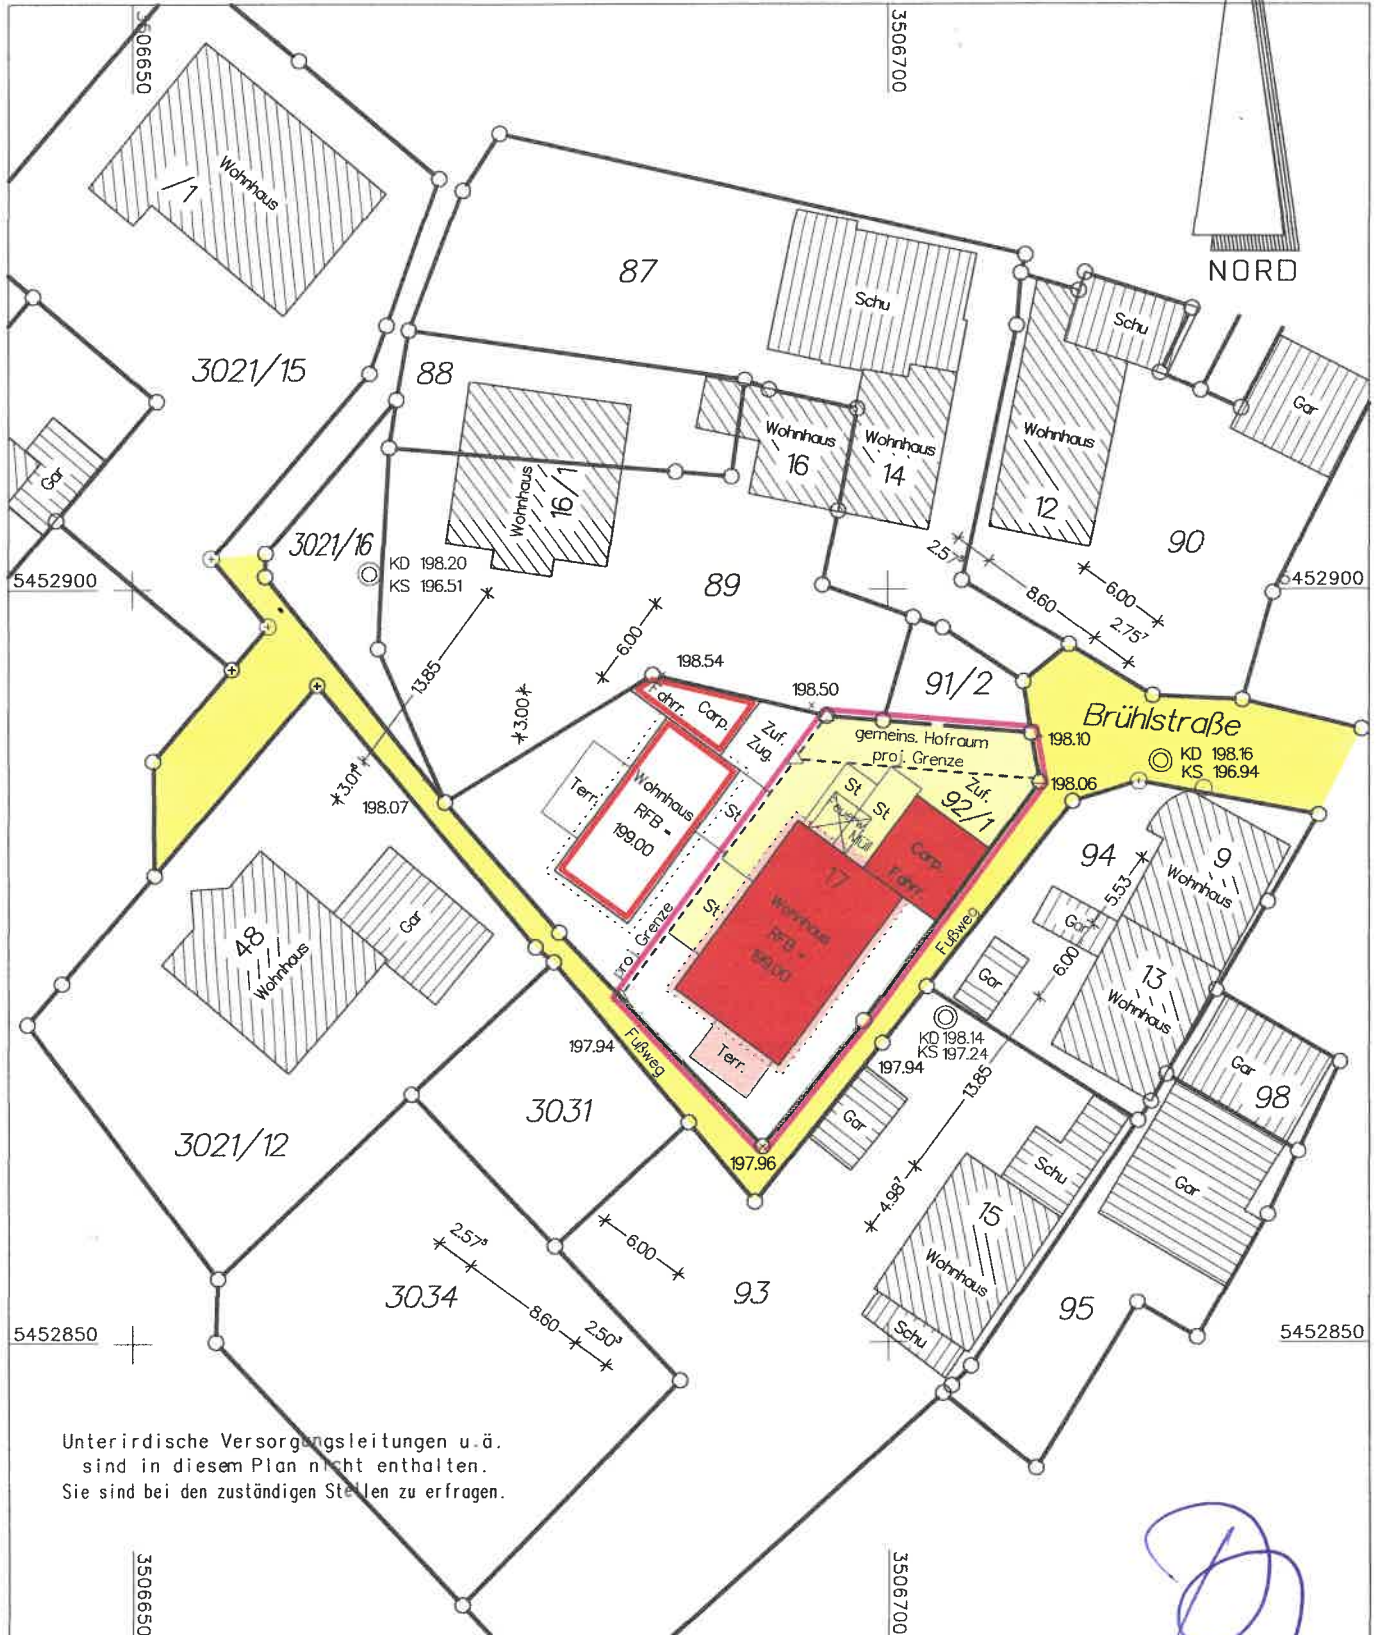

Maßstab 1:500

Gefertigt: 23.07.2021

Vermessungs- u. Ingenieurbüro

Pfeiffer

August-Hebenstreit-Str. 9 75417 Mühlacker
Telefon: 07041-816109 mobil: 016099807240
e-mail: pfeiffer.vermessung@web.de