
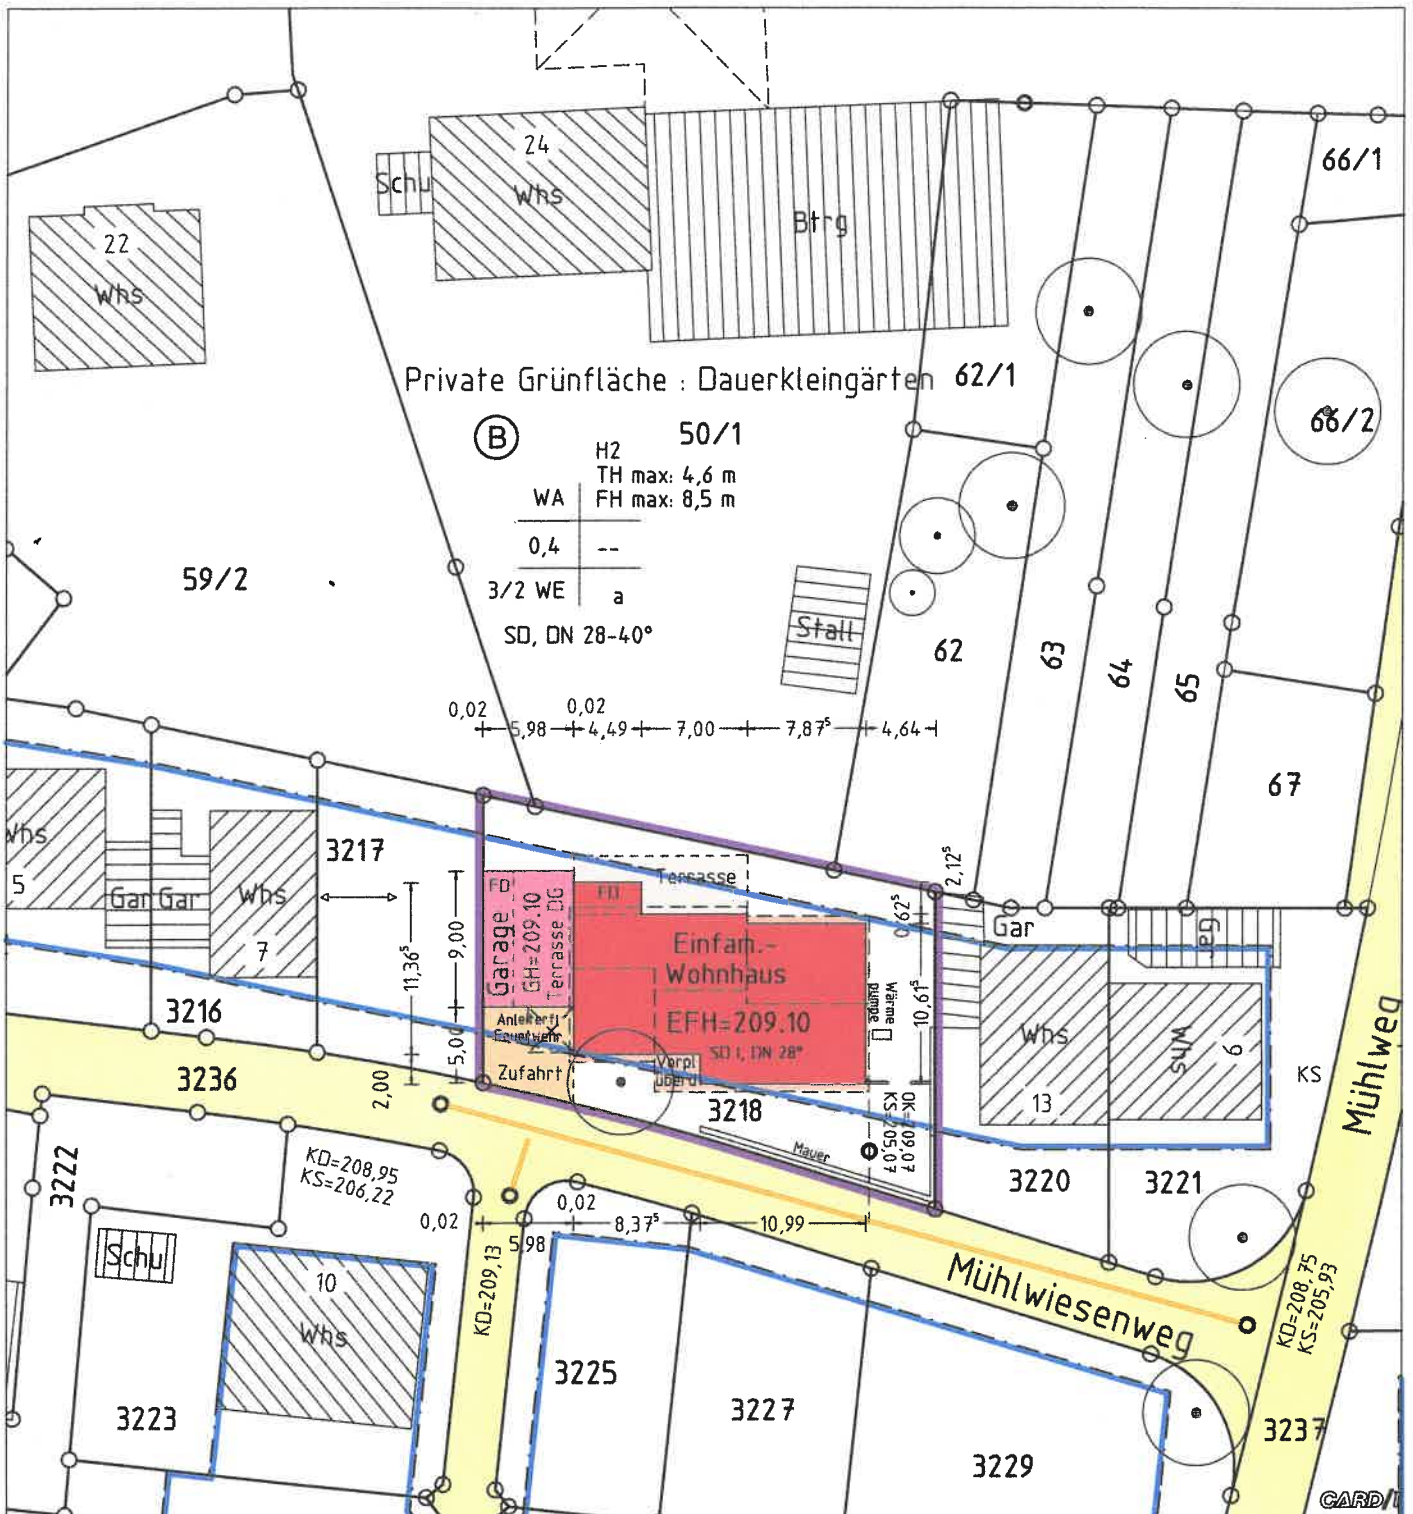


LAGEPLAN

zeichnerischer Teil
zum Bauantrag (§ 4 Abs.3 LBOVV0)

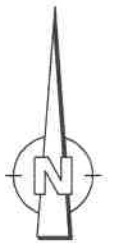

Maßstab 1:500

Die angegebenen Höhen sind dem Bebauungsplan entnommen u. können vom best. Ausbau abweichen.

Unterirdische Leitungen sind dem Planfertiger nicht bekannt und im vorl. Plan nicht enthalten
Kanalschächte sind in der Örtlichkeit aufgenommen.

Auszug aus dem Liegenschaftskataster
u. Einzeichnung gem. § 4 Abs.3-5 LBOVV0

Lageplan zum Bauantrag
vom 02.07.2021

Dipl.-Ing. (FH)
JÜRGEN CORNEHL
Sachverständiger nach
§ 5 Abs. 2 LBOVV0 B-W
Dammstraße 36
74172 NECKARSULM
Tel. 07142 1746617 Fax 1703618
E-Mail info@cornehl-wozny.de
Ingenieur für
Vermessung BDB