


LAGEPLAN

zeichnerischer Teil
zum Bauantrag (§ 4 Abs.3 LBOVV0)

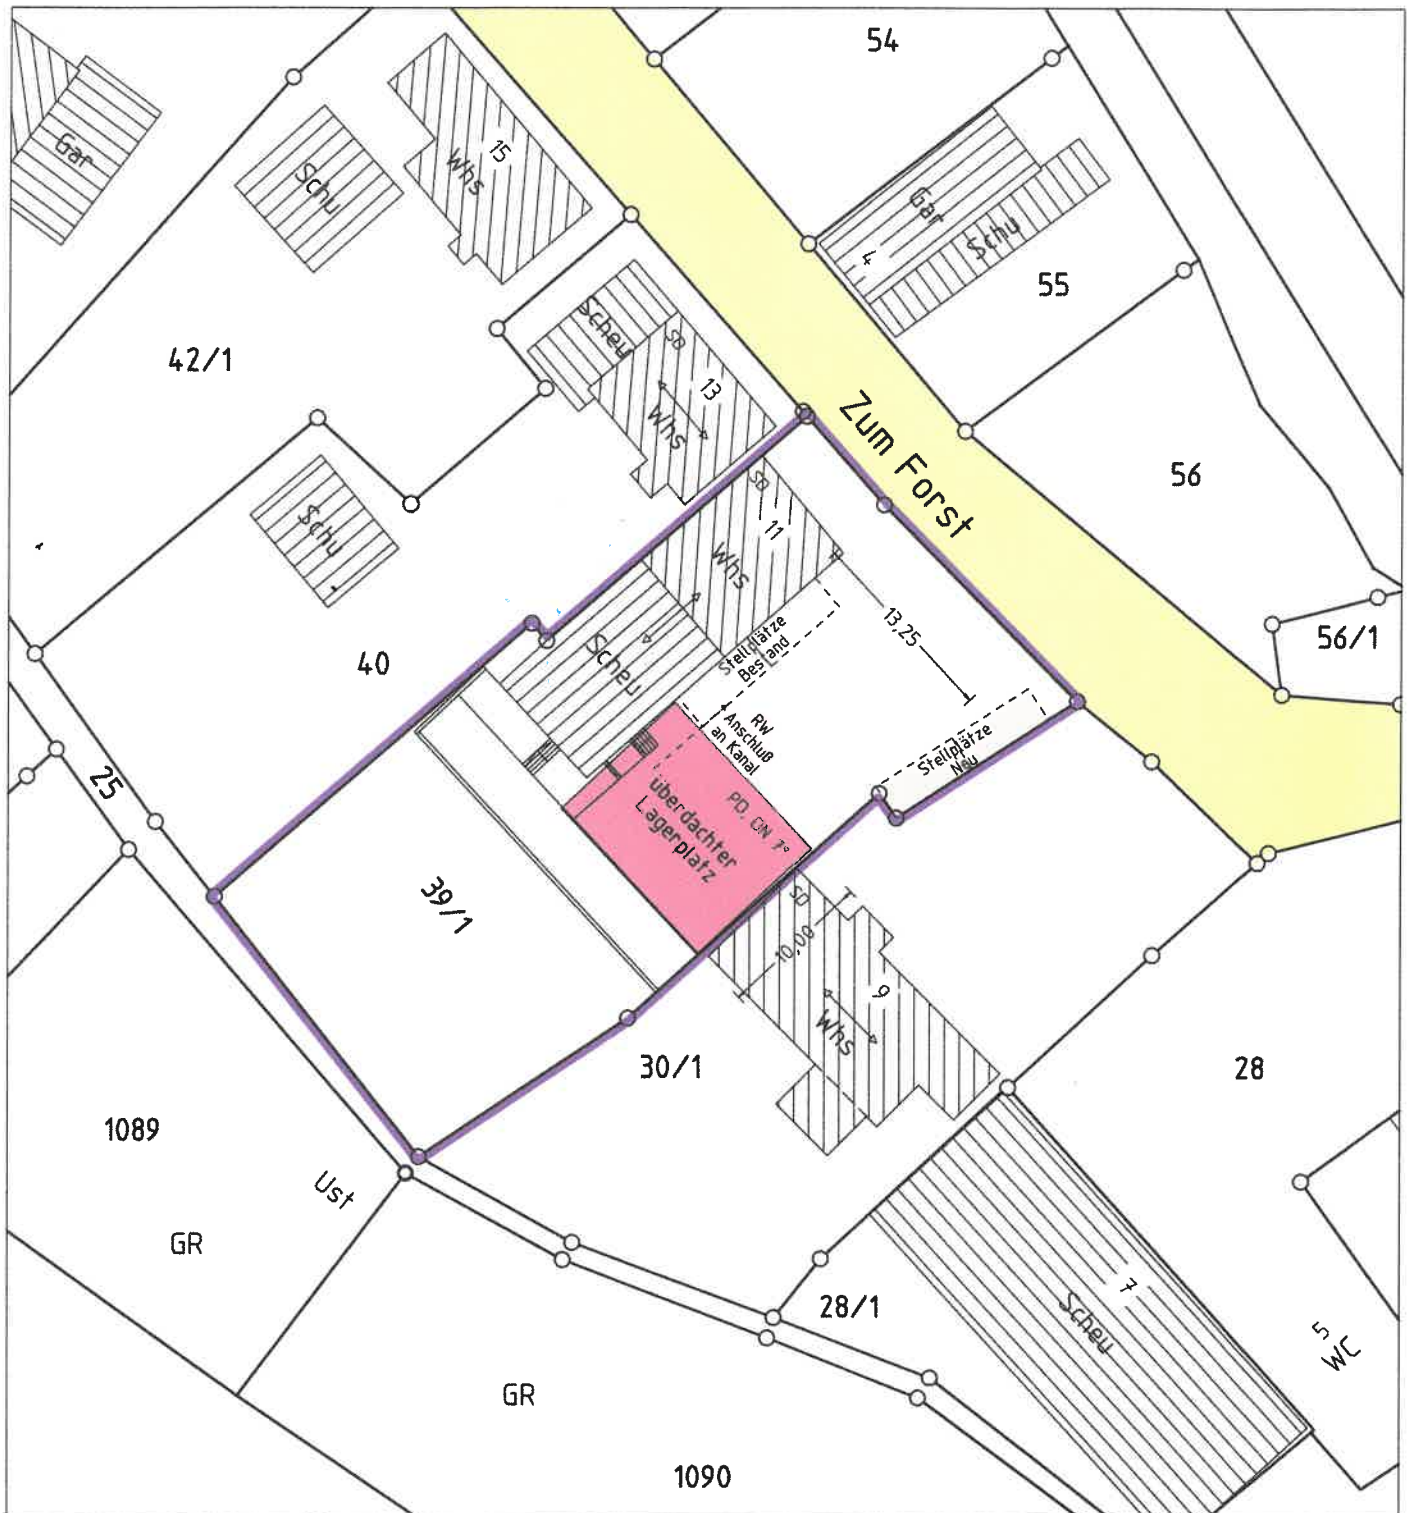

Maßstab 1:500

Die angegebenen Höhen sind dem Bebauungsplan entnommen u. können vom best. Ausbau abweichen.

Unterirdische Leitungen sind dem Planfertiger nicht bekannt und im vorl. Plan nicht enthalten
Kanalschächte sind in der Örtlichkeit aufgenommen.

Auszug aus dem Liegenschaftskataster
u. Einzeichnung gem. §4 Abs.3-5 LBOVV0

Lageplan zum Bauantrag
23.09.2021

Dipl.-Ing. (FH)
JÜRGEN CORNEHL
Sachverständiger nach
§ 5 Abs. 2 LBOVV0 B-W
Damaschkestraße 36
74172 NECKARSOLOM
Tel. 07132/17086-7 Fax 1708618
E-Mail: jco@cornehl-wozny.de
Ingenieur für
Vermessung BDB