

# Lageplan


Zeichnerischer Teil zum Bauantrag gem. § 4 LBOVVO

**Kreis:** Heilbronn  
**Gemeinde:** Bad Rappenau  
**Gemarkung:** Bonfeld

**Flurstück(e):** 106  
**Maßstab:** 1:500

§ 34 BauGB

NORDEN

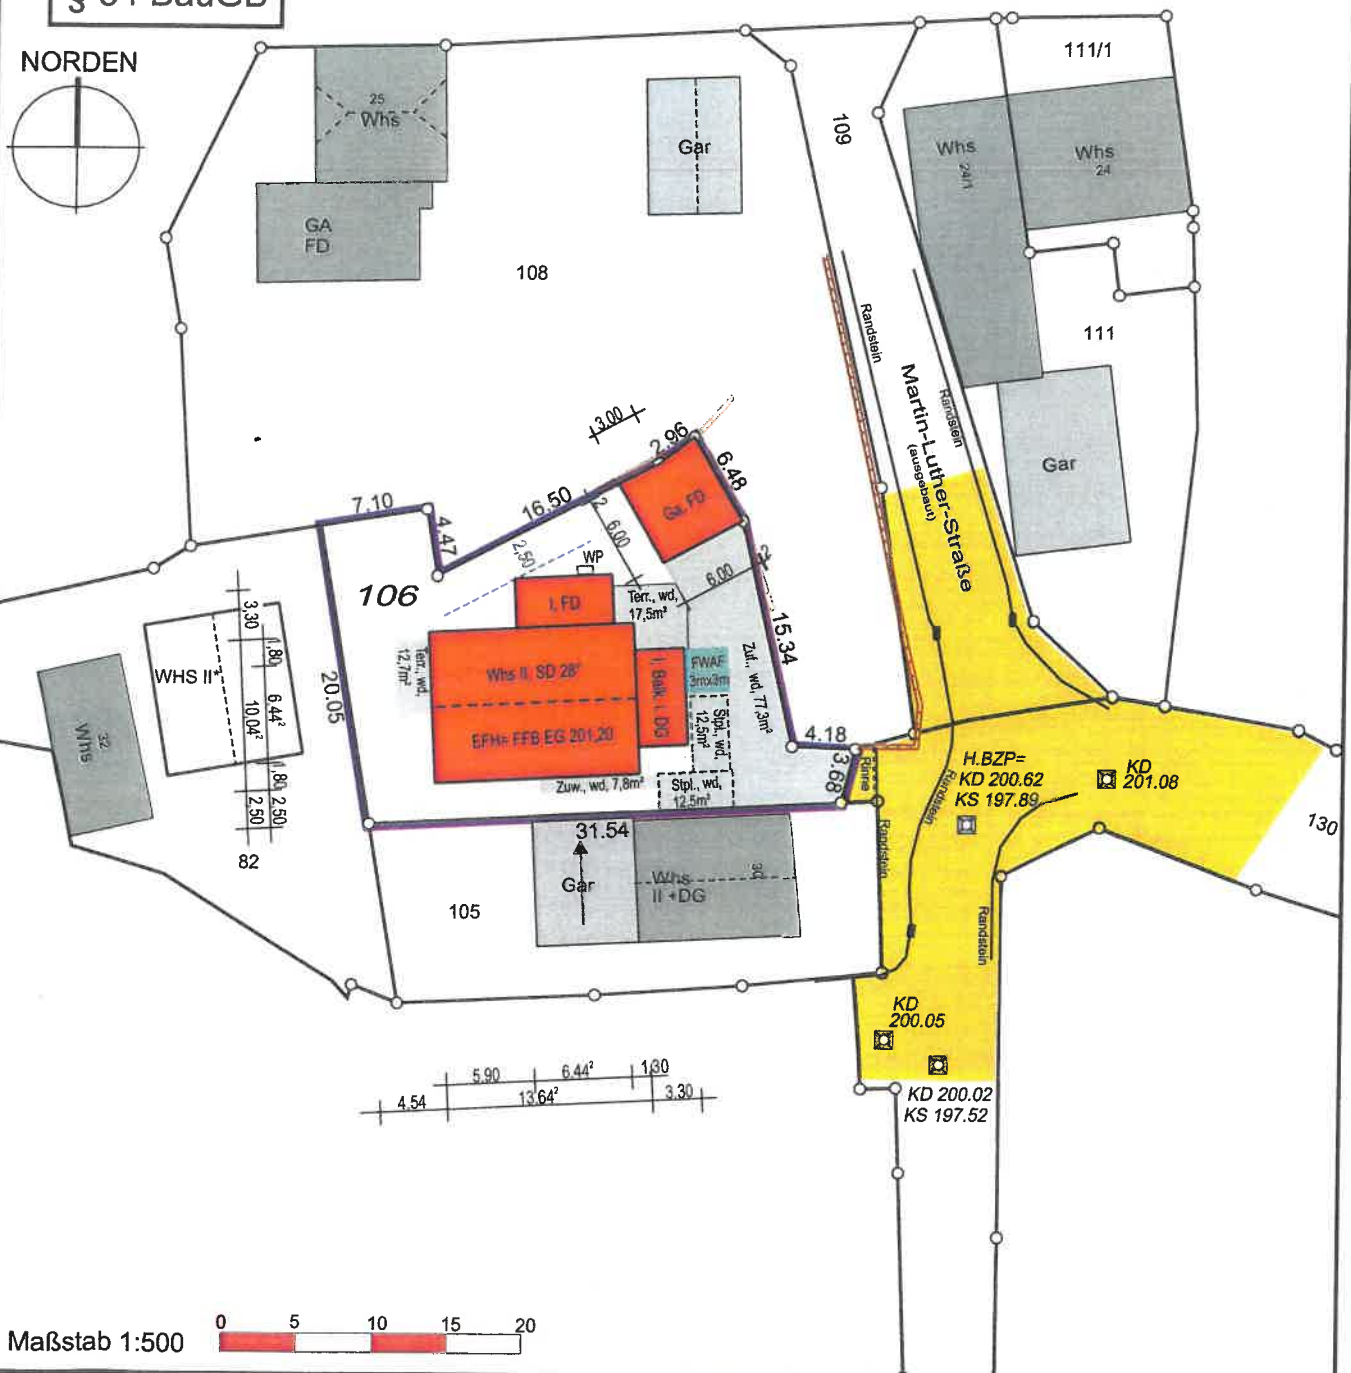

Maßstab 1:500



Auszug aus dem Liegenschaftskataster gefertigt u. ausgearbeitet.

Evtl. vorh. unterirdische Versorgungsleitungen sind im Lageplan nicht dargestellt

Höhenangaben beziehen sich auf N.N.  
 -Ortsvergleich hat stattgefunden-

Projekteintrag vom: 26.10.2021

\* nicht Bestandteil des Katasters

Die angegebenen Maße sind dem Katasterwerk entnommen, jedoch in der Örtlichkeit nicht überprüft!

Bensheim, 08.07.2021

*J. Kraus*

**HÖLZEL Vermessungsbüro GmbH**  
 Berliner Ring 95  
 64625 Bensheim  
 Tel. (06251)985012-0  
 Fax (06251)985012-20  
 info@vermessungsbuero-hoelzel.de

