


Lageplan

zeichnerischer Teil
zum Bauantrag (§ 4 LBO VVO)

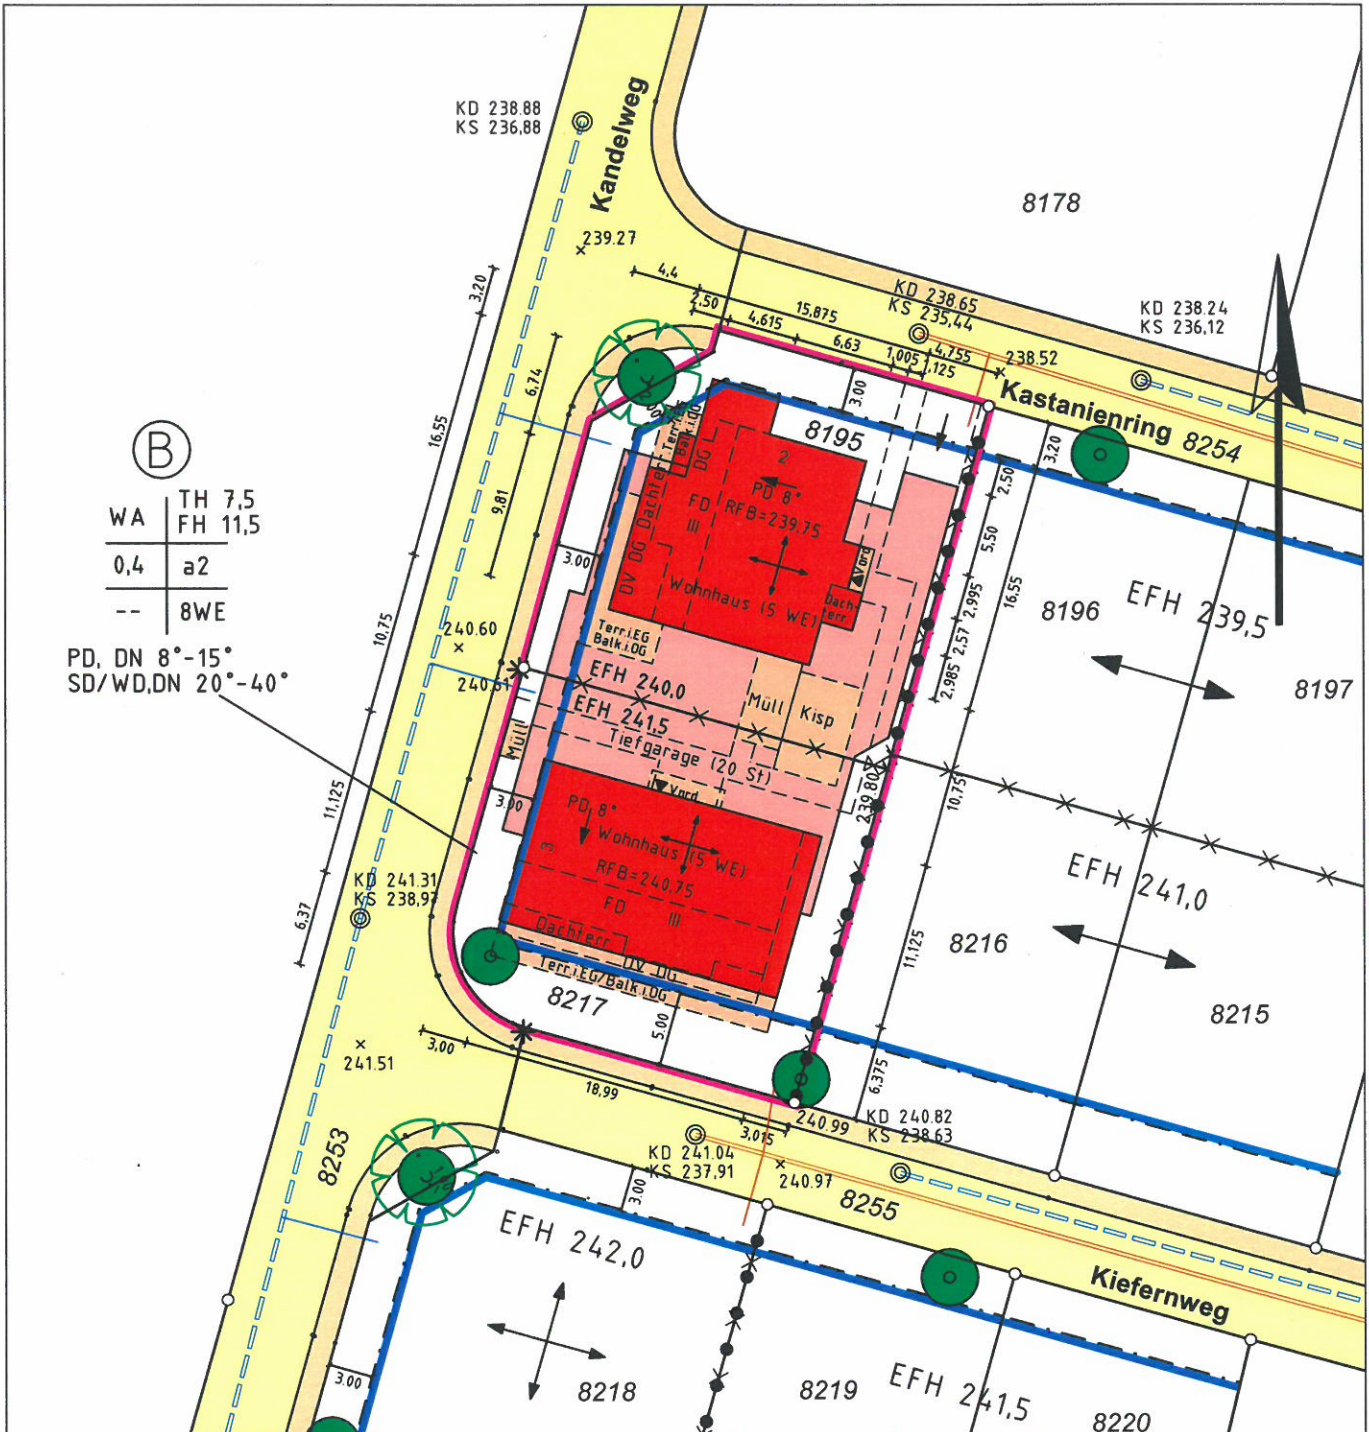

Einzeichnungen nach
§ 4 LBO VVO

Maßstab 1:500

Dipl.-Ing. (FH)
ULRICH HOLDERRIETH
Sachverständiger nach
§ 5 Abs. 2 LBO VVO B-W
Gellertstraße 77
74074 HEILBRONN
Tel. 07131/251719 Fax 255563
E-Mail: kontakt@vermessung-holderrieth.de
Ingenieur für
Vermessung BDB

Für das Deckblatt:
Heilbronn, den 02. Februar 2022
Der Sachverständige

Vermessungsbüro HOLDERRIETH
Gellertstraße 77
74074 Heilbronn
Tel. 07131/251719
Fax 07131/255563

Steinmetzstraße 7
74193 Schwaigern
Tel. 07138/2998
Fax 07138/944100