



Zeichenerklärung Planung

- Asphaltbelag
- Betonpflaster
- Betonpflaster anpassen
- Kantenstein belagseben
- HB
- Hochbord aufgekantet
- Pflanzfläche
- Planungshöhe
- Baum
- Mastleuchte
- Einlauf
- Bauabschnitt

Bestand


- Gebäude
- Flurstücke
- Bestand
- Bestand entfällt
- Pflanzfläche
- Bestandshöhen
- Baum
- Mastleuchte
- Einlauf

Die Zeichnung wurde im Gauß-Krüger-Koordinatensystem erstellt.

Parkierungsanlage Salinenstraße in Bad Rappenau

Entwurfsplanung

16. September 2022

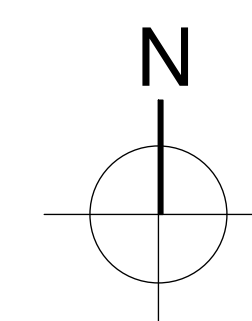

0 2 4 6 8 10m



Originalmaßstab M 1:200

Bauvorhaben

Parkierungsanlage Salinenstraße

Bauherr

Stadt Bad Rappenau
Stadtbaupamt
Kirchplatz 4
74906 Bad Rappenau
Tel. 07264/922-442
Fax 07264/922-460

Planungsphase

Entwurfsplanung

Plandarstellung

Lageplan

Datum 16.09.2022

2020_40/2022.09.16ak_Entwurfsplanung_
Parkierungsanlage Salinenstraße


Maßstab

M 1:200

Auftragnehmer

Fischer + Partner
Büro für Freiraumplanung
und Landschaftsarchitektur
Albstraße 31
73262 Reichenbach/Fils
Tel. 07153 - 618929 Fax 618933

Schemaschnitt A - B, M 1:200

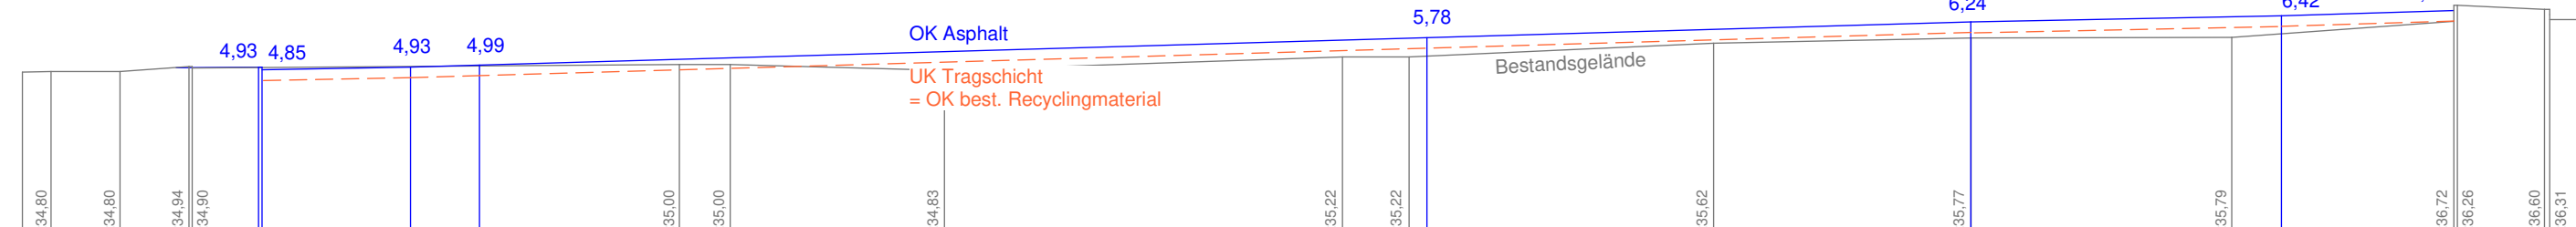

Schemaschnitt C - D, M 1:200

