



# Lageplan

Zeichnerische Teil zum Bauantrag (§4 LBOVVO)

N

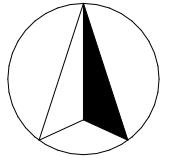

Kreis Heilbronn  
Gemeinde Bad Rappenau  
Gemarkung Bad Rappenau

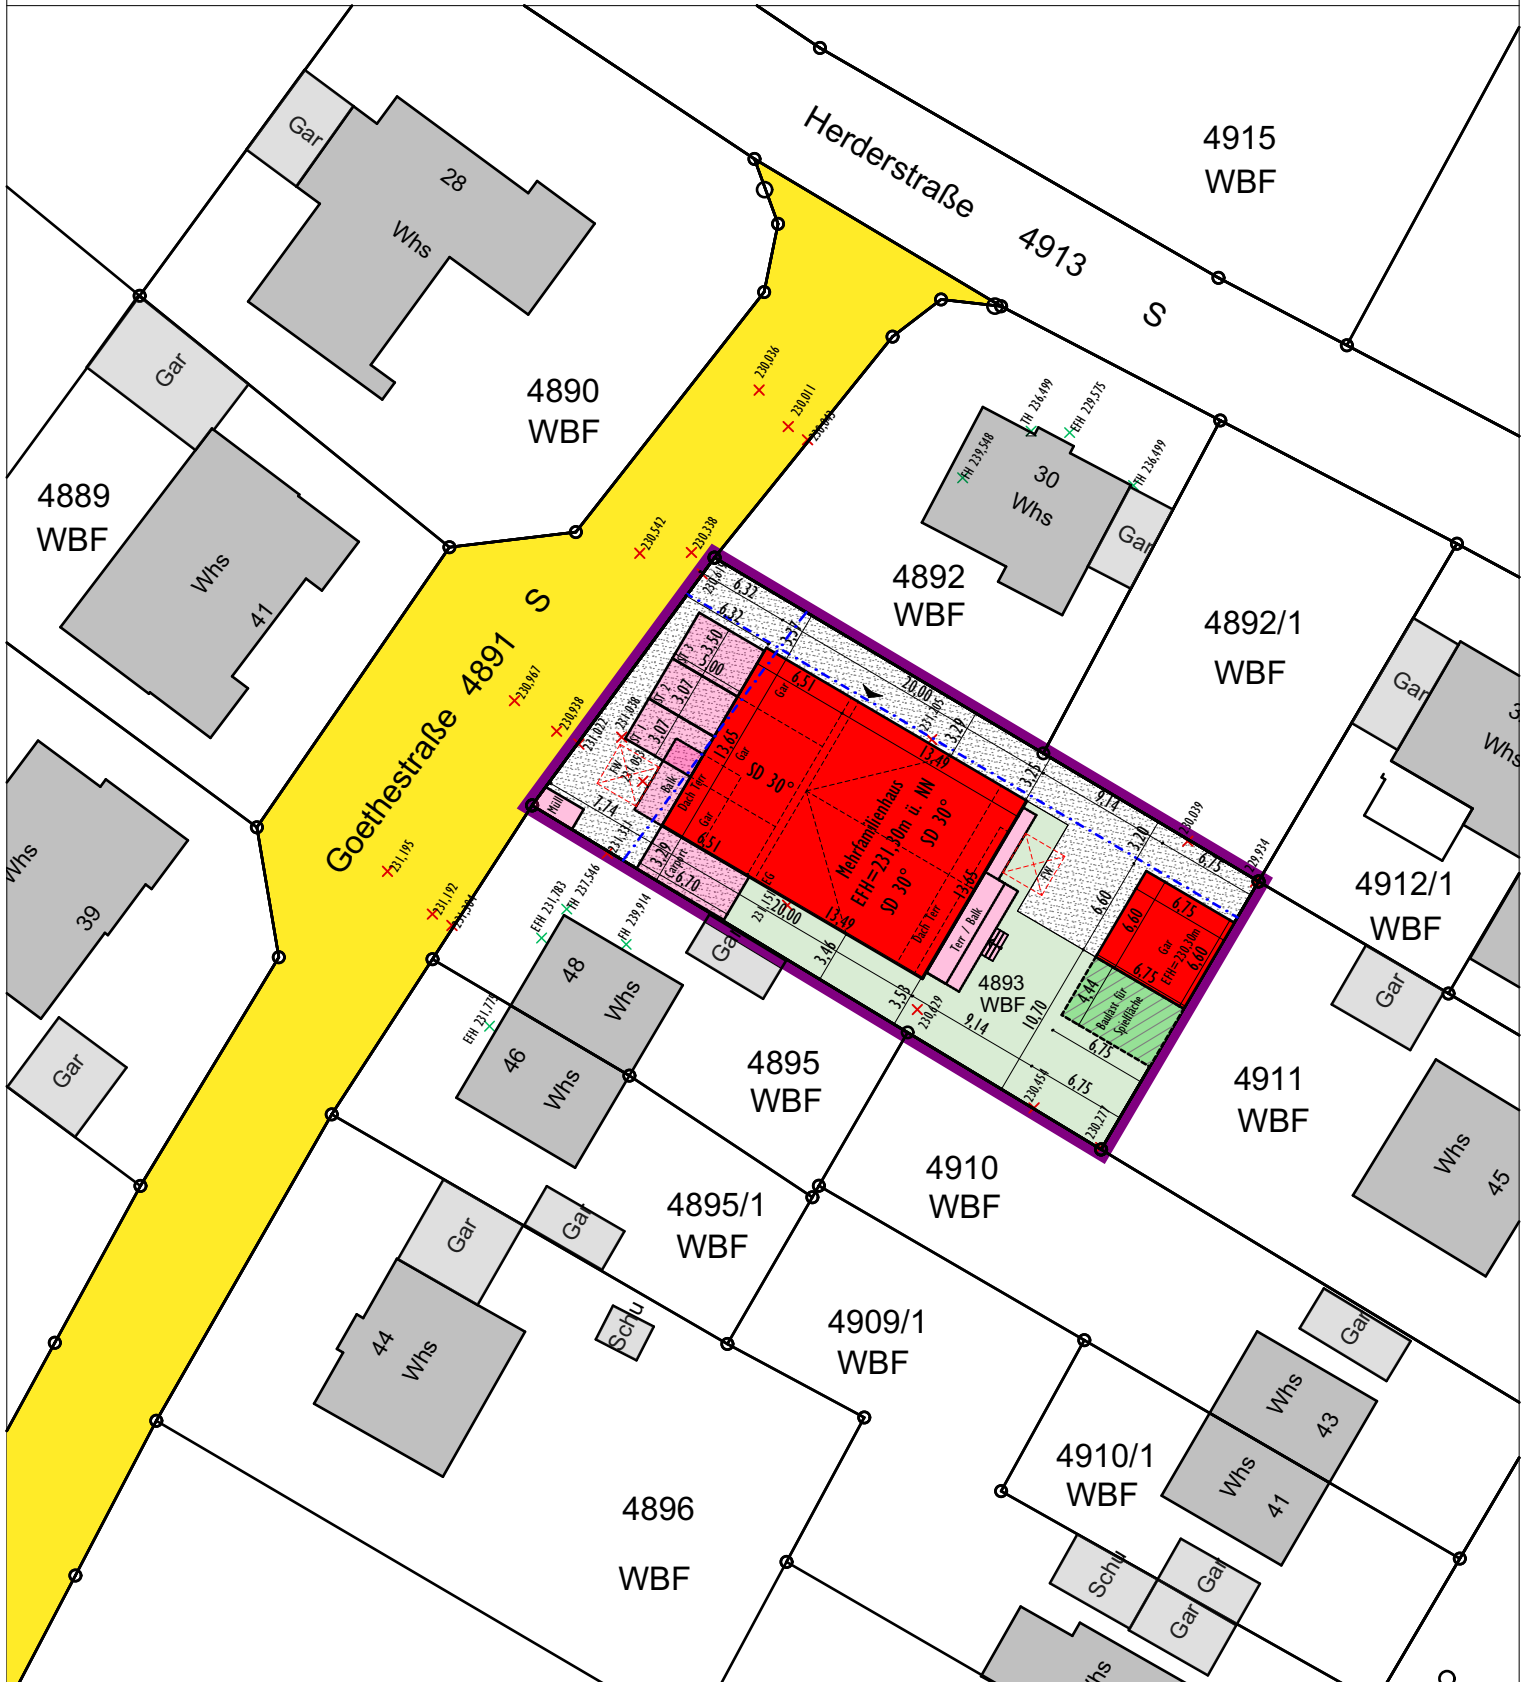

Hinsichtlich etwa vorhandener unter irdisch Leitungen wird keine Gewähr übernommen.



Maßstab 1:500



Heilbronn, den 16.01.2023

*F. Mustafa*