


LAGEPLAN


zeichnerischer Teil (§ 4 LBOVVO)

Maßstab 1 : 500


Landkreis
Stadt
Gemarkung
Flur / Ortsteil

Heilbronn
Bad Rappenau
Babstadt

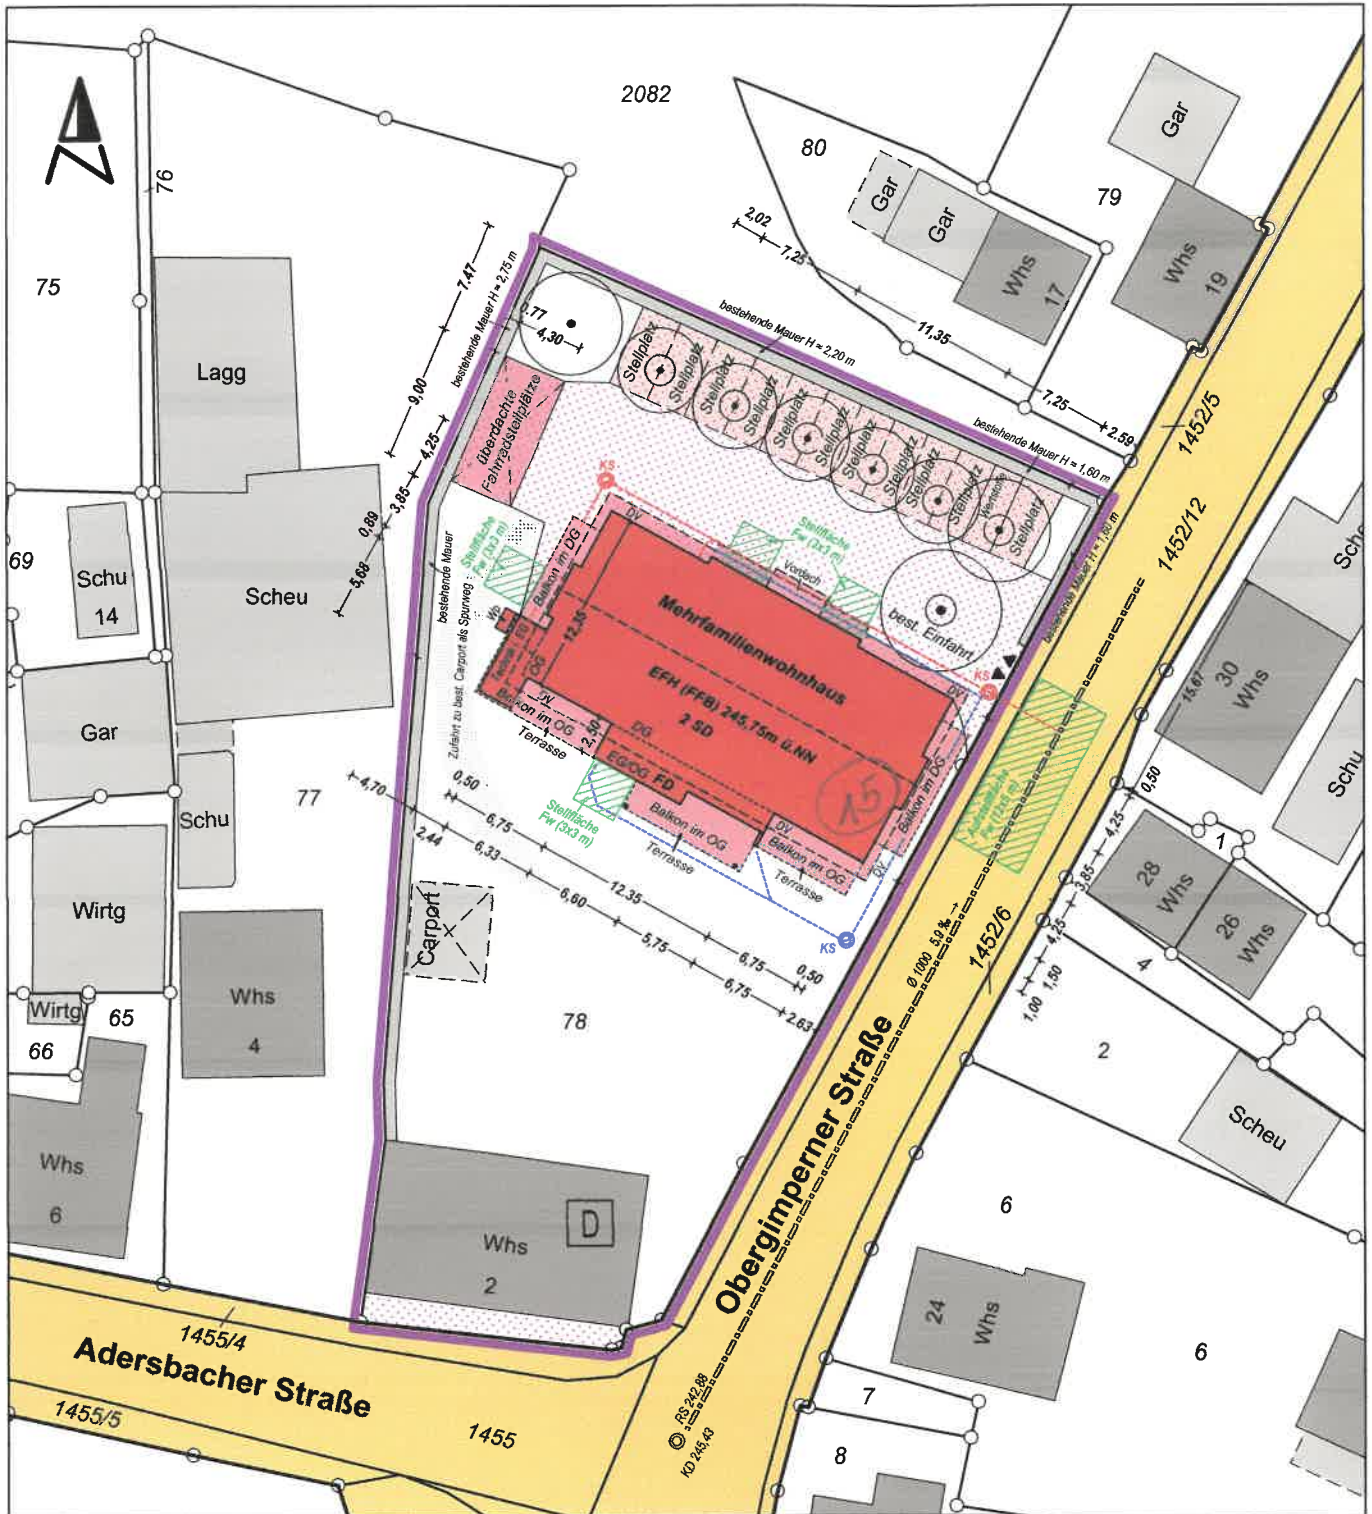

 geplante / vorhandene
mitzurechnende Anlagen
nach § 19(4) BauNVO

Andere als im Plan eingetragene unterirdische Versorgungsleitungen und dgl. sind dem Planfertiger nicht bekannt.

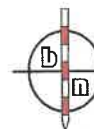

VERMESSUNGSBÜRO
BRAUN + NAGEL GmbH

Im Weidengrund 22/2
74246 Eberstadt
E - Mail :

Tel. 07134/5103-225
Fax 07134/5103-226
mail@braun-nagel.de