


WE 1

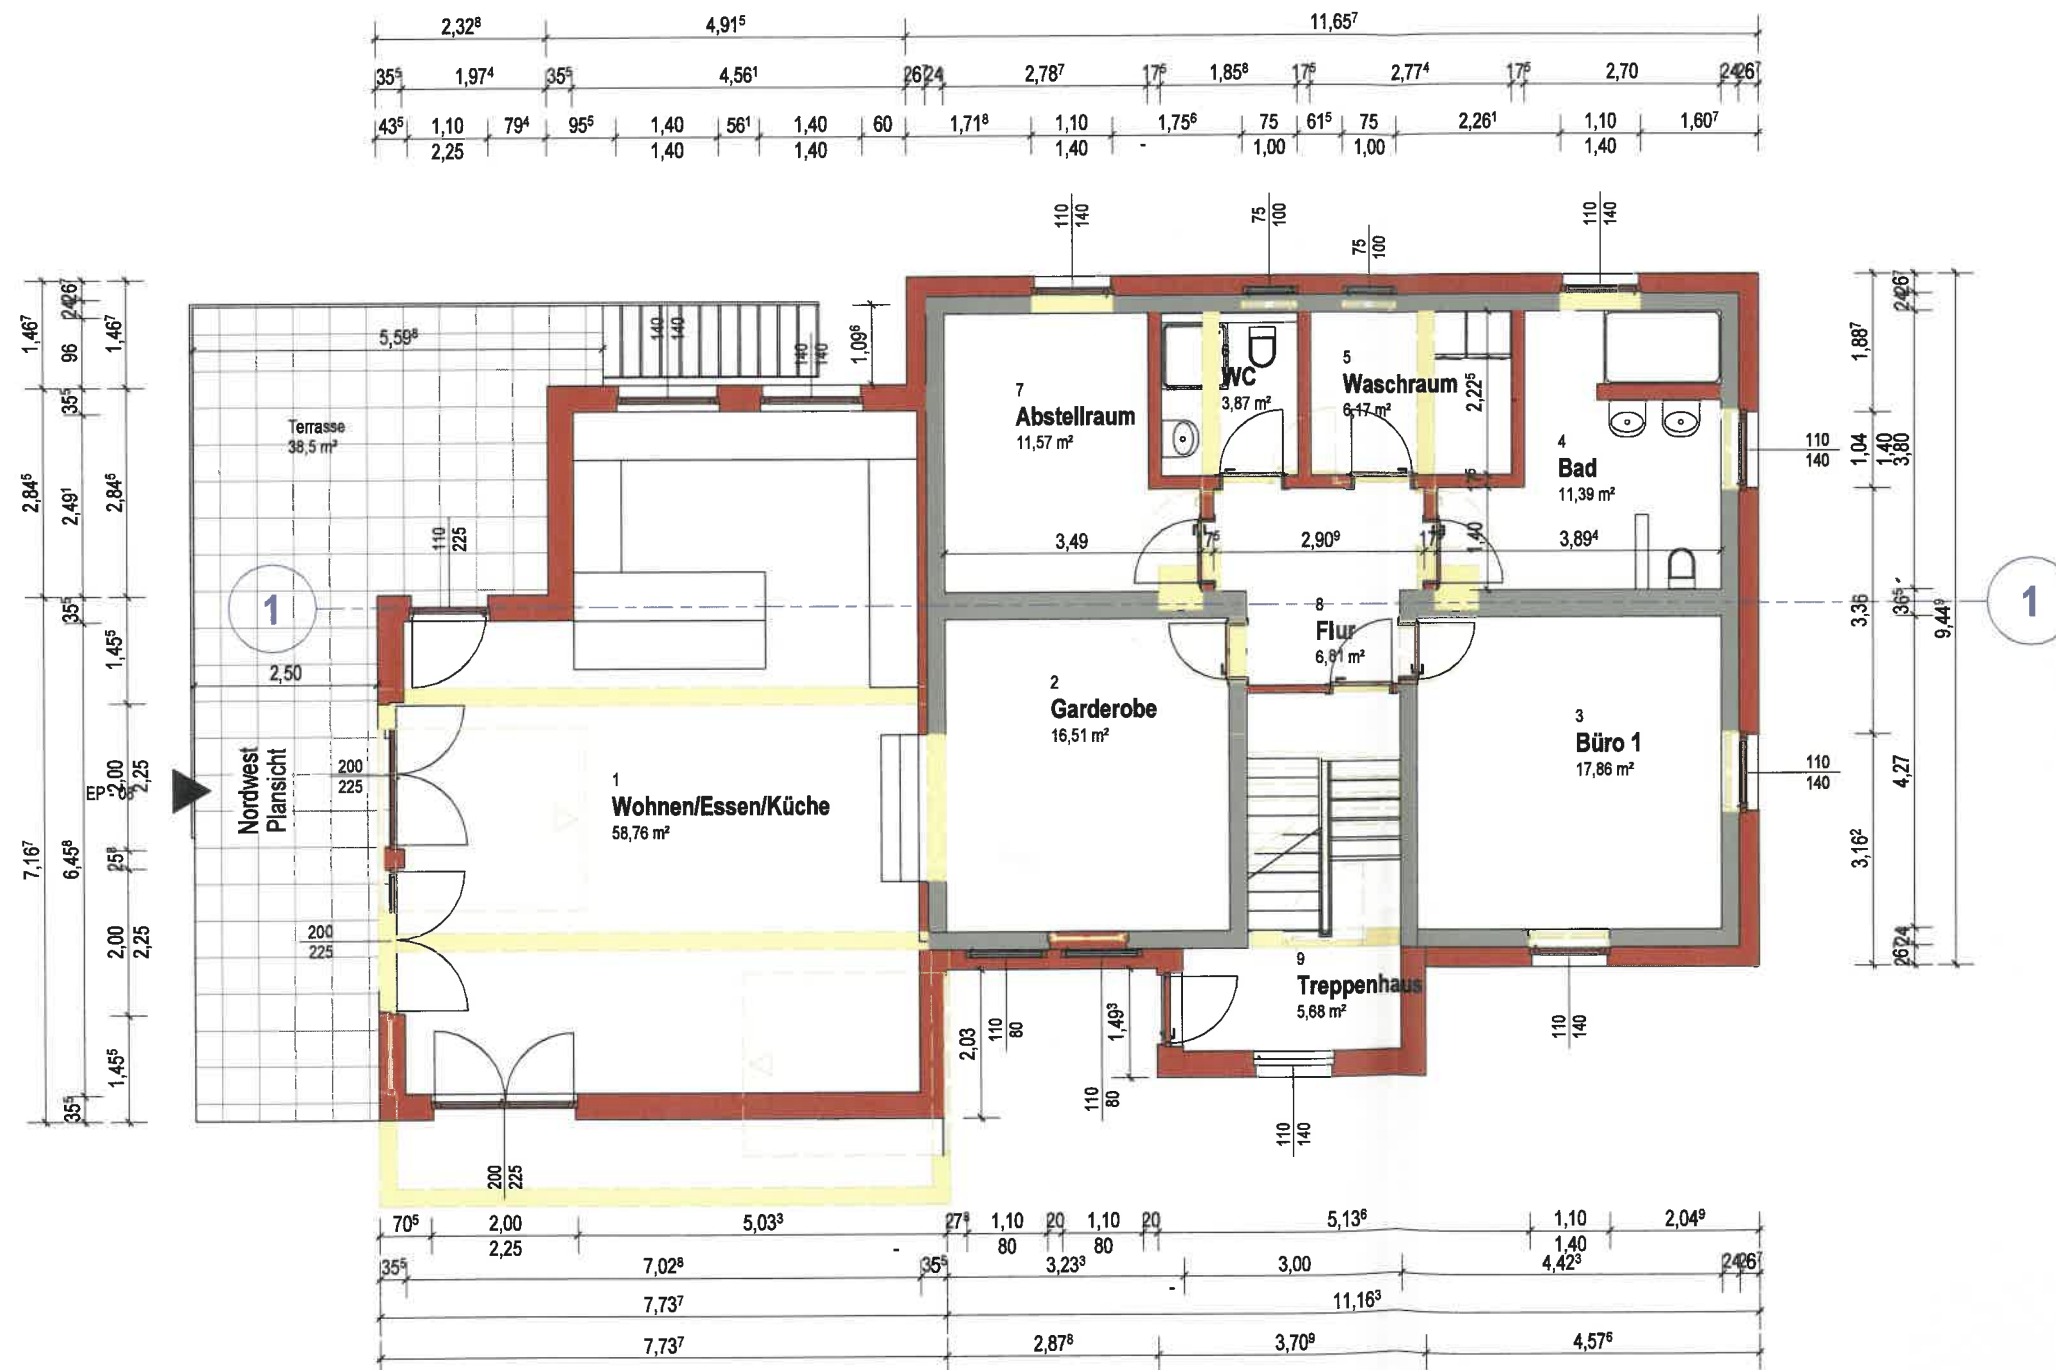

Bauherr		
Planer		
Genehmigungsplanung		
BAUVORHABEN Abbruch Garage, Um- und Erweiterungsbau Einfamilienhaus in Zweifamilienhaus mit 4 Stellplätzen		
Grundriss EG (WE1)		
DATUM 29.03.2023	MASSSTAB 1 : 100	PLANNR/ INDEX EP - 02/