
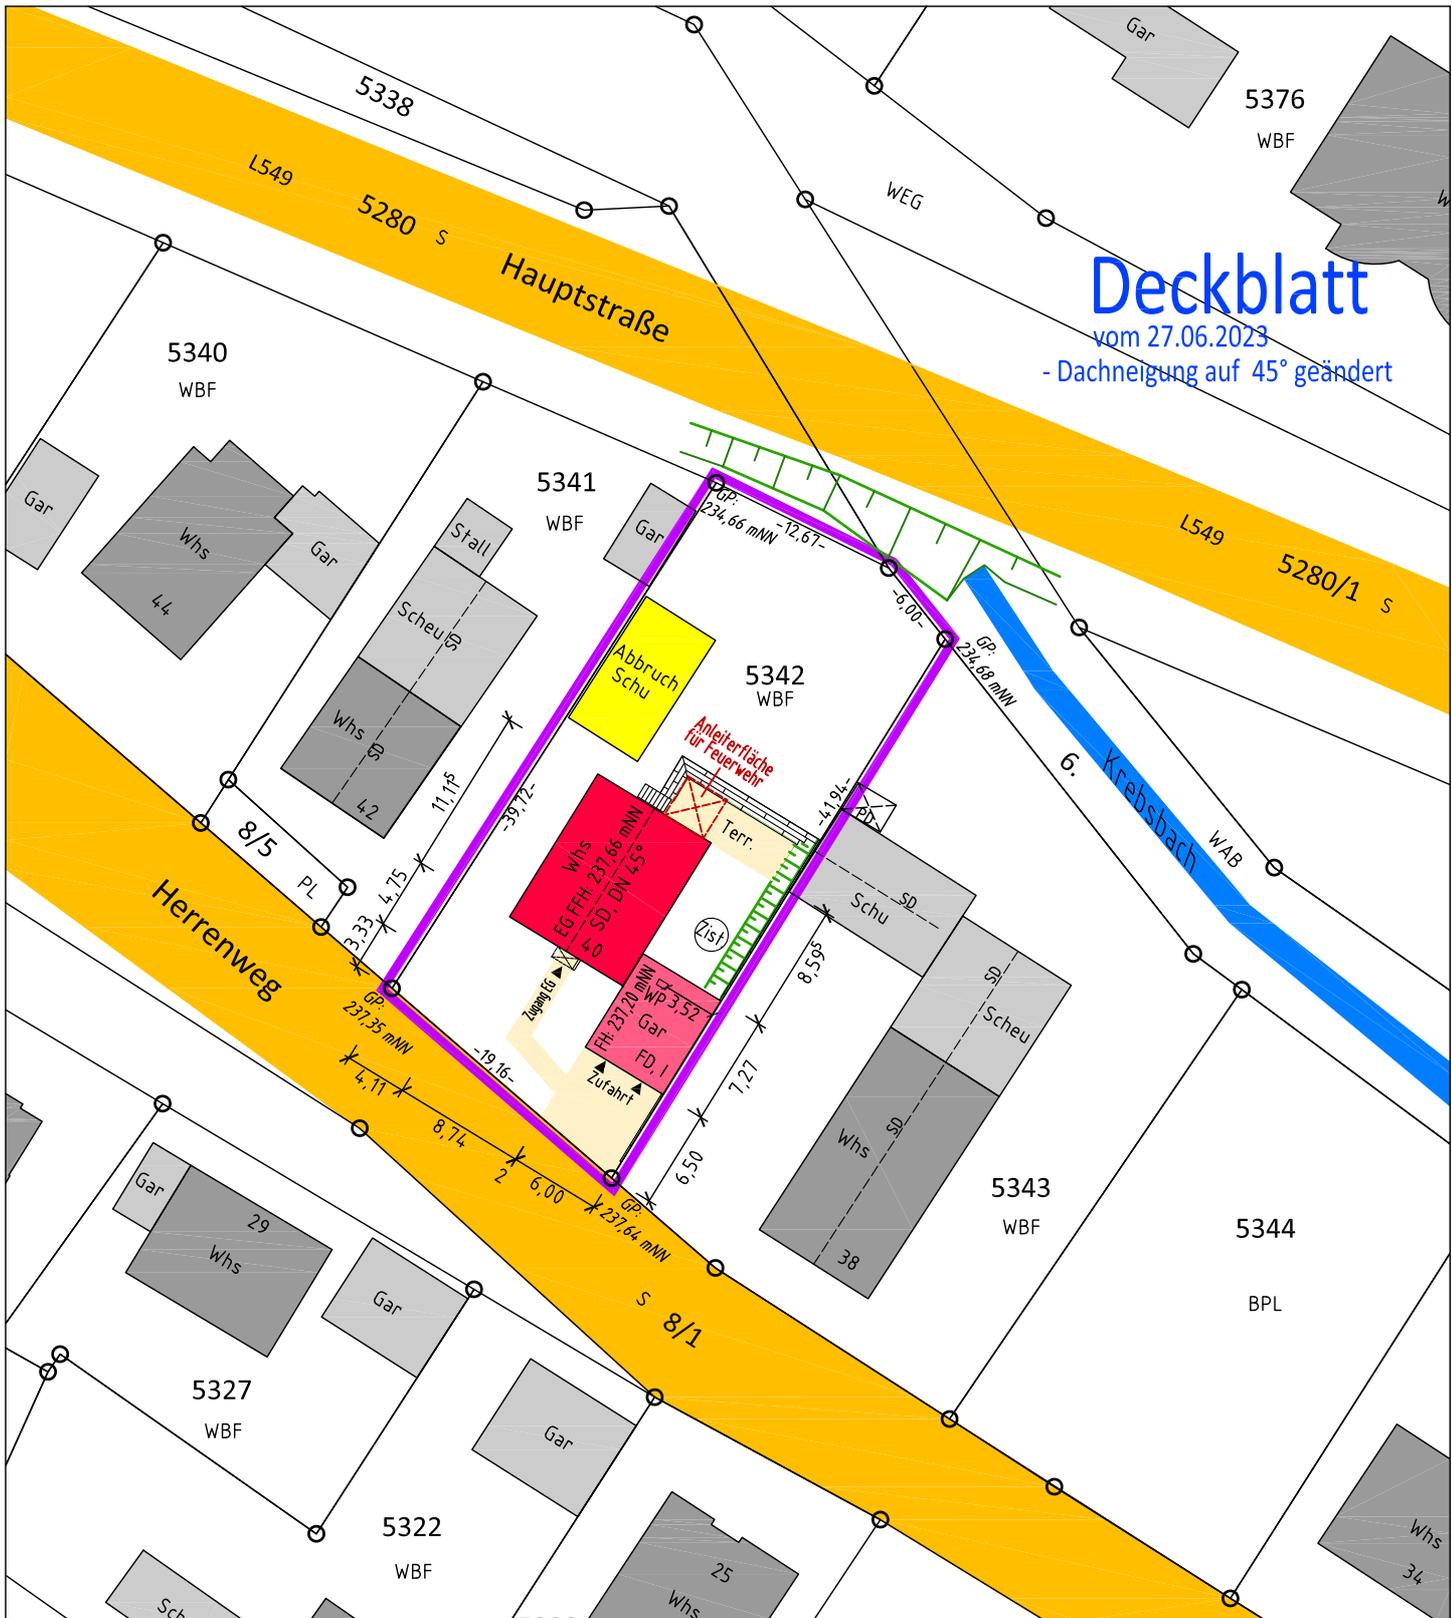


Landkreis: Heilbronn  
Stadt: Bad Rappenau  
Gemarkung: Obergimpern  
Flurst. Nr.: 5342

# LAGEPLAN

- Zeichnerischer Teil zum Bauantrag -  
Maßstab 1:500

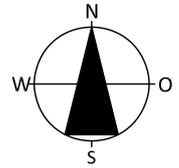

**Deckblatt**  
vom 27.06.2023  
- Dachneigung auf 45° geändert

Auszug aus dem Liegenschaftskataster  
mit Eintragungen nach § 4 LBOVVO

Eventuell unterirdisch vorhandene Leitungen  
sind dem Planverfasser nicht bekannt und nicht dargestellt.

Knittlingen, den 04.11.2022

Ralf Krauss, Dipl.-Ing. (FH),  
Sachverständiger  
nach § 5 (2) Nr.6 LBOVVO

Vermessungs- u. Ingenieurbüro Krauss  
Kennedystr. 16, 75438 Knittlingen  
Tel: 07043 / 5786 Mobil: 0173 / 6560794  
E-Mail: krauss\_ralf@t-online.de