


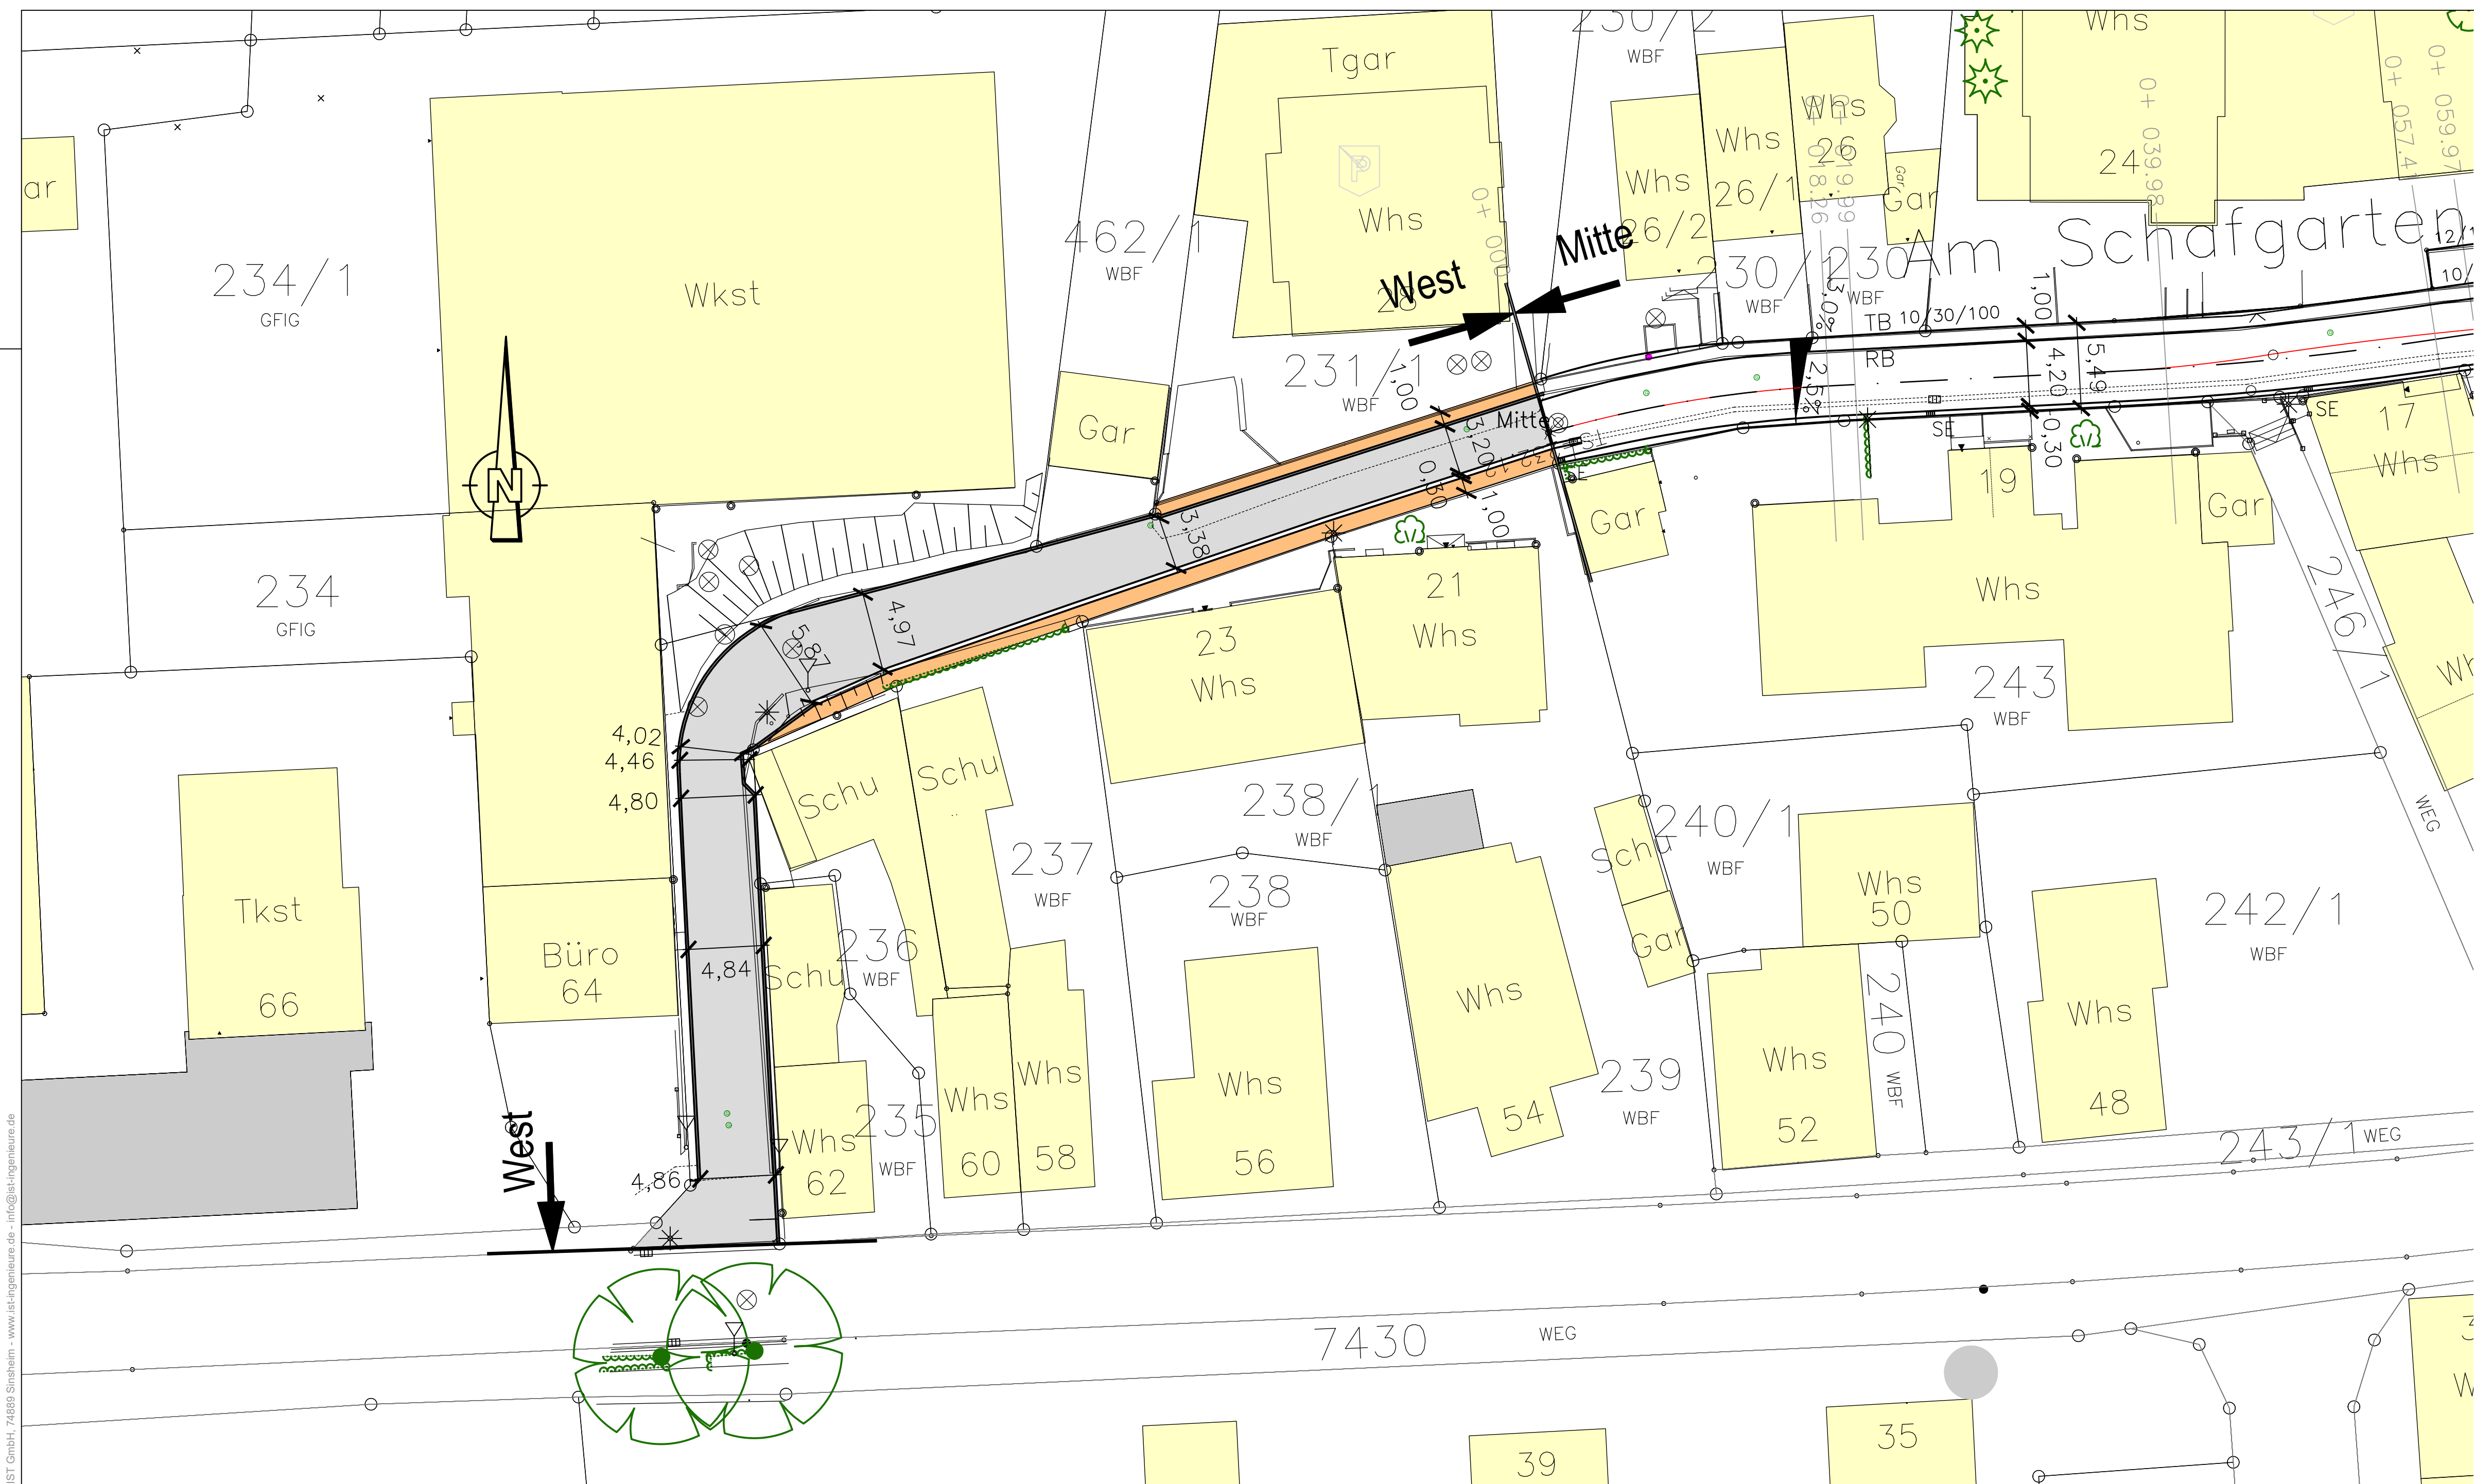

Änderung:

Änderung:

Änderung:

Änderung:

VORENTWURF

IST

Ingenieurgesellschaft für Straßen- und Tiefbau mbH
Friedrichstraße 15 • 74889 Sinsheim
Tel.: (07261) 94 05 0 • Fax: (07261) 94 05 20
info@ist-ingenieure.de • www.ist-ingenieure.de

Große Kreisstadt Bad Rappenau
Kirchplatz 4 • 74906 Bad Rappenau

Bauvorhaben:

Ausbau "Am Schafgarten" - 2021
in Bad Rappenau

Plan:

Lageplan - Straßenbau

Maßstab:

1 : 250

Projekt - Nr.:

2021-380

Datum:

29.06.2023

Anlage - Nr.:

.....

geändert:

Zeichnungs - Nr.:

.....

Datei - Pfad:

P:\1810_Bad Rappenau\01_Bad Rappenau\2021-380 Am Schafgarten Babstader Str\90_Plaene\04 Planung IST\2023-06-29 Planung UTM.dwg

IST GmbH, 74889 Sinsheim - www.ist-ingenieure.de - info@ist-ingenieure.de