



Übersicht Bauabschnitte

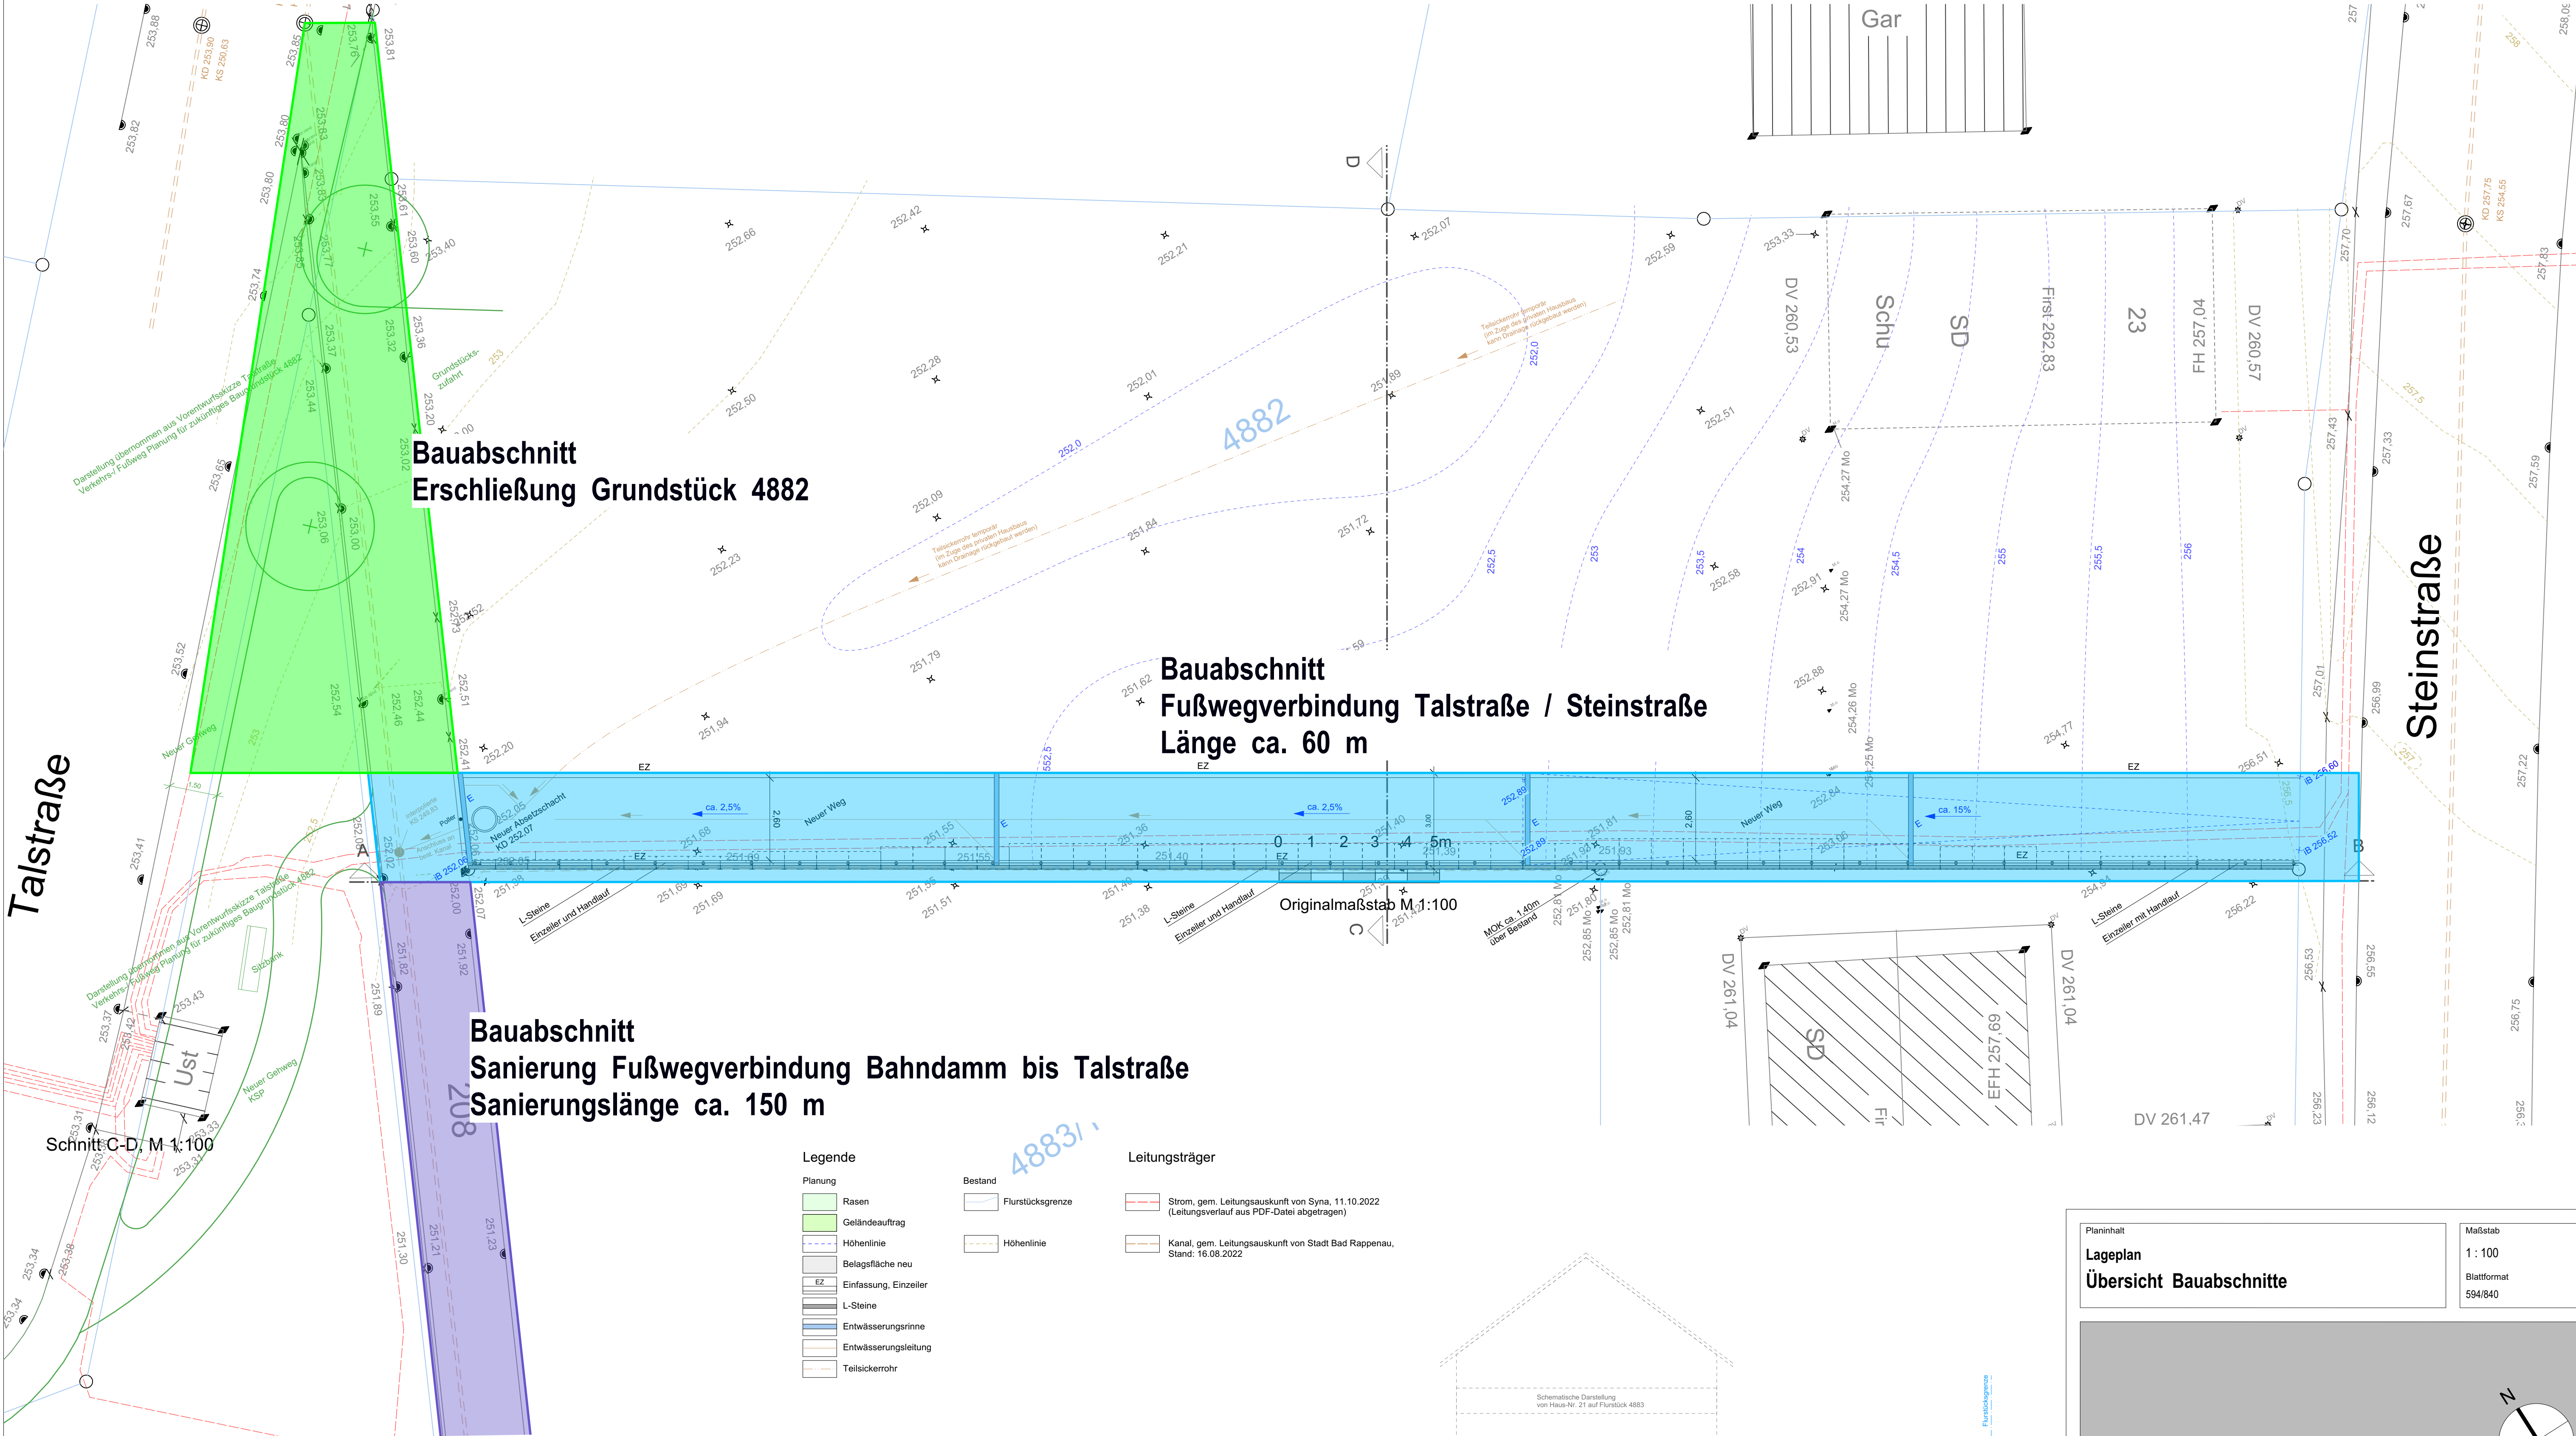

Schnitt A-B, M 1:100

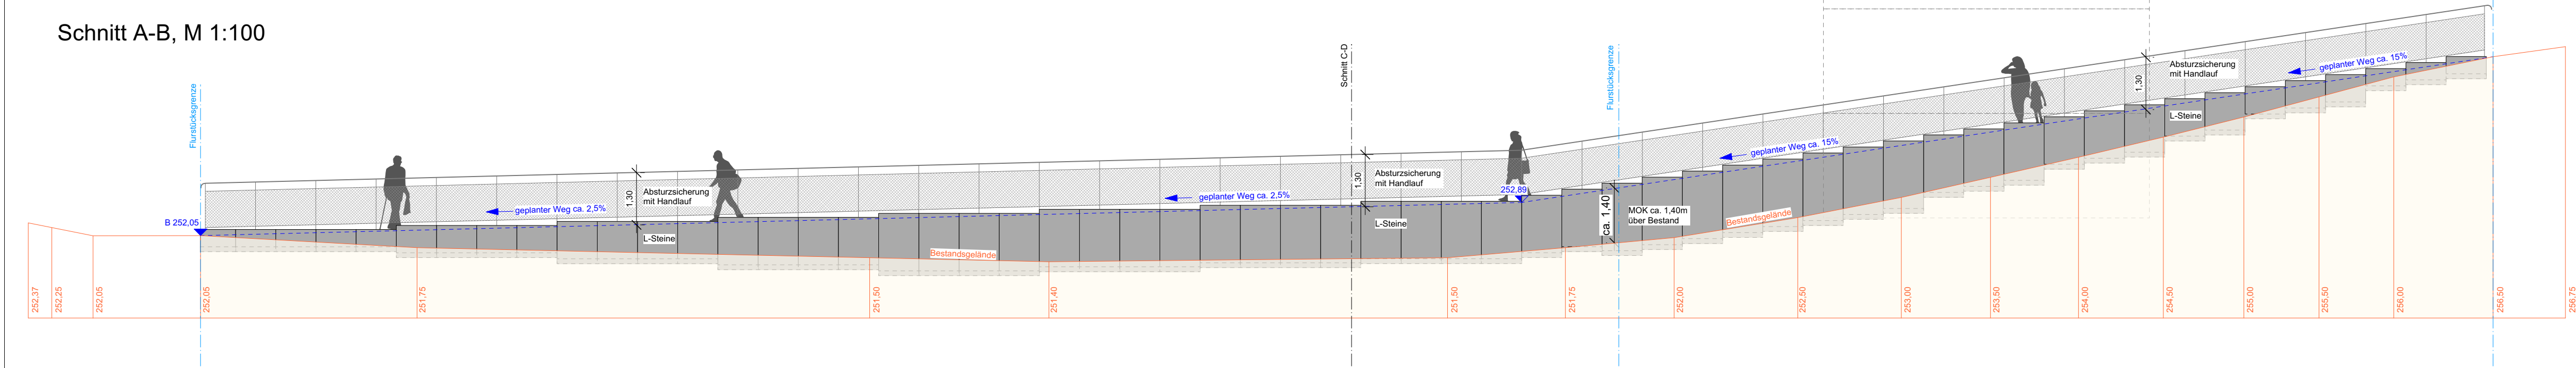

Planinhalt

Lageplan

Übersicht Bauabschnitte

Maßstab

1 : 100

Blattformat

594/840

Bauort

Bad Rappenau, Obergimpern

Bauvorhaben

Wegeverbindung zwischen Talstraße und Steinstraße

Bauherr:

Große Kreisstadt Bad Rappenau

Kirchplatz 4 | 74906 Bad Rappenau

Telefon:

Mail:

Gezeichnet

da

Datum

11.11.2022

Bauabschnitte

04.07.2023

Planung:

Hoffmann Freiraumplanung

Limesstraße 15 | 74906 Bad Rappenau

Telefon: 07268 9609 835

Mail: info@hoffmann-freiraumplanung.de

Plannummer

E