


Sanierung Terrasse, Wege und Zaun Kindergarten Babstadt  
Zugang als Rampe  
Entwurfsplanung

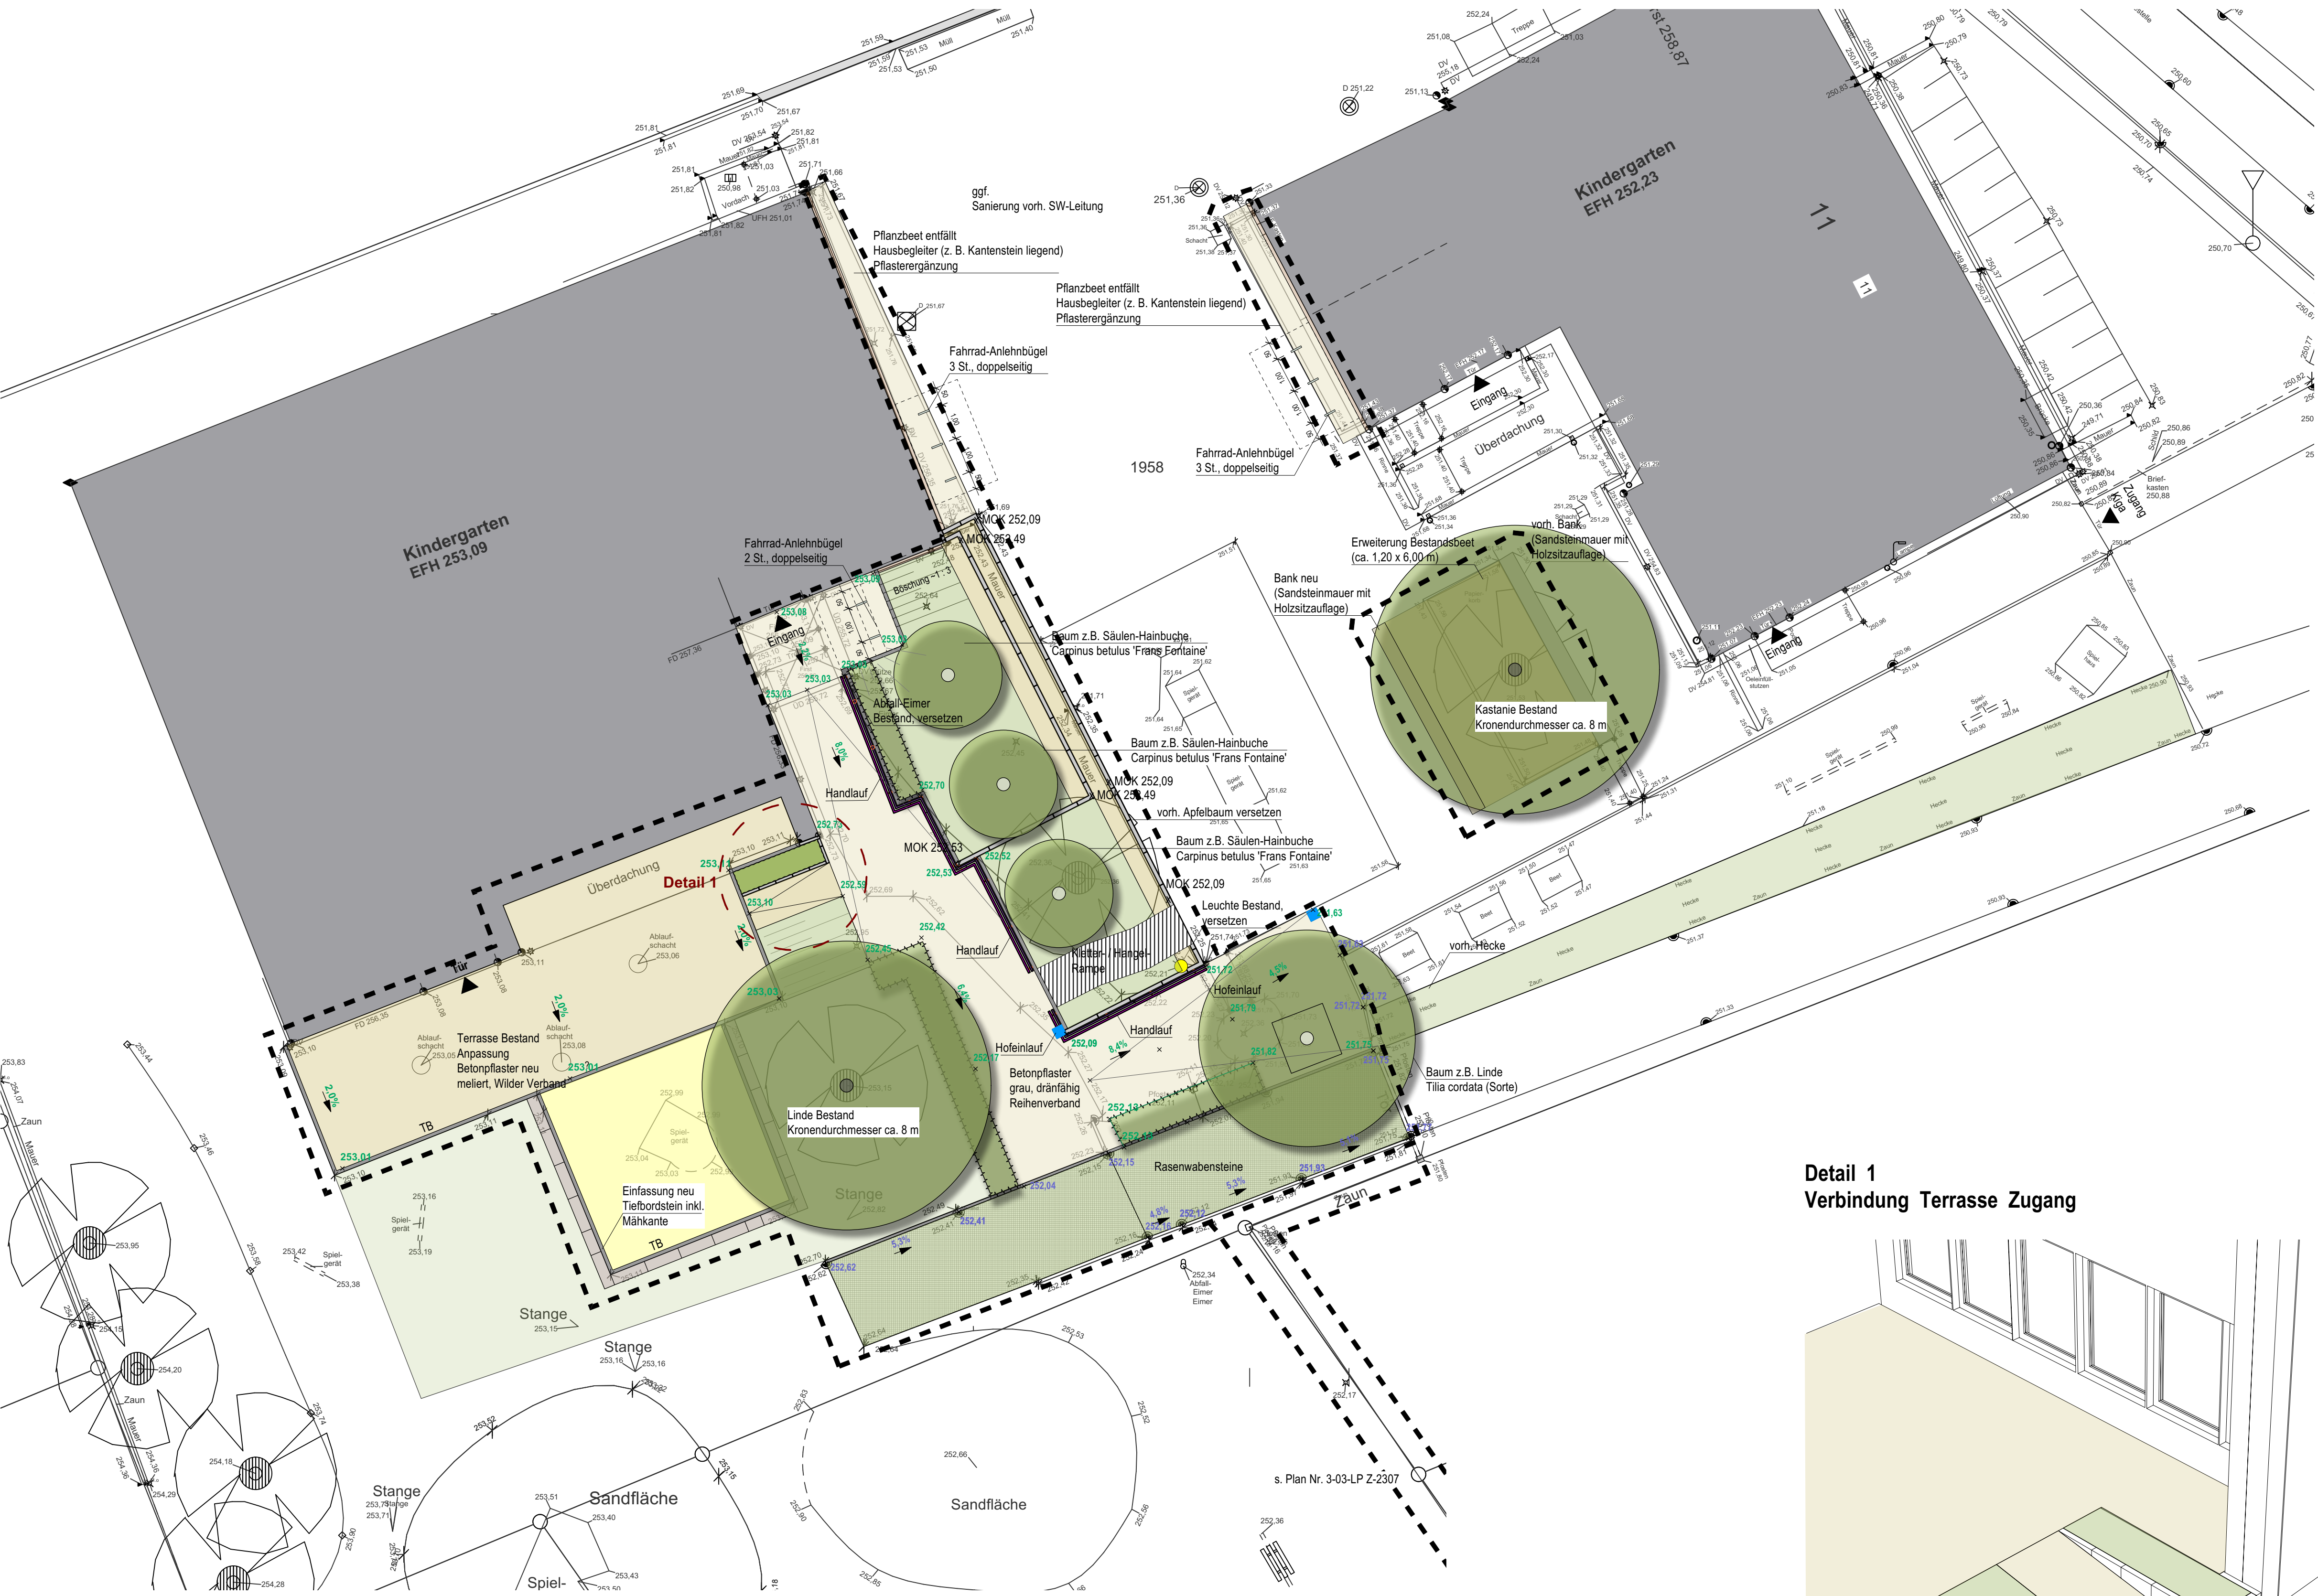

LEGENDE

Planung

Betonpflaster, Reihenverband, grau  
Leitprodukt: z.B. Kronimus K4 Betonpflaster  
Format: 24/16, 16/16, dränfähig, Stärke: 8 cm

Betonpflaster, Wilder Verband, meliert  
Leitprodukt: z.B. Kronimus K4 Betonpflaster  
Format: 24/16, 16/16, dränfähig, Stärke: 8 cm

Kunststoff-Rasenwabe, 56x38x3, 1 cm,  
Leitprodukt: z.B. Fa. Gutta

Blockstufen Beton, grau

Beton-Bordstein, 8/30/100

Beton-Bordstein, 8/30/100, liegend  
Mähkante

Fassadenrandstreifen  
Kies (ca. 30 cm b mit Trennvlies)

Beton-Mauerscheibe

Baum

Hecke

Rasenfläche

Holzhackschnittzel

Fahrradanlehnbügel

Handlauf, Höhe: 100 cm

Handlauf, Höhe: 60 cm

Beton-Bordstein, 8/30/100, liegend  
Mähkante

Hofeinfahrt, 30x30 xcm

Höhen OK Belag

Bestand

Bestand Baum

Bestand Hecke

Bestand Rasen

Bestand Leuchte

252,69

252,73

251,78

252,46

252,50

Höhe Bestand

Detail 1  
Verbindung Terrasse Zugang

Alle Maße und Höhen sind vor Ort zu prüfen und mit der Bauleitung abzustimmen!

| Nr. | Datum | Inhalt Änderung |
|-----|-------|-----------------|
|     |       |                 |
|     |       |                 |
|     |       |                 |

Planinhalt

Lageplan

Entwurfsplanung

Maßstab

1 : 100

Blattformat

900/650

0 1 2 3 4 5m

Originalmaßstab M 1:100

N

Bauort

74906 Bad Rappenau Babstadt

Bauvorhaben

Sanierung Terrasse, Wege und Zaun Kindergarten Babstadt

Bauherr:

Stadt Bad Rappenau  
Kirchplatz 4  
74906 Bad Rappenau  
Telefon: 07264 922 -0, Mail:

Gezeichnet

SAH

Datum

15.08.2023

Planung:

Hoffmann Freiraumplanung  
Limesstraße 15 | 74906 Bad Rappenau  
Telefon: 07268 960 98 35  
Mail: info@hoffmann-freiraumplanung.de

Plannummer

3-01-LP V1-2307