


# Lageplan

Kreis Heilbronn  
Gemeinde Bad Rappenau  
Gemarkung Fürfeld

Zeichnerische Teil zum Bauantrag (§4 LBOVVO)

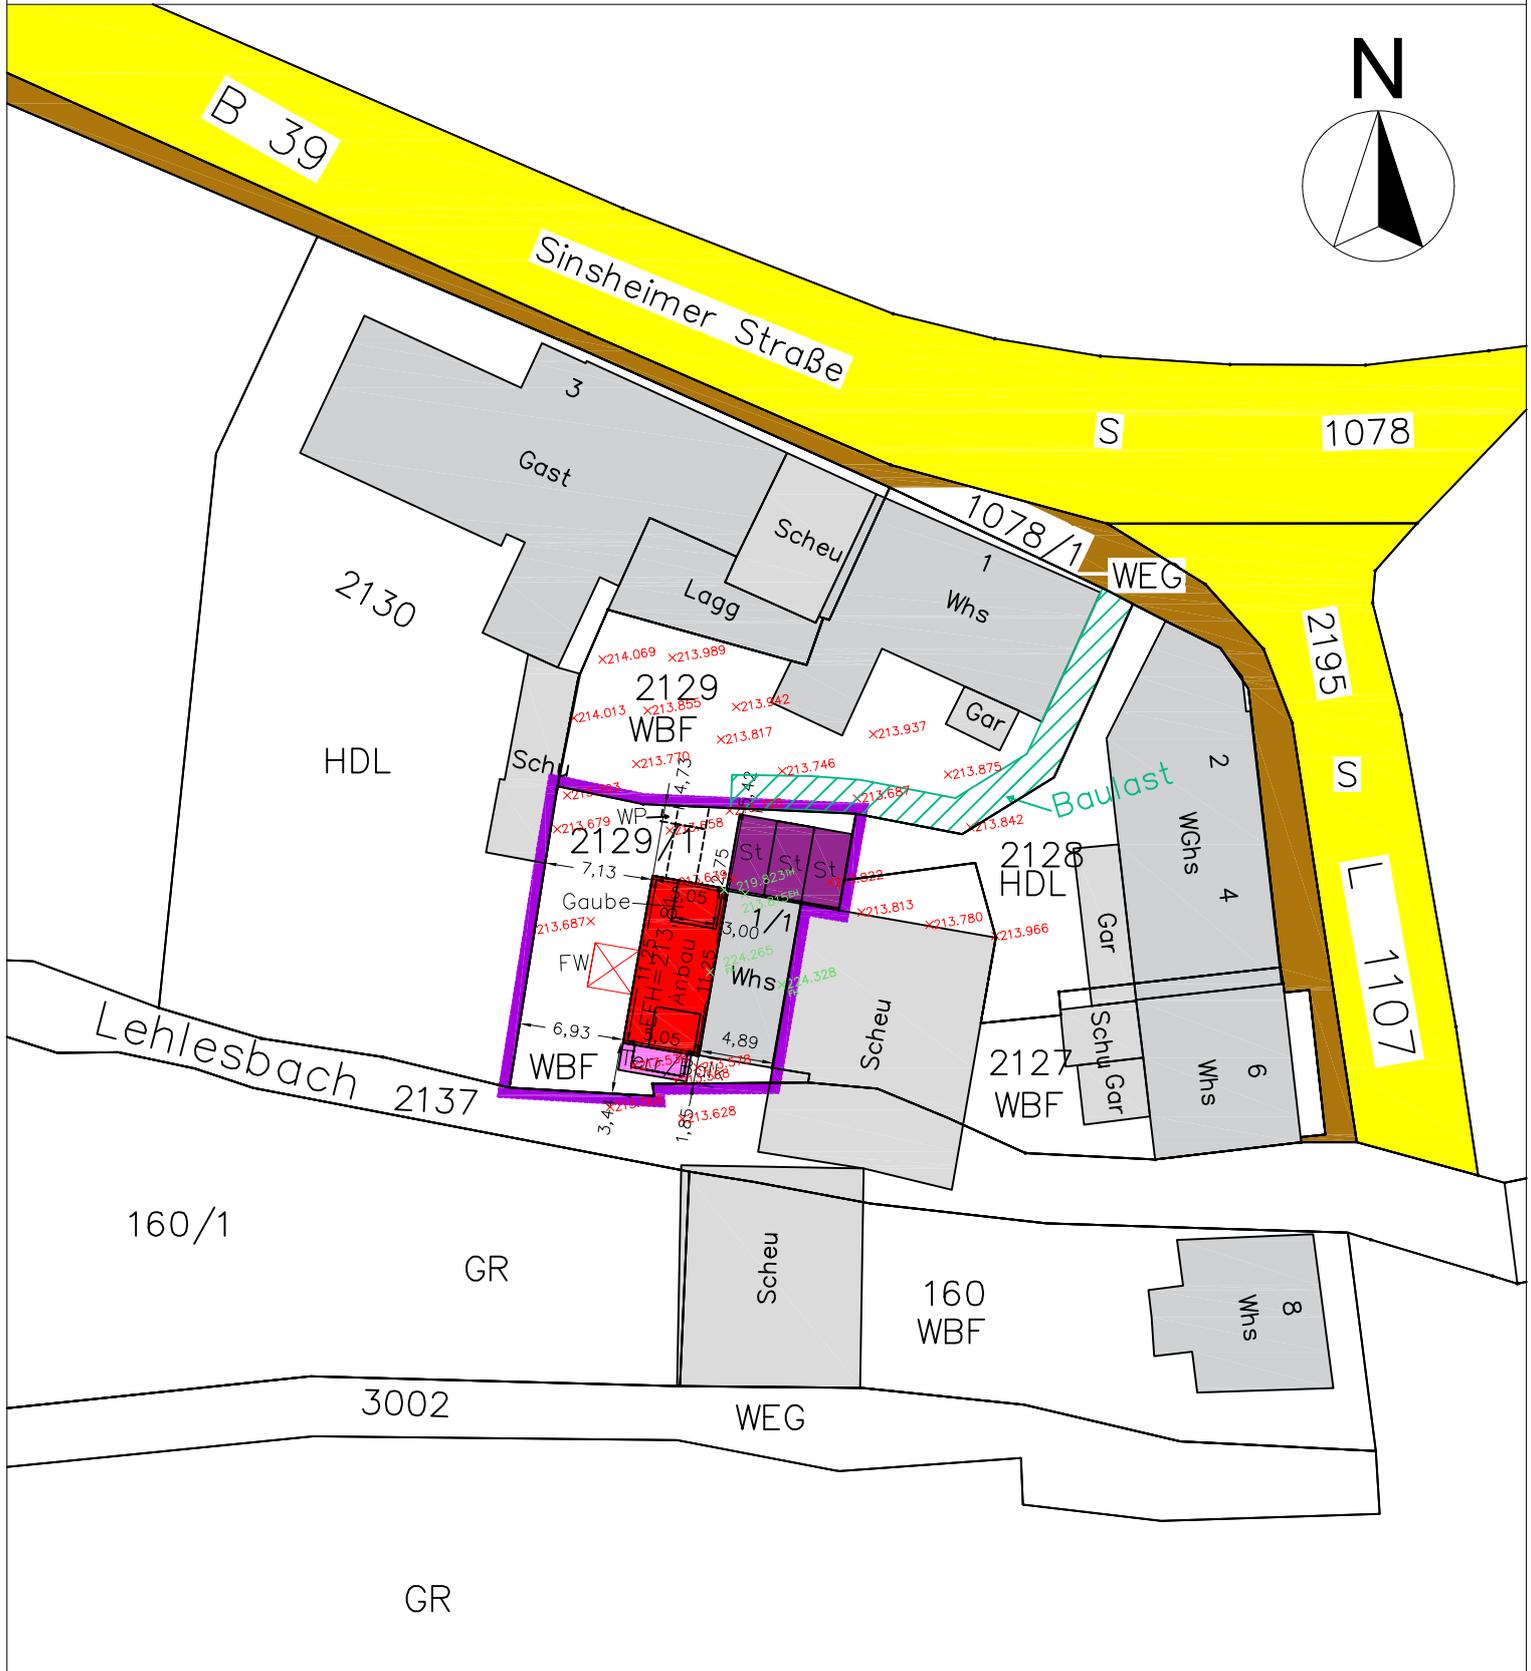

Hinsichtlich etwa vorhandener unter irdisch Leitungen wird keine Gewähr übernommen.

Maßstab 1:500



Heilbronn, den 12.09.2023  
Verm.ing. Festim Mustafa