


Übersichtslageplan

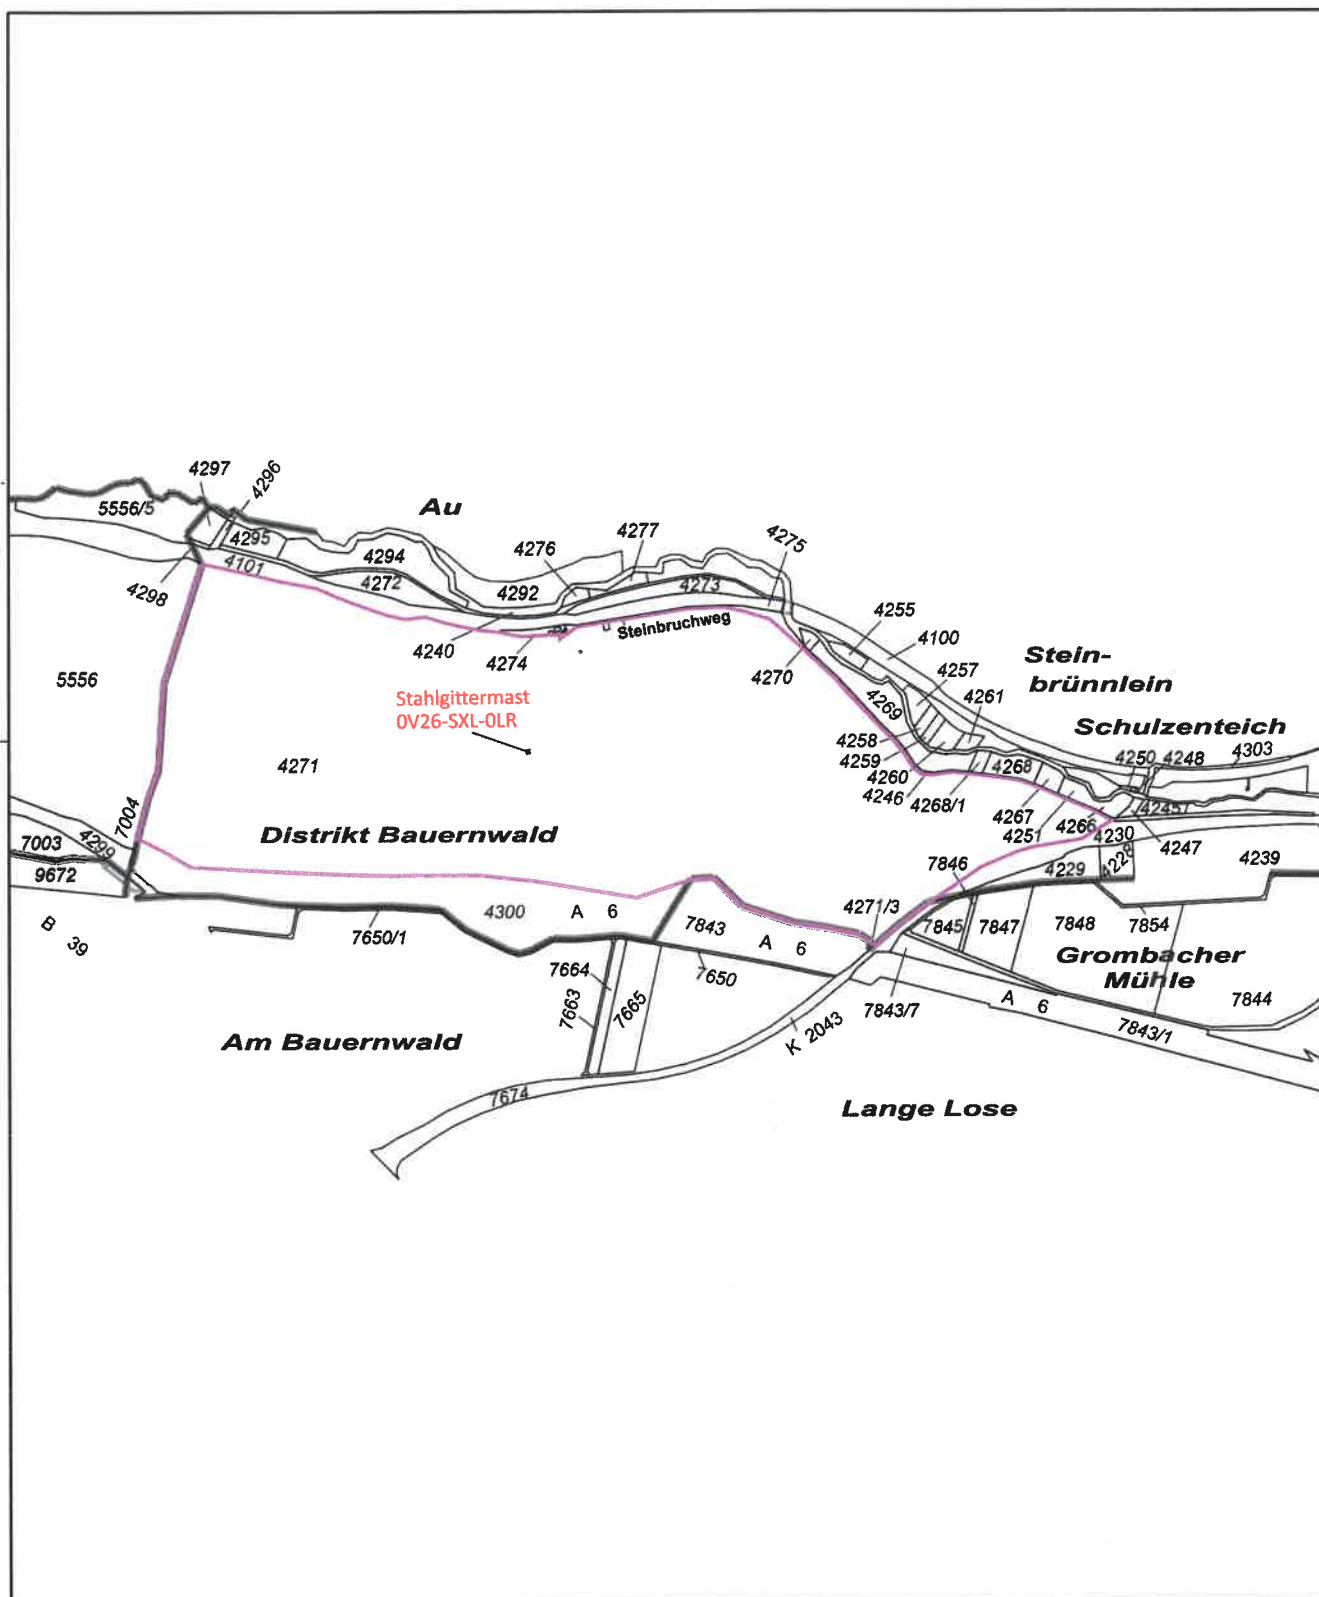

intermetric
Das richtige Maß

Maßstab 1:12000