

Lageplanskizze
1:500 - 05.02.24

~~XXXXXXXXXXXX~~
~~XXXXXX~~
~~XXXXXX~~
~~XXXXXXXXXXXX~~


Vermessungsverwaltung Baden-Württemberg
Landratsamt Heilbronn
Vermessungsbehörde
Lärchenstraße 40
74072 Heilbronn

Auszug aus dem
Liegenschaftskataster
Liegenschaftskarte 1 : 500
Erstellt am 12.08.2015



Flurstück: 3356/1 (Kirchhausener Straße 44)
Flur: 0
Gemarkung: Bonfeld

Gemeinde: Bad Rappenau
Kreis: Heilbronn
Regierungsbezirk: Stuttgart

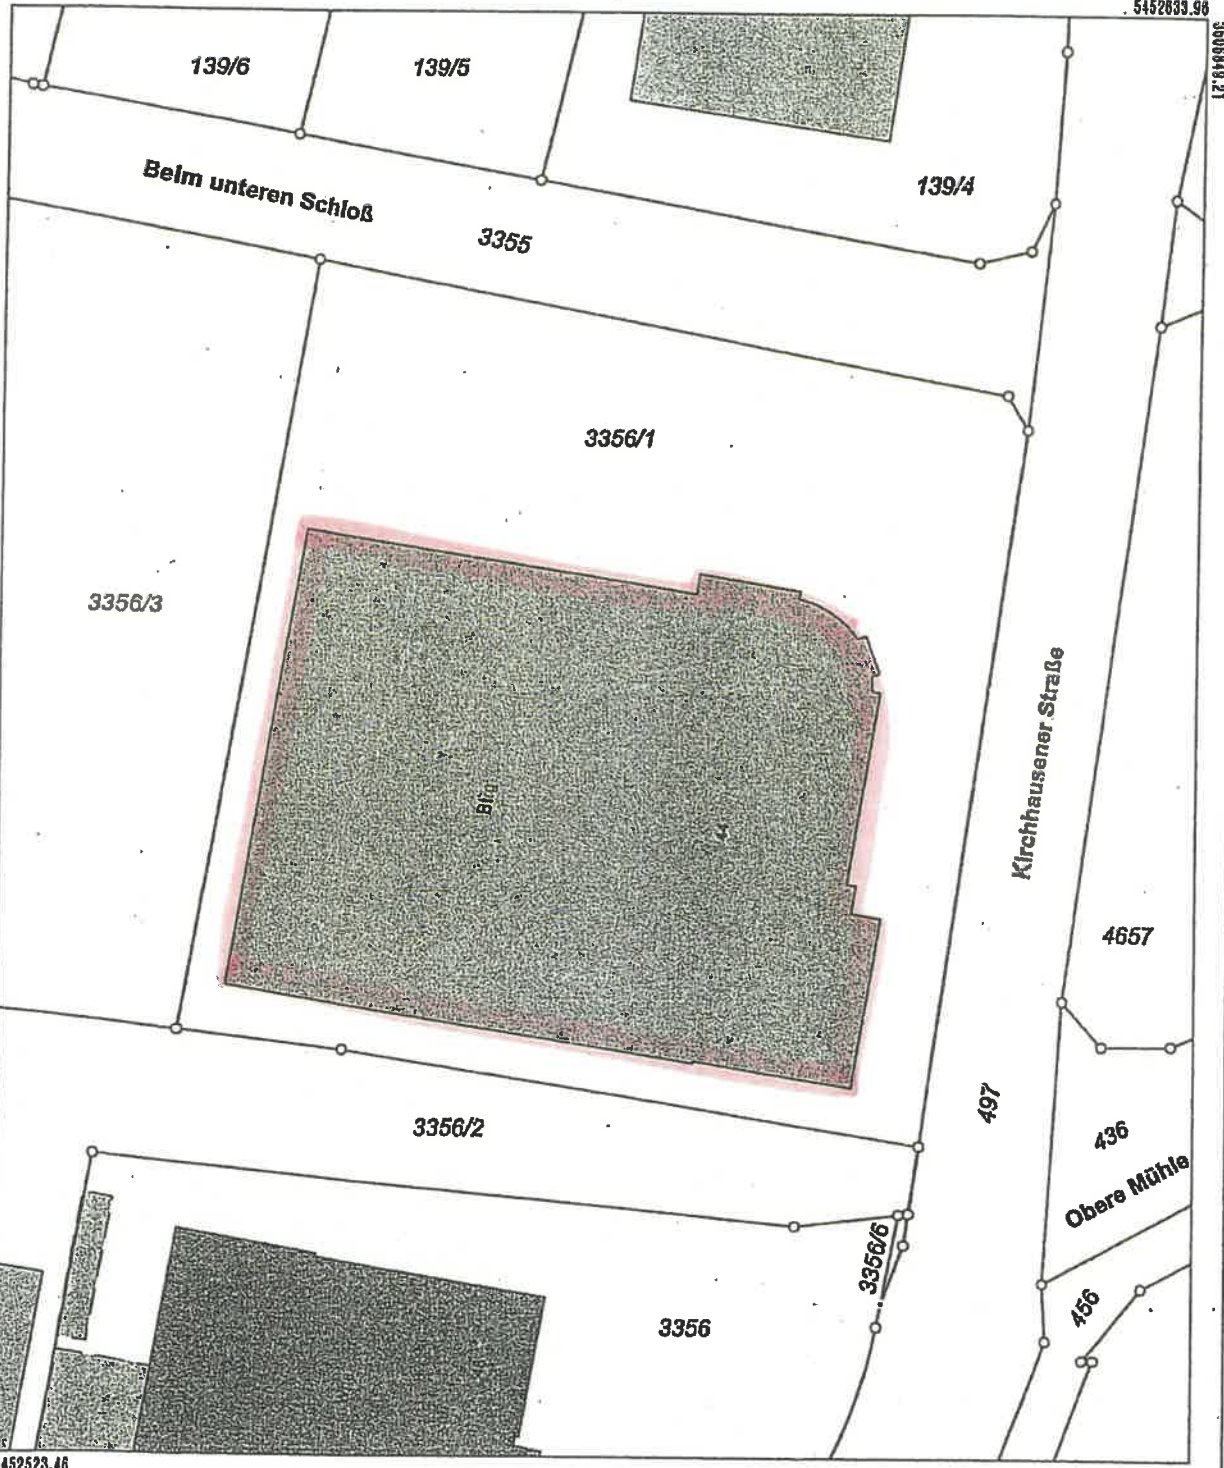

Maßstab 1:500 Meter

Die Basisinformationen und Basisdaten des Liegenschaftskatasters unterliegen dem Verwendungs-
vorbehalt nach § 2 Abs. 3 und 4 des Vermessungsgesetzes vom 1. Juli 2004 (BGBl. S. 469, 509),
zuletzt geändert durch Gesetz vom 30. November 2010 (BGBl. S. 989). Sie dürfen vom Empfänger
nur für den Zweck verwendet werden, zu dem sie übermittelt worden sind. Eine Verwendung für
andere Zwecke ist nur zulässig, wenn die Vermessungsbehörde davor abgibt.