

LAGEPLAN


Zeichnerischer Teil

Die Übereinstimmung mit dem Auszug aus dem Liegenschaftskataster wird bestätigt

Landkreis : Heilbronn
Gemeinde : Bad Rappenau
Gemarkung : Grombach
Flurstück Nr. : 232



Maßstab 1:500

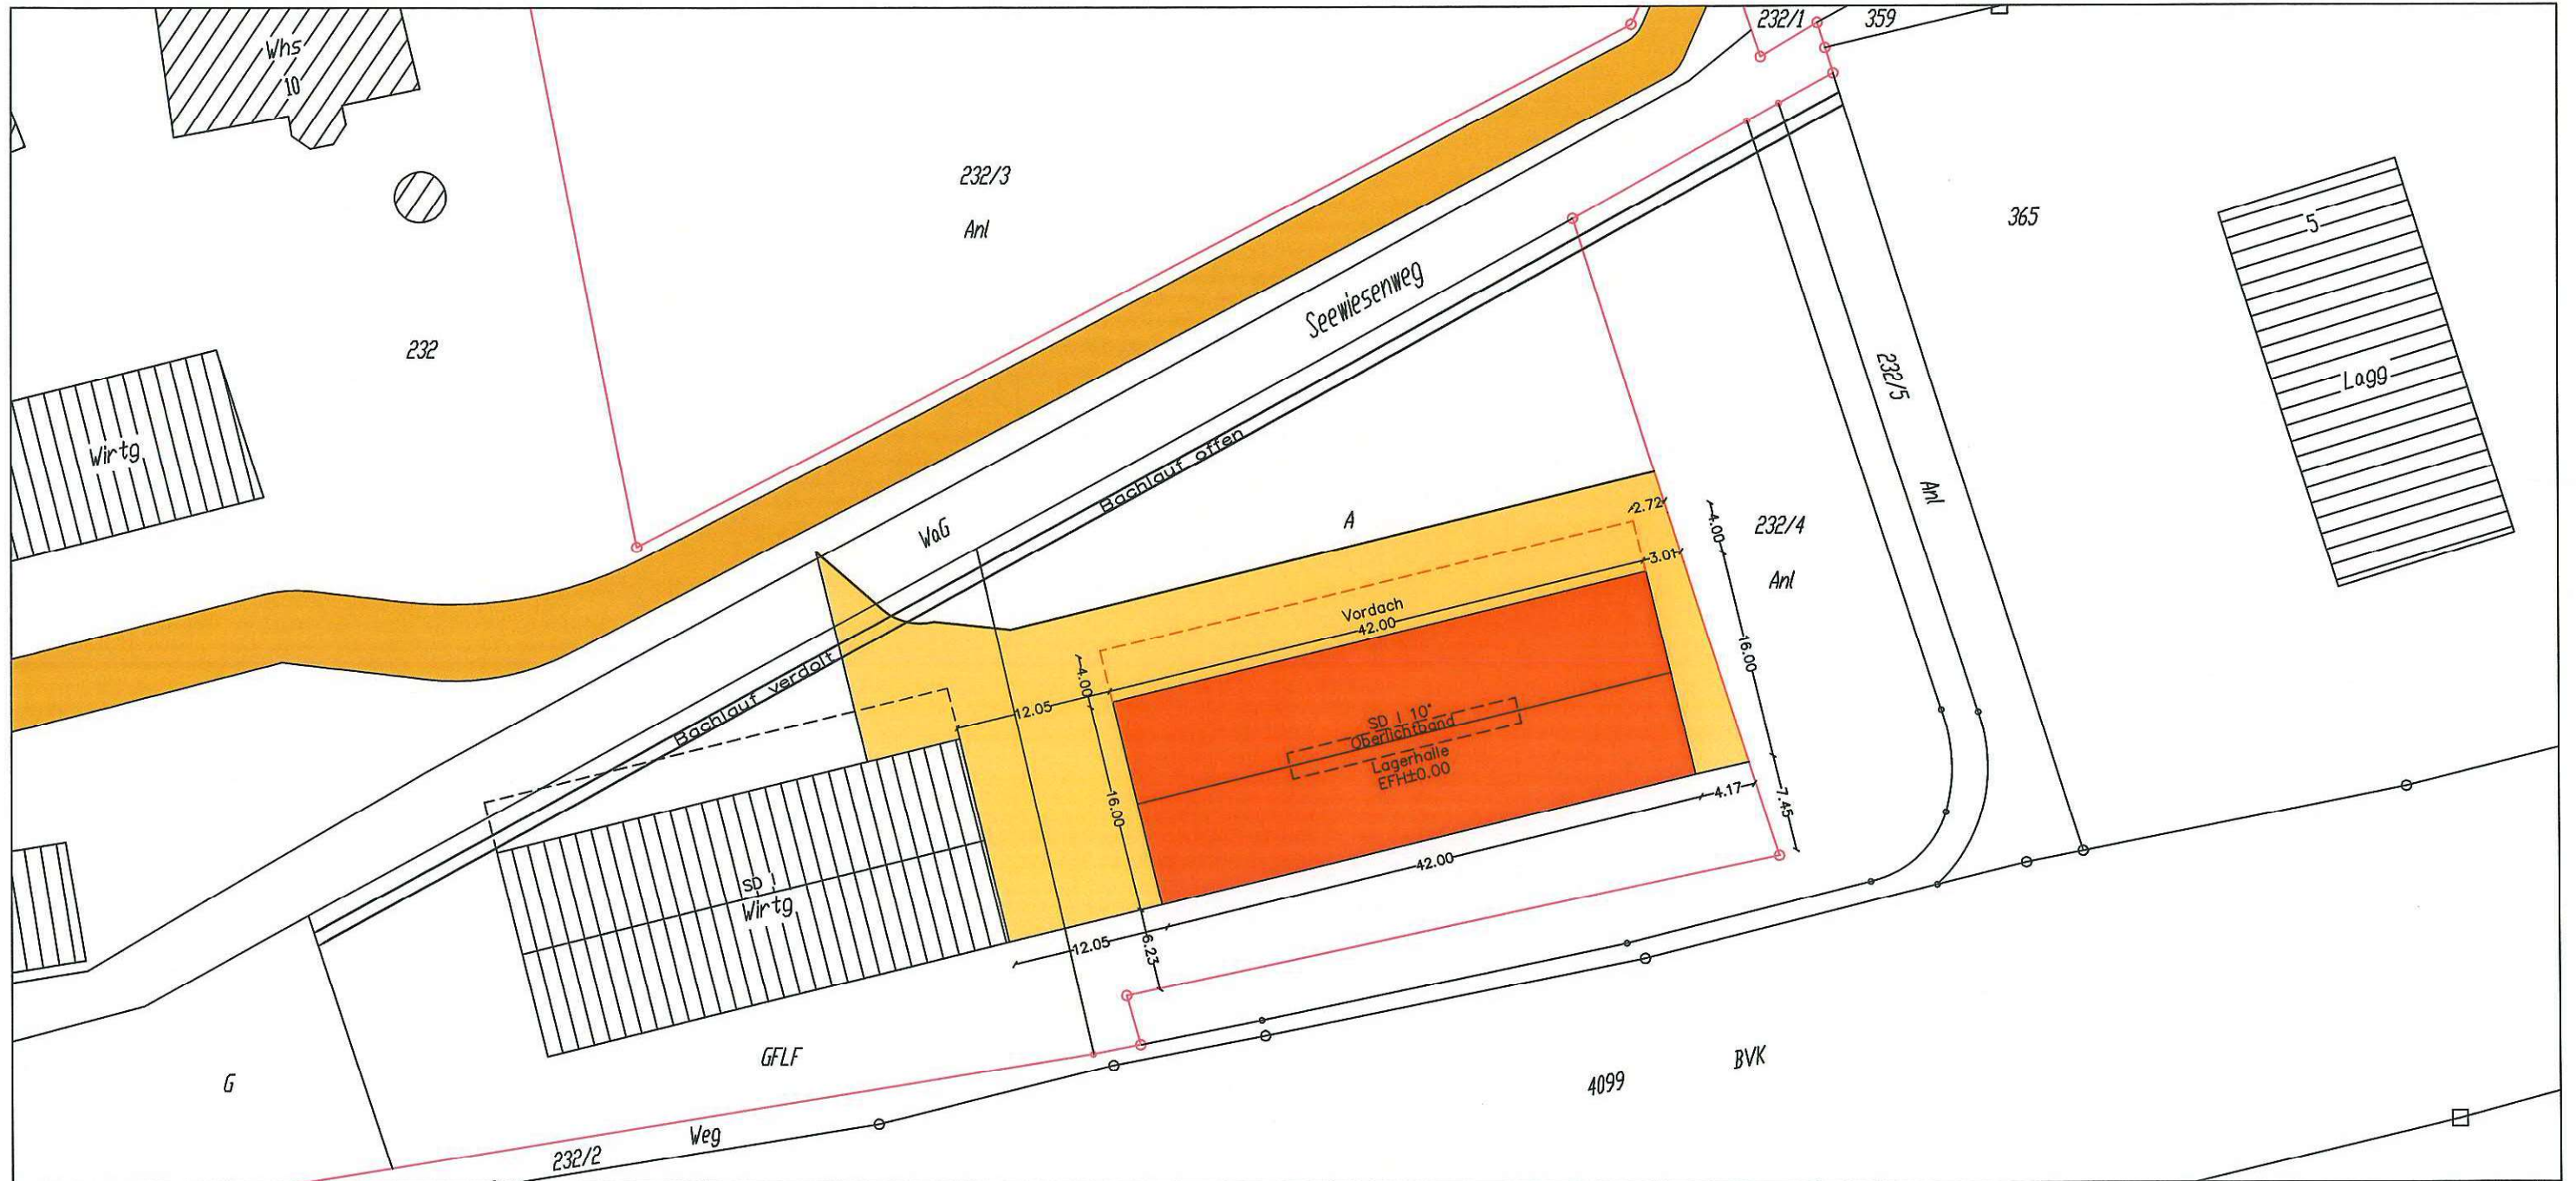

- Grenzen lt. Liegenschaftskataster
 geplante neue Grenzen
 wegfallende Grenzen
- Ortsvergleich wurde auf den angrenzenden Flurstücken durchgeführt. Abweichungen gegenüber dem Grundbuch möglich. Eventuell unterirdisch vorhandene Leitungen sind dem Planverfasser nicht bekannt und nicht dargestellt

gefertigt : Sinsheim, den 13.10.2023

VERMESSUNGSBÜRO BERND RUDI
Sachverst. n. § 5 Abs.2 LBOVVO
Ansbachstraße 31 a
74889 SINSHEIM-STEINSFURT
Tel. 07261/655009 Fax 07261/405644