

LAGEPLAN

zeichnerischer Teil (§ 4 LBOVVO)

Maßstab 1 : 5000



Landkreis
Stadt
Gemarkung
Flur / Ortsteil

Heilbronn
Bad Rappenau
Fürfeld

Distrikt Steinbach

1360

Distrikt Platte

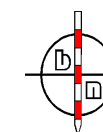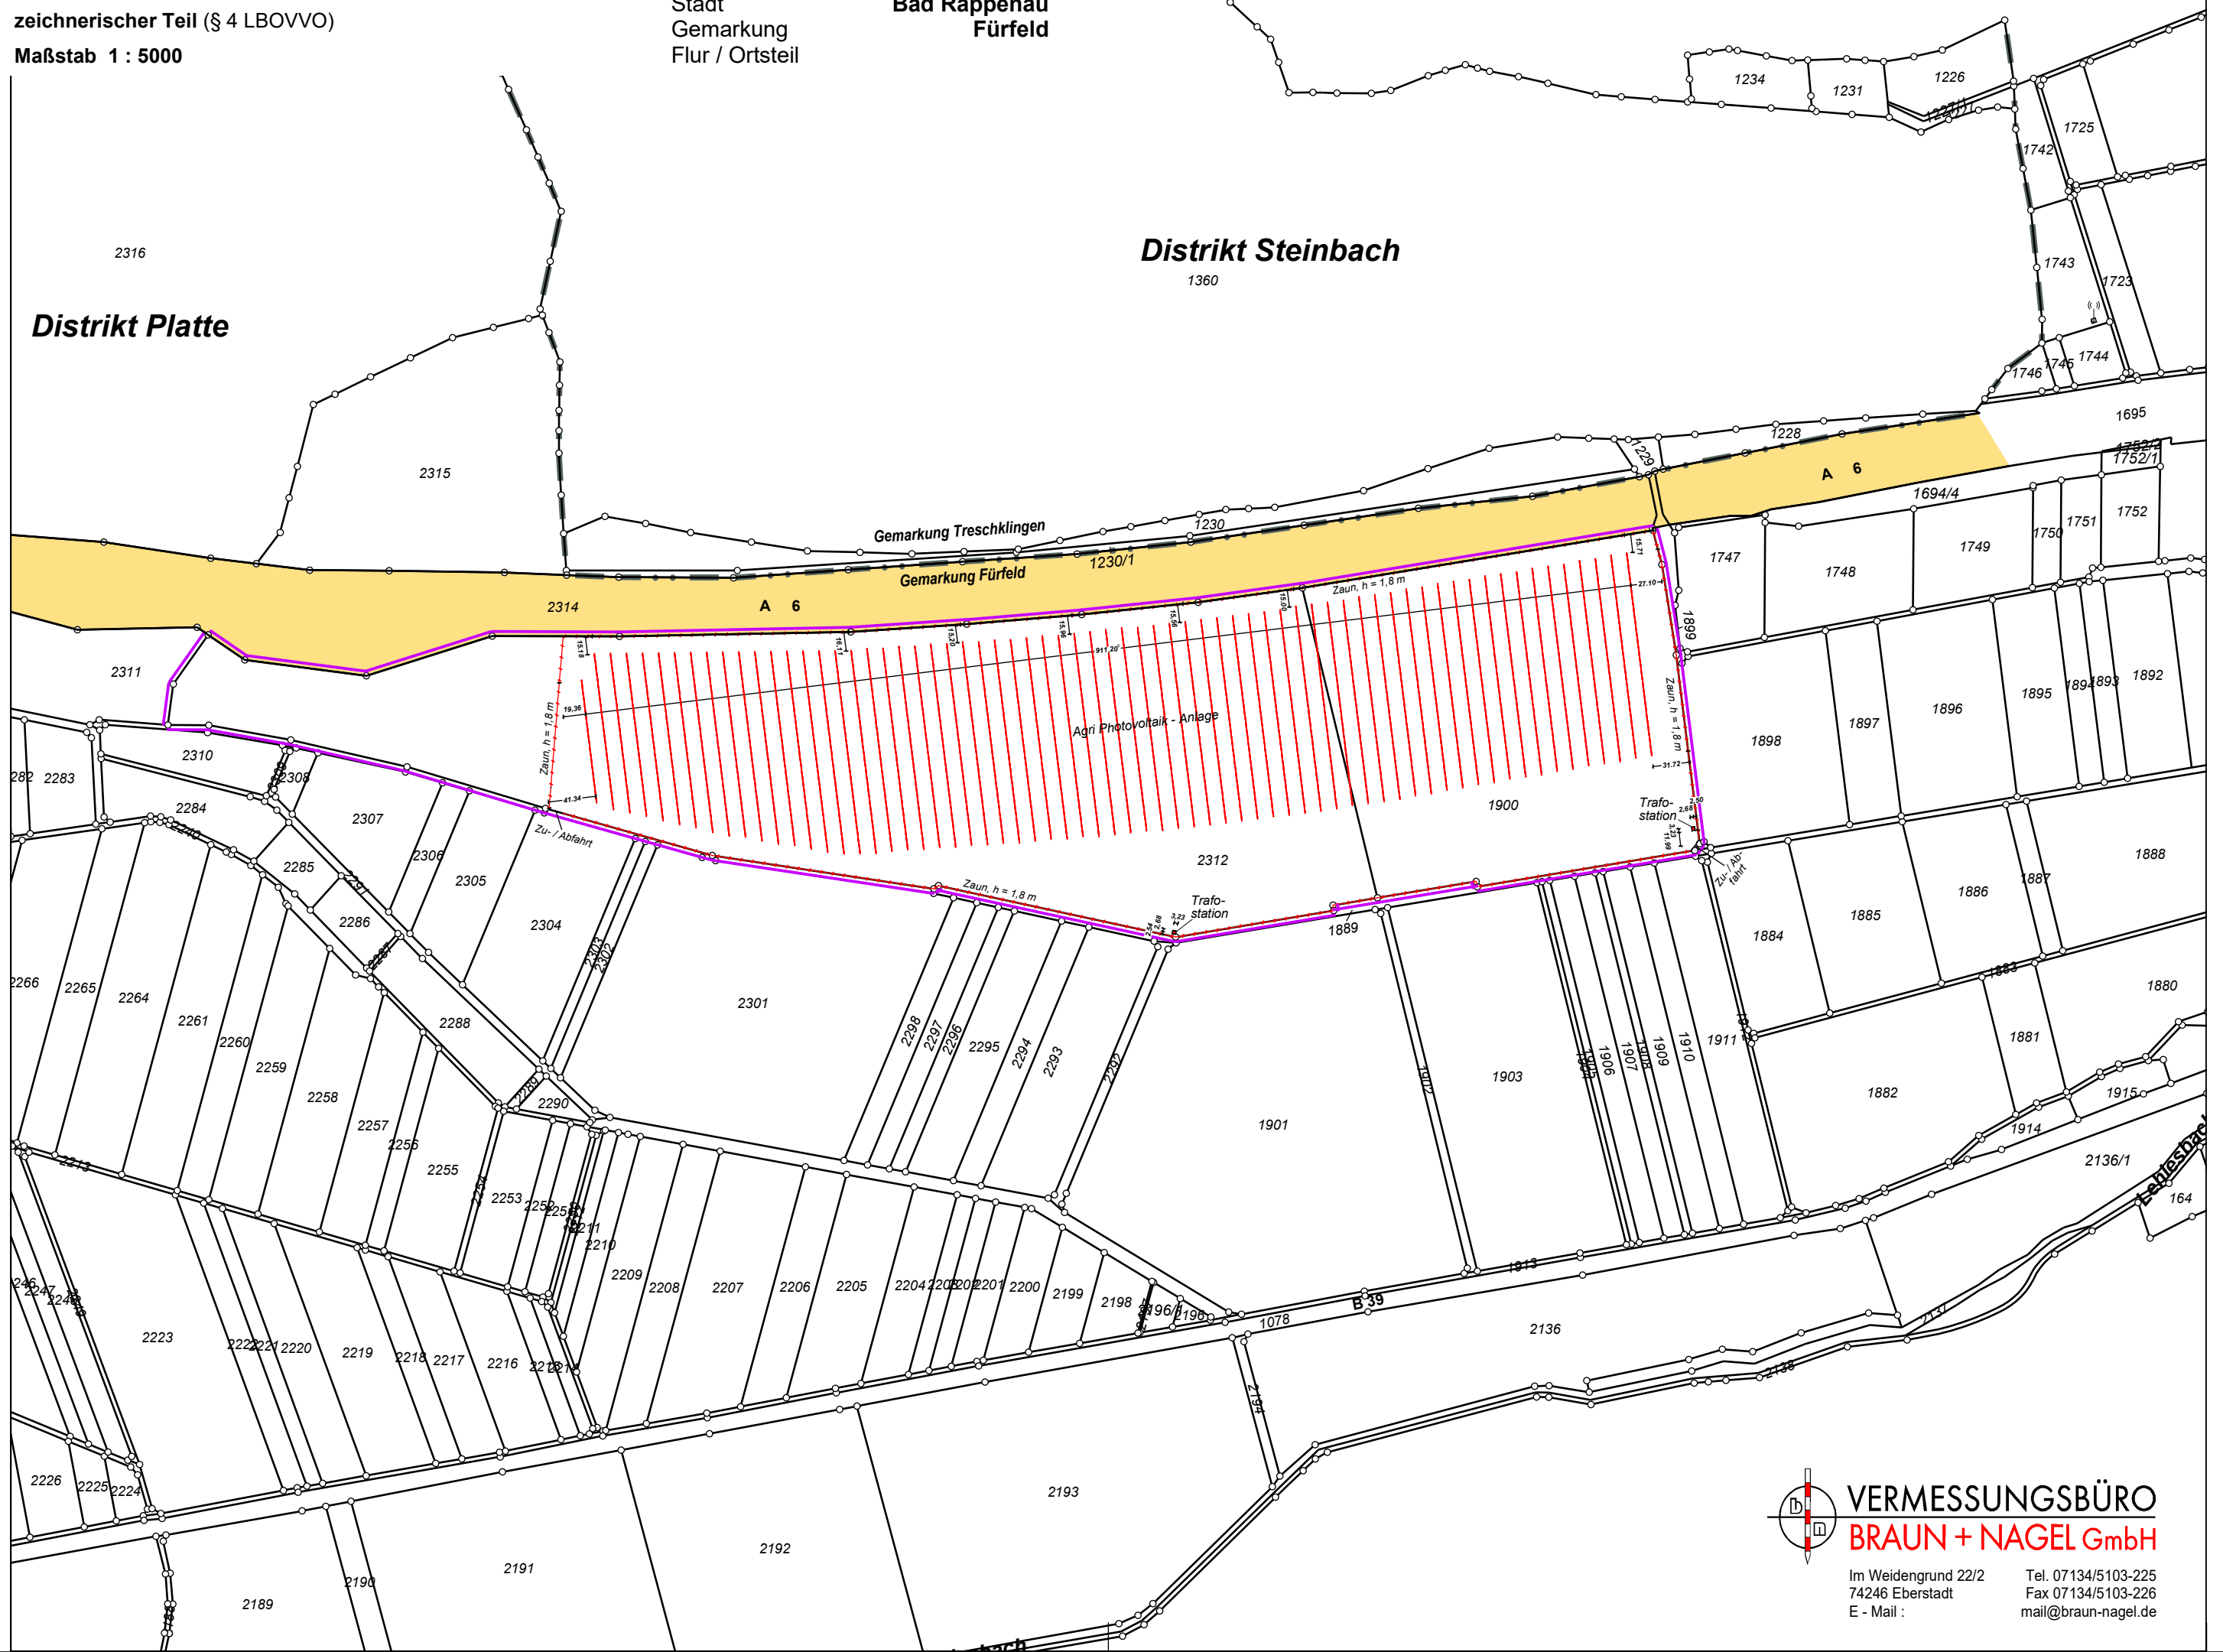

**VERMESSUNGSBÜRO
BRAUN + NAGEL GmbH**

Im Weidengrund 22/2
74246 Eberstadt
E - Mail :

Tel. 07134/5103-225
Fax 07134/5103-226
mail@braun-nagel.de