




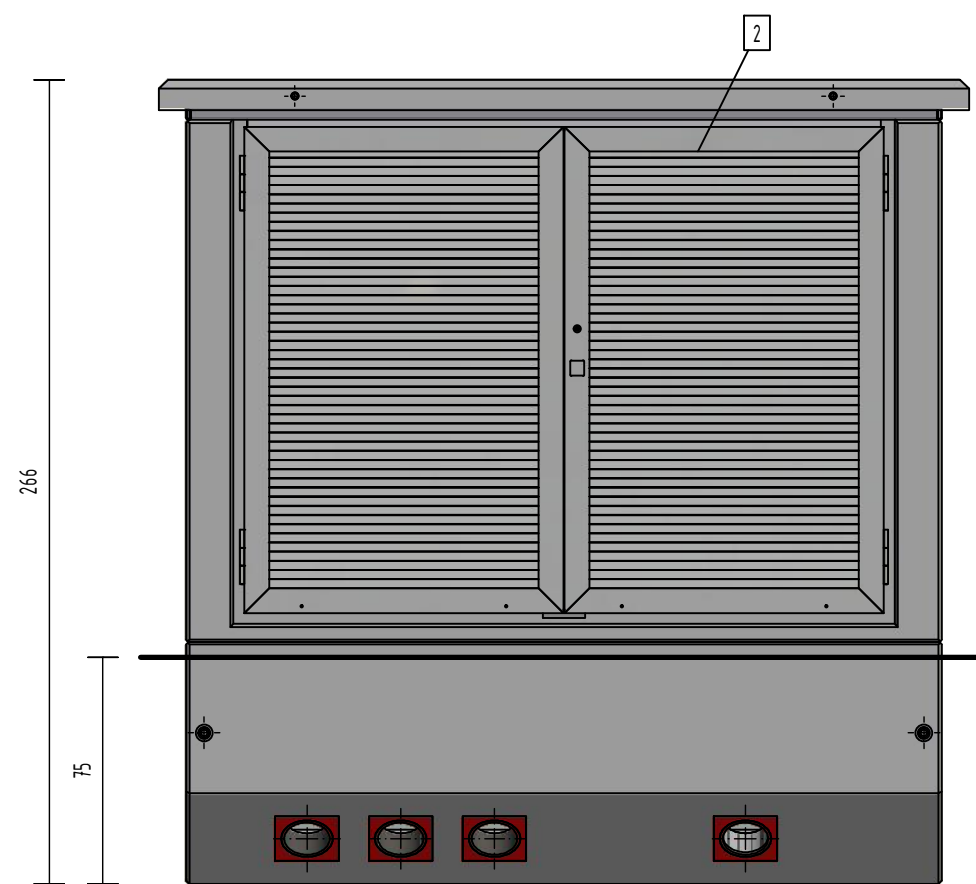


Ansicht A

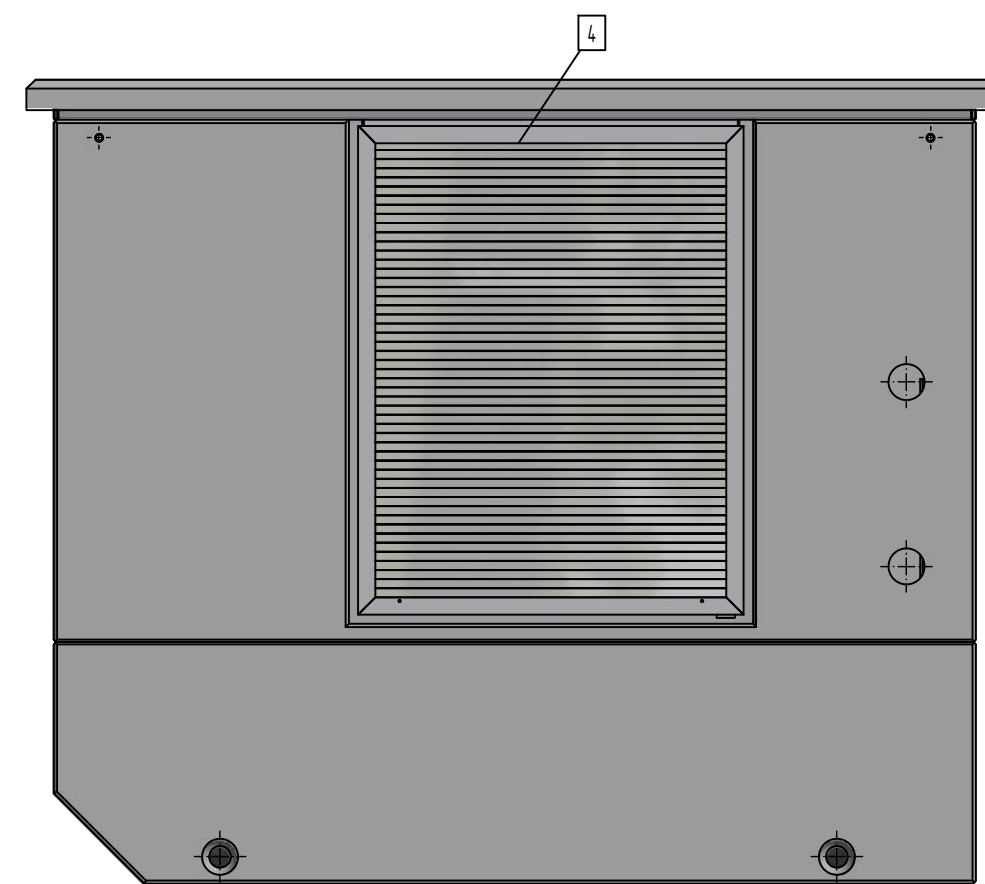



Ansicht B

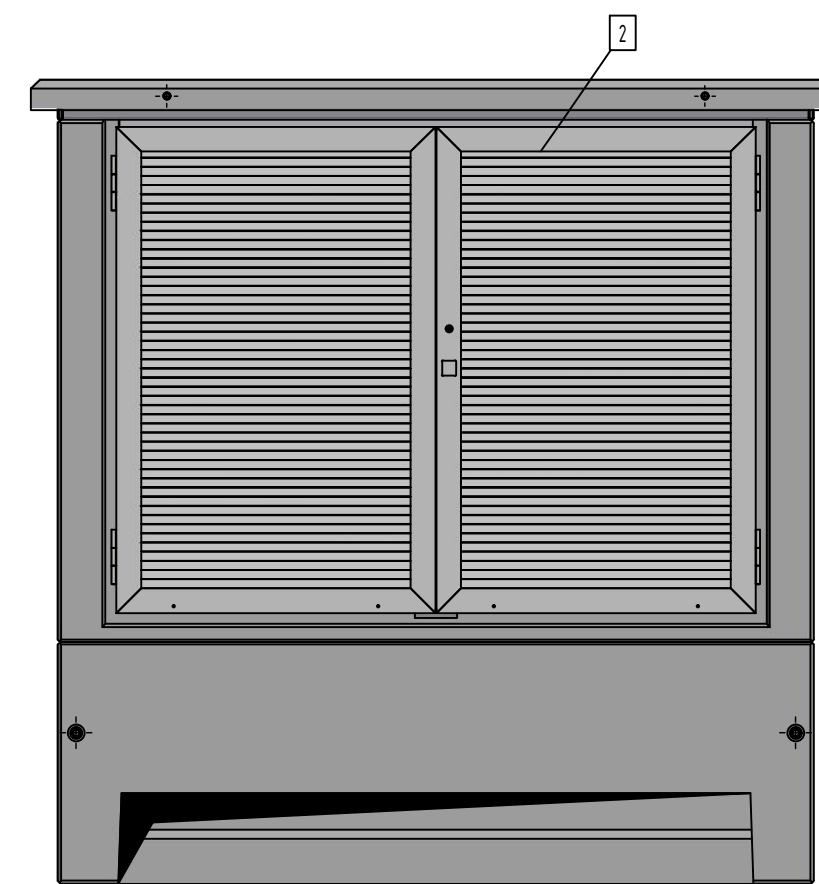

Ansicht C

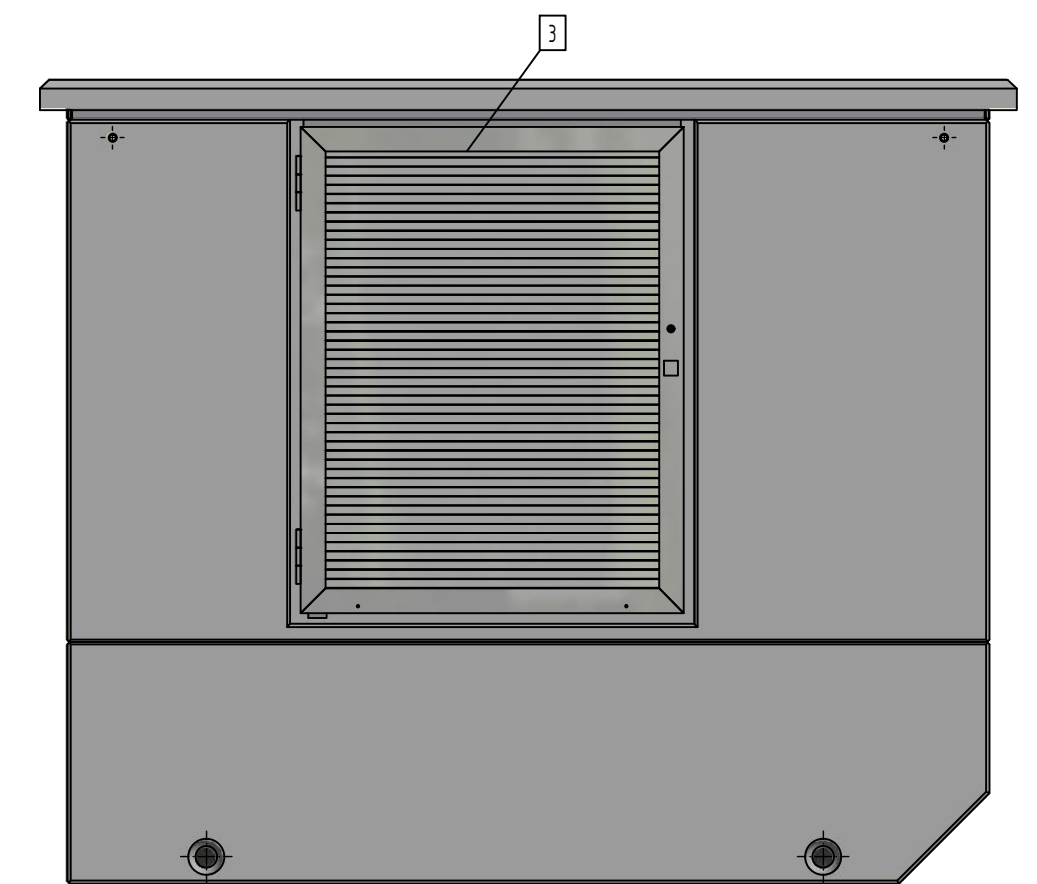

Ansicht D

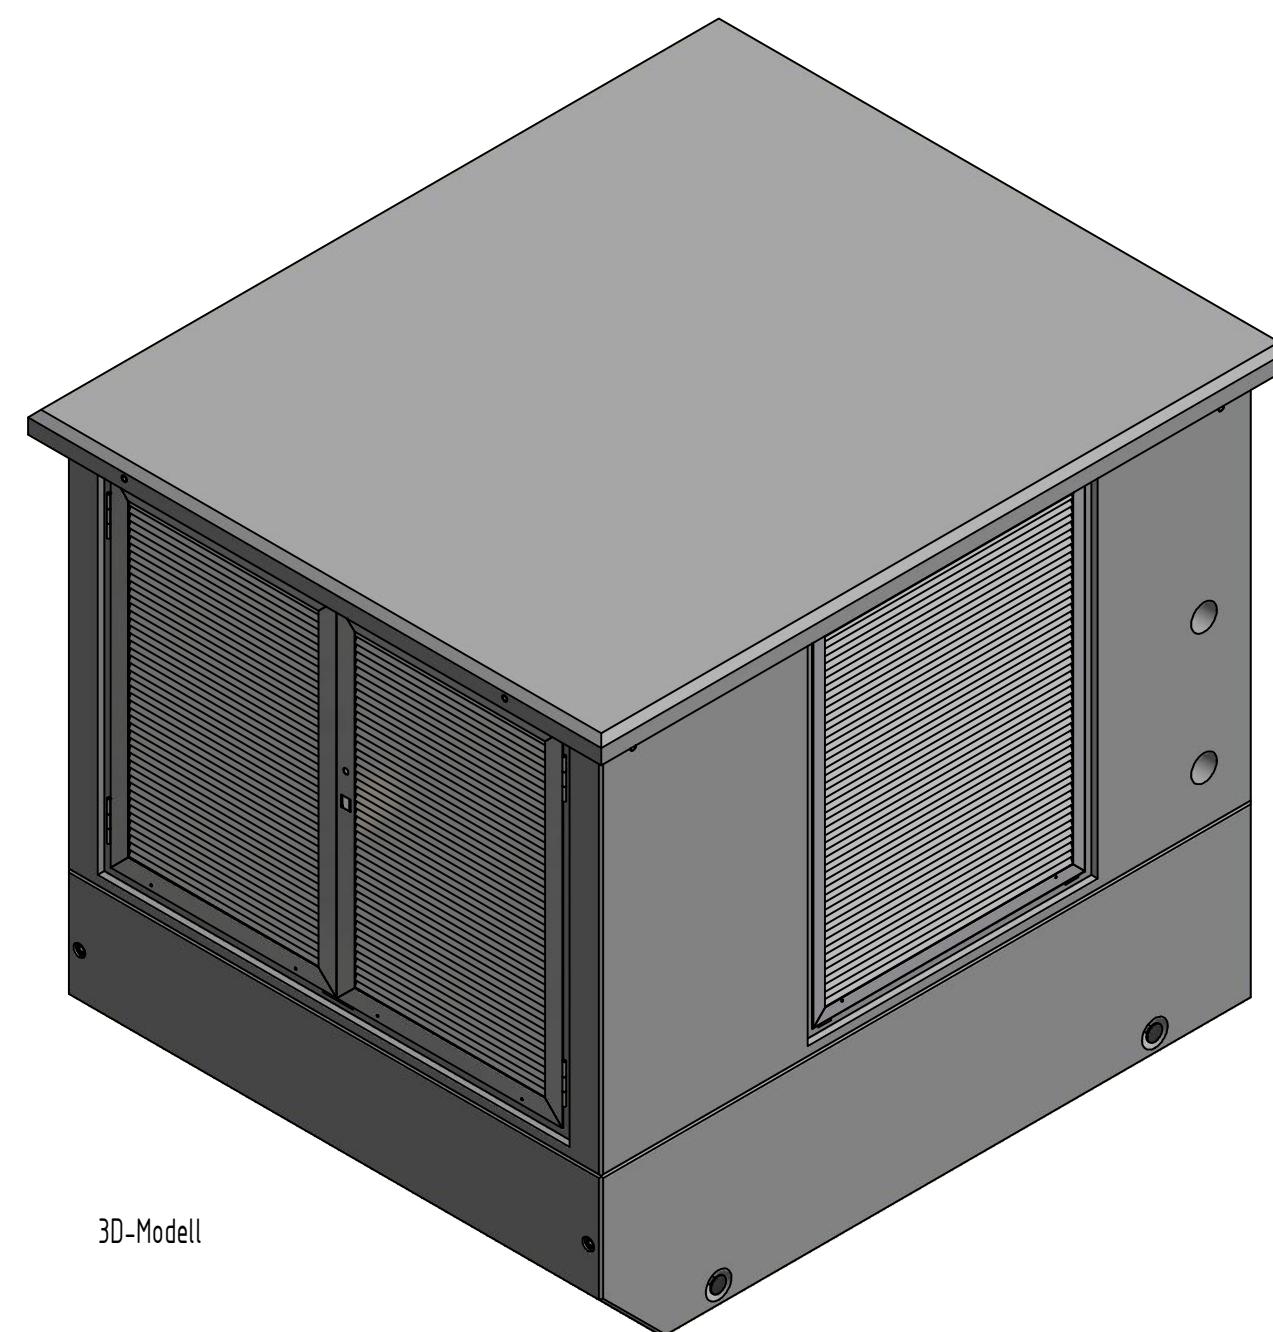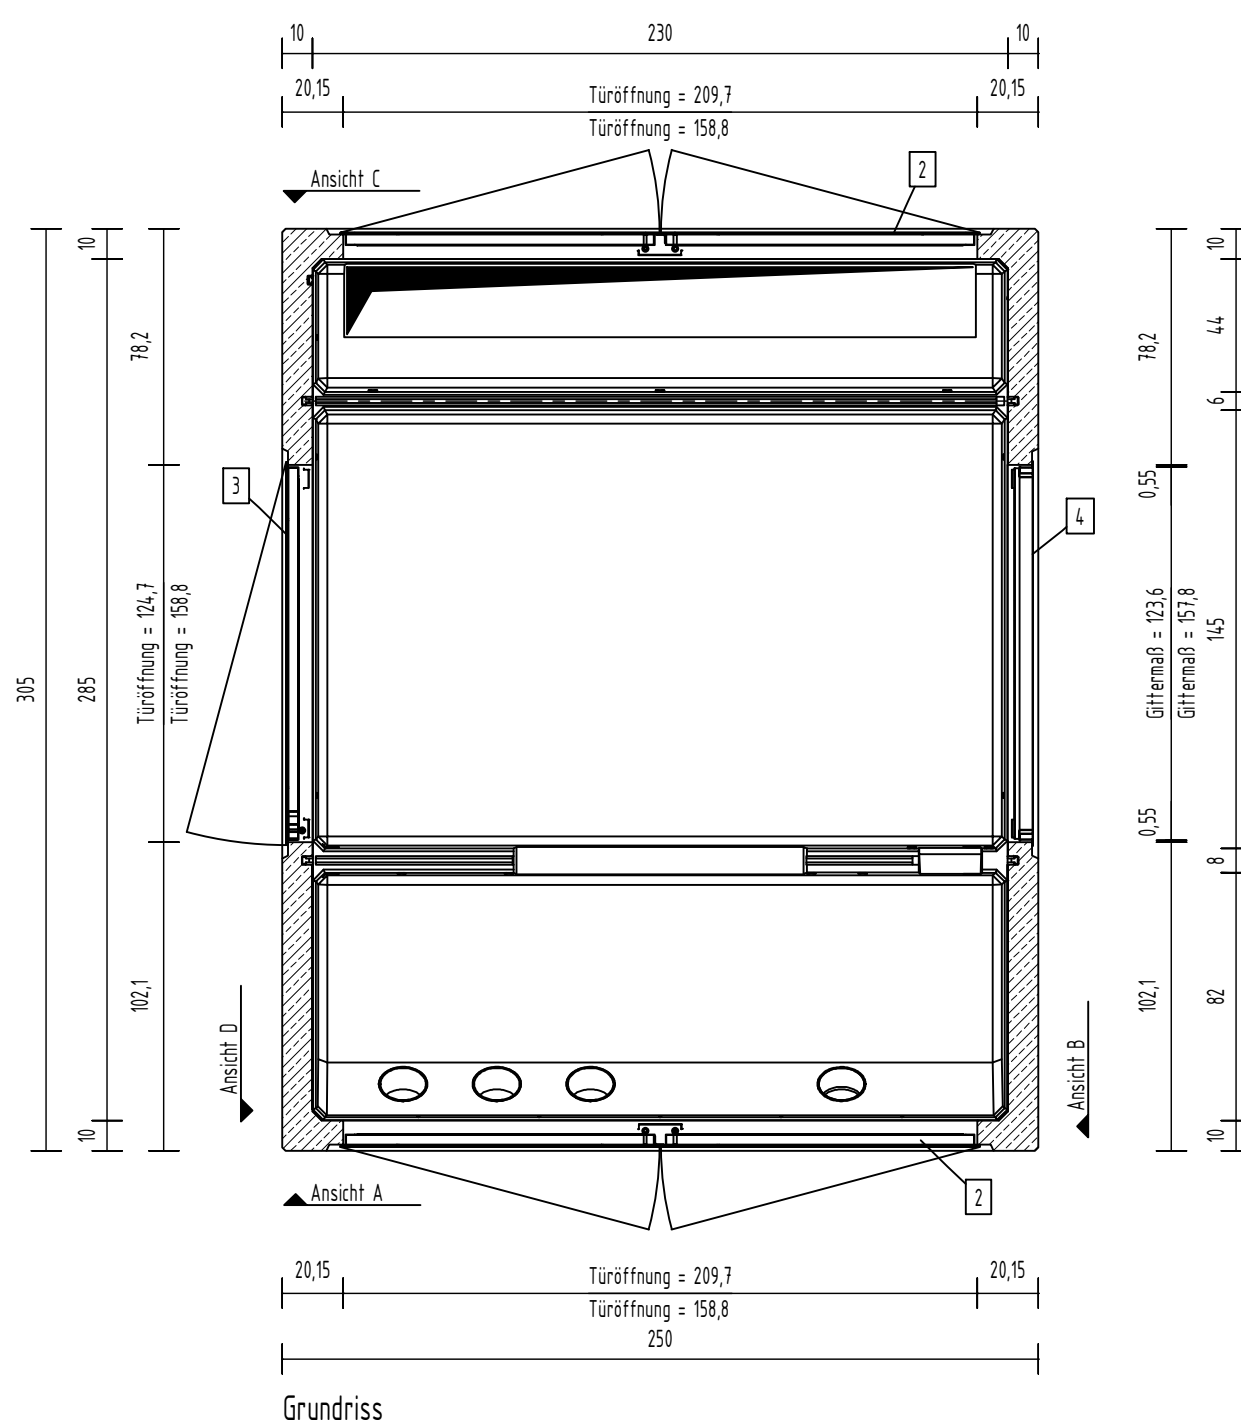

3D-Modell


Pos.	Anzahl	Artikelnummer	Bezeichnung	ZULIEFERER	Größe	Länge	MATERIAL	VOLUMEN	GEWICHT
4	1	37000639	Alugitter 1236x1578				Alu eloxiert	0 m ³	32 kg
3	1	37000627	Alutür 1247x1588				Alu eloxiert	0 m ³	32 kg
2	2	37000603	Alutür 2097x1588				Alu eloxiert	0 m ³	54 kg
1	1	30000243-01/05	GBÜ2000 Typ: G11					3,6 m ³	8062 kg
GBÜ2000 Typ: G11								GESAMTGEWICHT:	8233 kg

TRANSPORTANKER/TRANSPORTSICHERUNG	
TRANSPORTANKER	4 x Kugelkopf-Transportanker, KK 10.0
TRANSPORTSICHERUNG	4 x Gewindeanker RD30, gerade



Kundenzeichnung

				Nr.: 19-B-8-20600-00.0	
				Maßstab:	
				1 : 25	
				Format:	
				A2	
				Blatt:	
				1	
Revision:	Datum:	Name:	geändert:		
			erstellt durch:	erstellt am:	Unterschrift:
			TAV	26.11.2019	
			interne Freigabe durch:	interne Freigabe an:	Unterschrift:
 BETON- UND ENERGIE TECHNIK HENNRICH GRÄPER GMBH & CO. KG Ida-Gräper-Weg 26197 Ahlhorn Am Buchweizenberg 16909 Heiligenbe- weg www.graeper.de E-MAIL info@graeper.de			Bauvorhaben, Projekt, Bauort:		Auftraggeber:
			GBU2000 Typ: G11		
			Alu-Einbauteile		
Darstellung:			Für diese Zeichnung behalten wir uns alle Eigentums- und Urheberrechte vor. Sie darf ohne unsere vorherige Zustimmung weder ververvielfältigt noch Dritten zugänglich gemacht werden.		
Grundriss, Ansicht, 3D-Modell					

Absorber + Unterkonstruktion


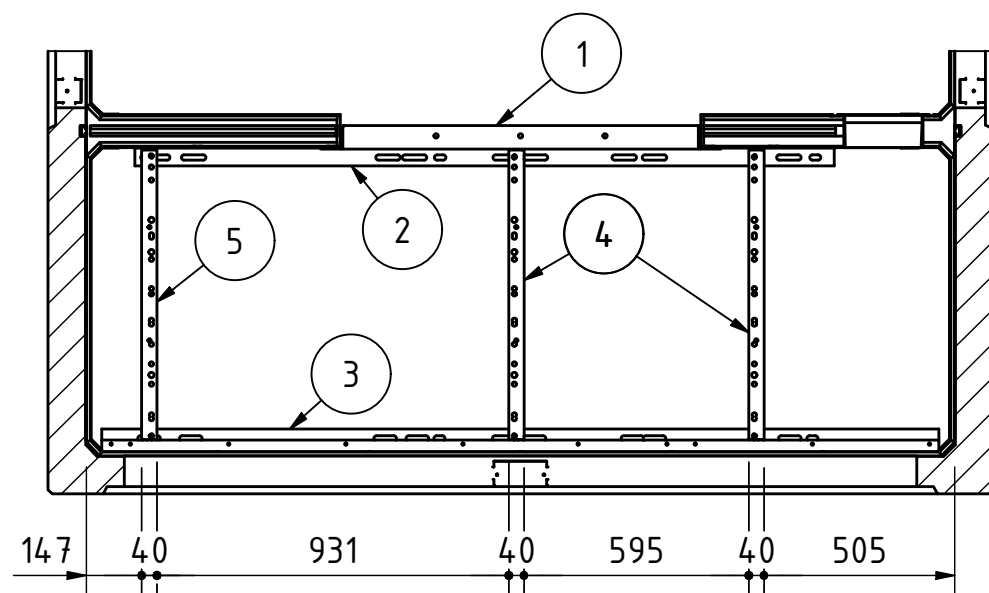


Vertraulich gemäß
Vertraulichkeitsvereinbarung
Enaco vom 19.12.2019

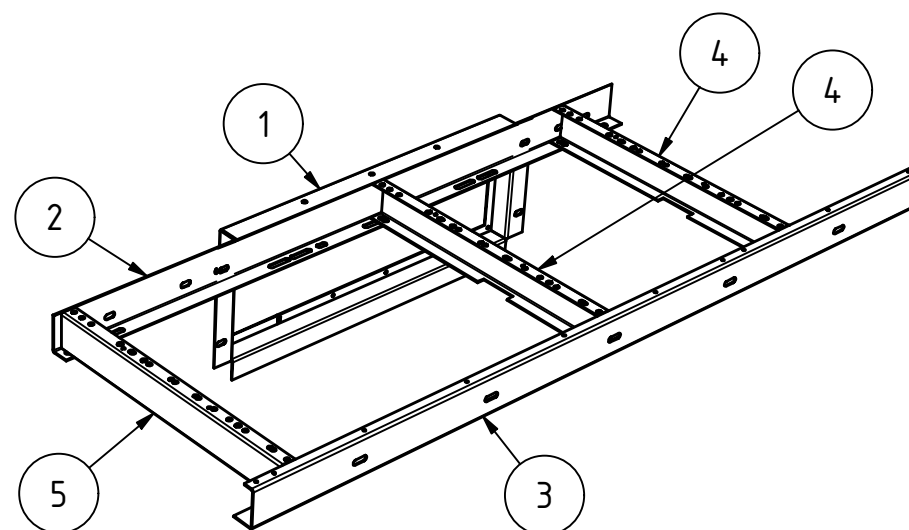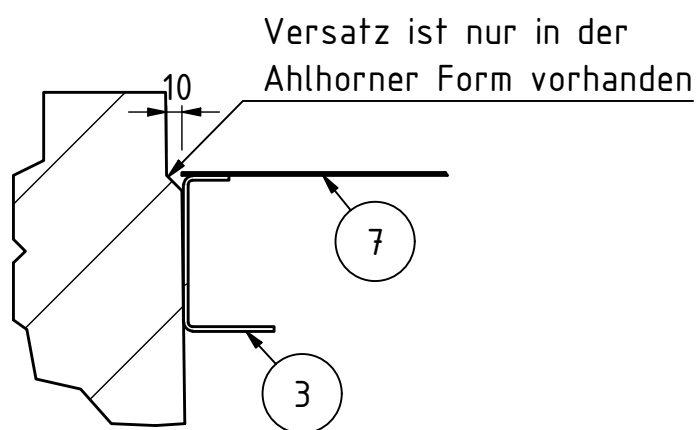

Abdeckbleche

Unterlegscheiben müssen die Befestigungslöcher der Abdeckbleche vollständig überdecken

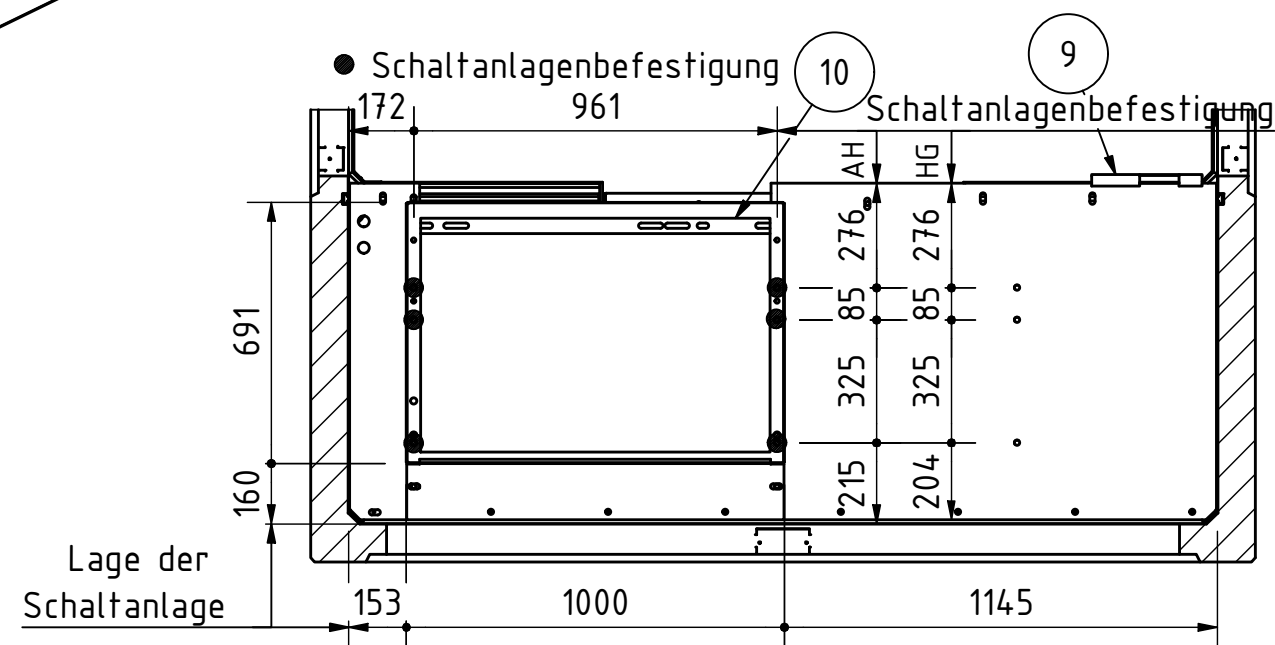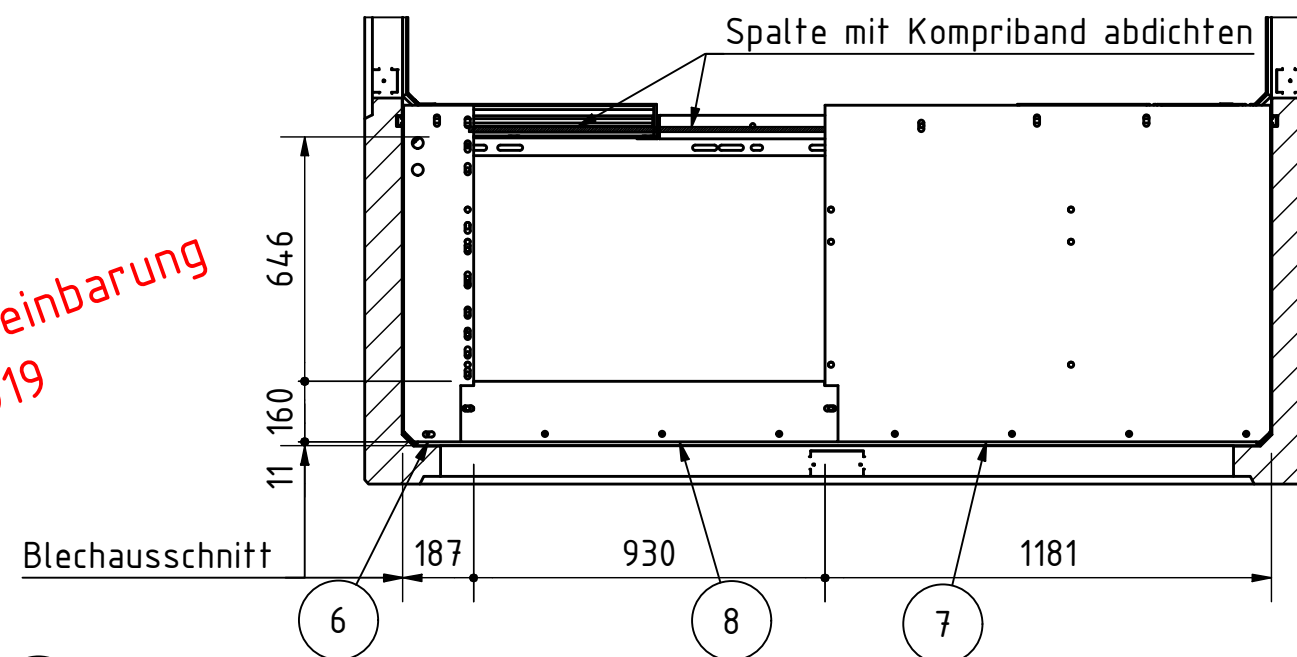

Pos.	Anz.	Zeichnungsnr.	Bezeichnung	Art.Nr.	Montage
1	1	Absorber B6-0	Absorber B6.0	082449	6x Hammerkopfschraube M10
2	1	13195_T01	Tragwinkel hinten	075074	5x Hammerkopfschraube M10
3	1	13202_T01	Tragprofil vorn	075088	6x Skt-Schraube M10
4	2	14057-1_T01	U-Träger rechts	073636	je 2x Skt-Schraube M10
5	1	14057-2_T01	U-Träger links	073637	2x Skt-Schraube M10
6	1	14041-3_T01	Abdeckblech, links	076000	5x Hammerkopfschraube M10 1x Skt-Schraube M8
7	1	19-M-4858-02	Abdeckblech rechts	082970	6x Hammerkopfschraube M10 5x Skt-Schraube M10 4x Skt Schraube M8
8	1	19-M-4858-03	Abdeckblech vorn	082971	2x Skt-Schraube M10 3x Skt-Schraube M8
9	1	02142_T01	Kabeldurchführung Standard	070476	2x Hammerkopfschraube M10
10	1		Schneider FBX CCT1		6x Skt-Schraube M10

GRÄPER Beton- und Energietechnik Heinrich Gräper GmbH & Co. KG Ida-Gräper-Weg, 26197 Ahlhorn Tel.: 04435-303-0, Fax: 303-20				Maße ohne Toleranzangaben n. DIN 6930-m			Maßstab: 1 : 20		Gewicht (kg): 65,24 kg	
A	Überarbeitet	23.01.20	CLD		Datum	Name	Blechausbau Schneider FBX CCT GBÜ			
				Gezeichnet	23.01.2020	Claus				
				Kontrolliert						
				Norm						
							Für diese Zeichnung behalten wir uns alle Eigentums- und Urheberrechte vor. Sie darf ohne unsere vorherige Zustimmung weder vervielfältigt noch Dritten zugänglich gemacht werden.			
							19-M-4858-00.A		2	
									A3	
Revision	Änderungen	Datum	Name				Art.-Nr.: 082972			