

Landkreis Heilbronn

Stadt Bad Rappenau


Gemarkung Obergimpeln

Lageplan

zum Bauantrag gem § 4 LBOVVO

Zeichnerischer Teil

Maßstab 1:500

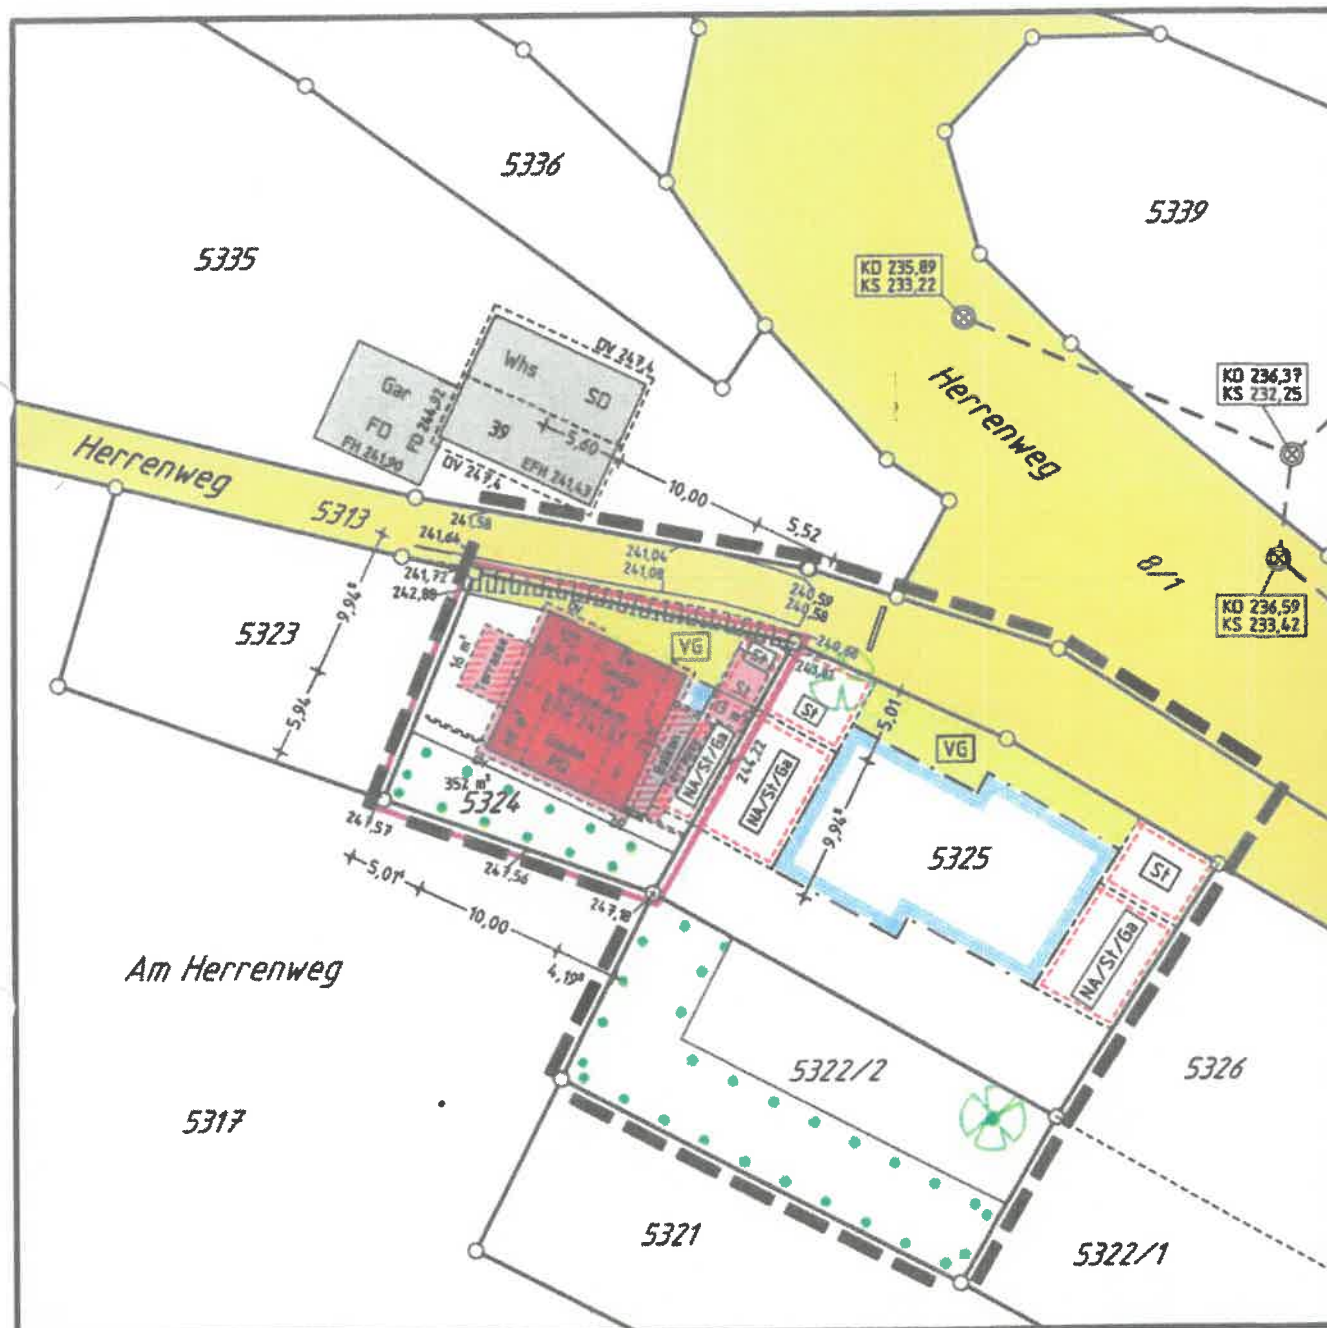

Die Höhen sind gemessen.

Zeichenerklärung:
ergänzend zur Planzeichenverordnung werden dargestellt:

-  Grundfläche neu
-  Grundfläche nach § 19(4) BauNVo
-  Grundfläche vorhanden

Ingenieurbüro für
Vermessung und Planung
GEOTEAM

Hans-Peter Wall
Dipl.-Ing. 0710

Wulf Englert
Verm. Techn.

Hauptstraße 3 74254 Offenau
Tel. 07136 / 97050 Fax 07136 / 97053

Gefertigt: Offenau 15.07.2024

J. A. Englert