


Maßstab 1:500

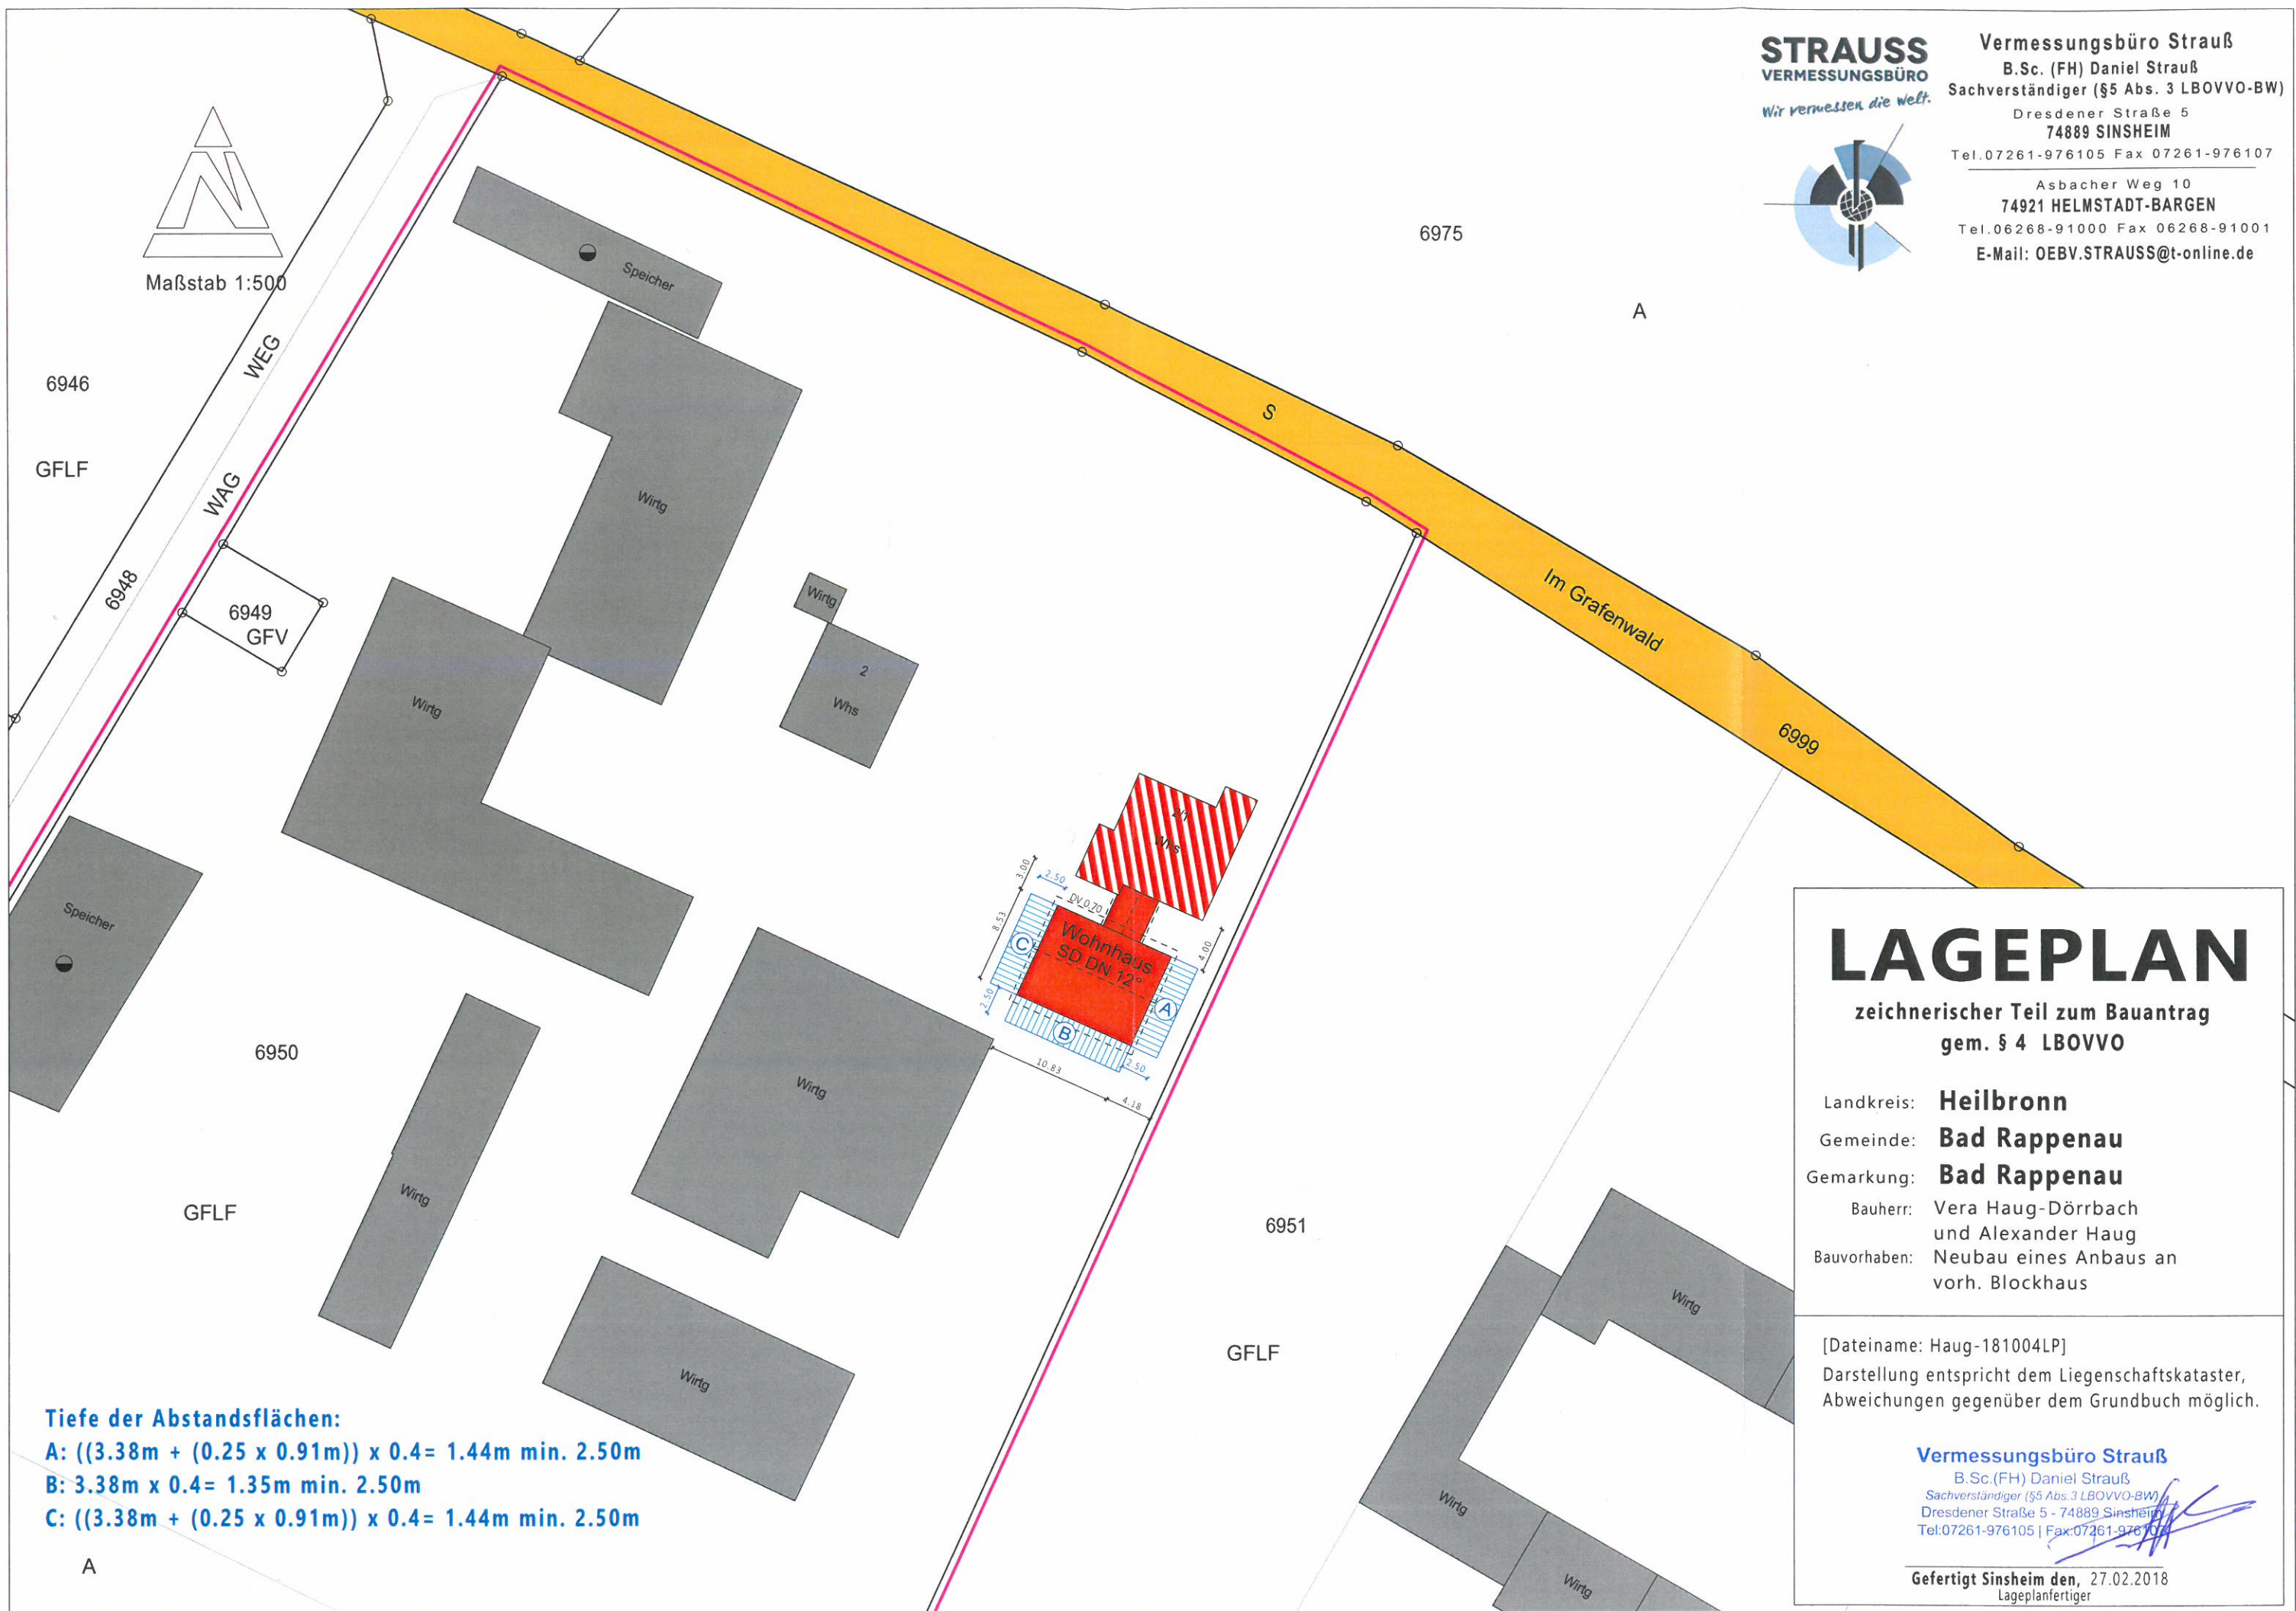

LAGEPLAN

zeichnerischer Teil zum Bauantrag
gem. § 4 LBOVVO

Landkreis: **Heilbronn**
Gemeinde: **Bad Rappenau**
Gemarkung: **Bad Rappenau**
Bauherr: Vera Haug-Dörrbach
und Alexander Haug
Bauvorhaben: Neubau eines Anbaus an
vorh. Blockhaus

[Dateiname: Haug-181004LP]
Darstellung entspricht dem Liegenschaftskataster,
Abweichungen gegenüber dem Grundbuch möglich.

Vermessungsbüro Strauß
B.Sc.(FH) Daniel Strauß
Sachverständiger (§5 Abs.3 LBOVVO-BW)
Dresdener Straße 5 - 74889 Sinsheim
Tel:07261-976105 | Fax:07261-976107

Gefertigt Sinsheim den, 27.02.2018
Lageplanfertiger

Tiefe der Abstandsflächen:

A: $((3.38m + (0.25 \times 0.91m)) \times 0.4 = 1.44m \text{ min. } 2.50m$

B: $3.38m \times 0.4 = 1.35m \text{ min. } 2.50m$

C: $((3.38m + (0.25 \times 0.91m)) \times 0.4 = 1.44m \text{ min. } 2.50m$