

4/A-3


LAGEPLAN

ZEICHNERISCHER TEIL ZUM BAUANTRAG

Maßstab: 1 : 500


Flurst. Nr.: 19/3

Bauherr: Walid Kassem

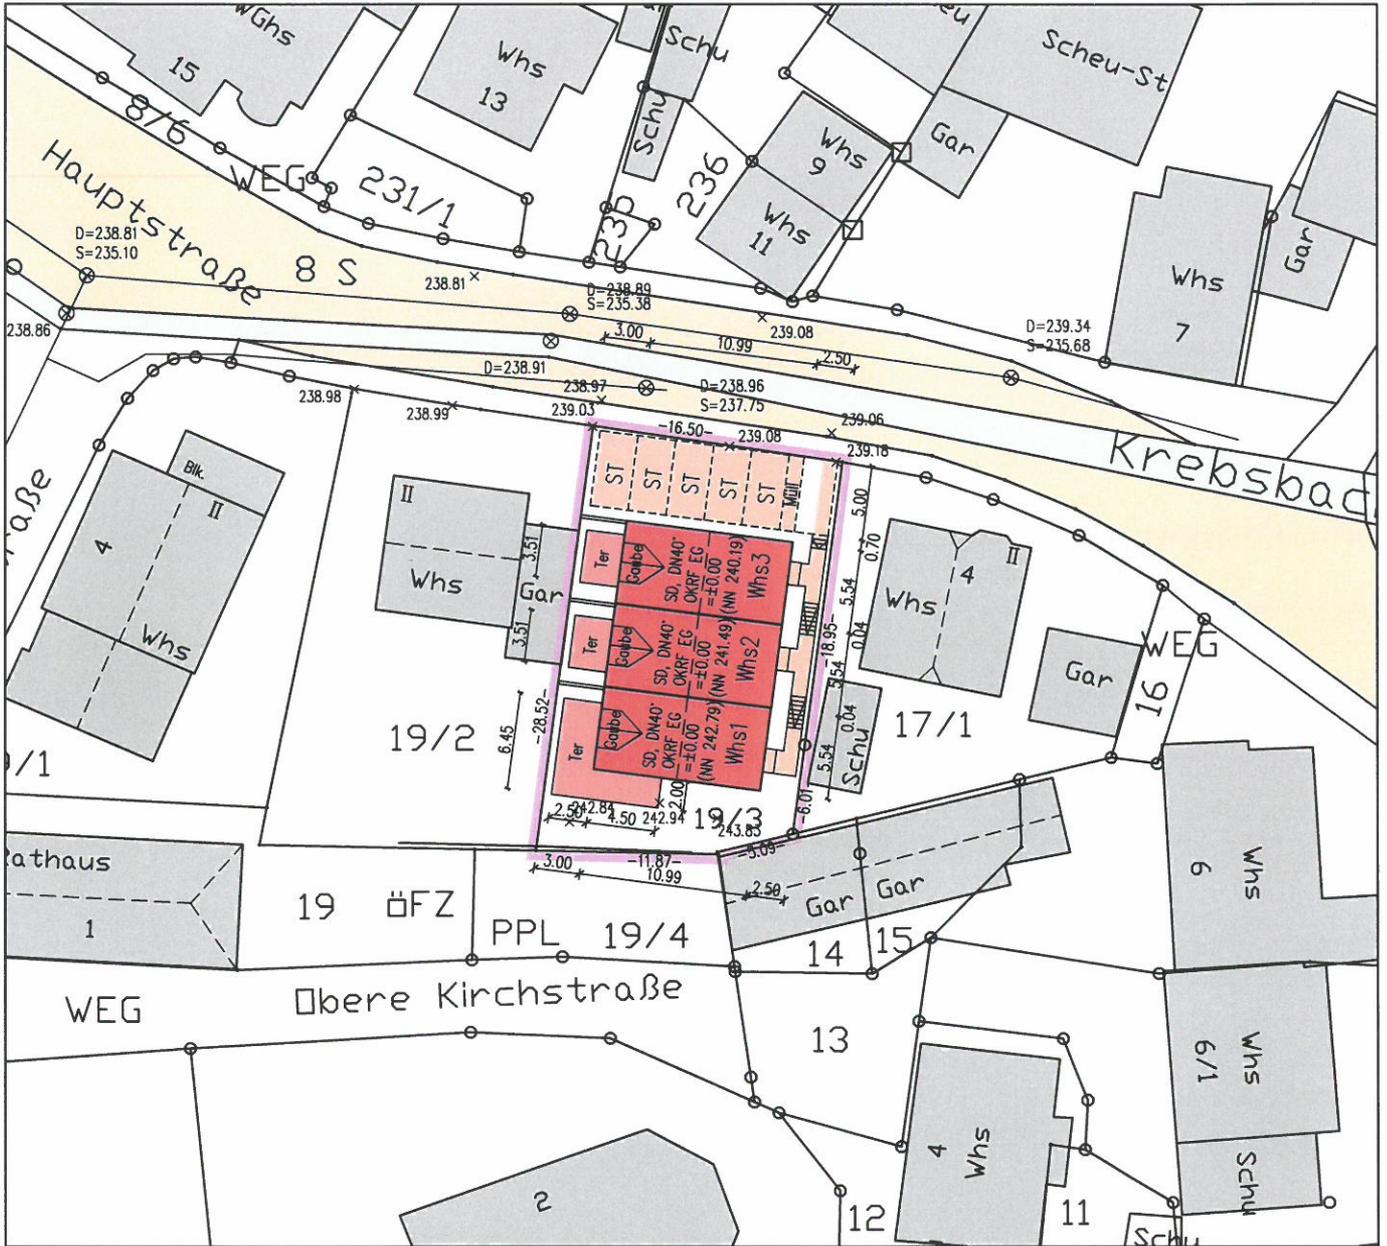

—○— Grenzen und Flurstücksnummern laut Liegenschaftskataster

- - -○- - - Vorgesehene Grenzen

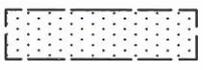 Abstandsfläche lt. § 5 LBO berechnet nach d.Plänen d. Architekten siehe Anlage

Höhen im neuen/alten/örtlichen System (geplante Höhen in Klammern)

unterirdische Leitungen sind nicht dargestellt

Der Lageplan wurde auf der Grundlage des Liegenschaftskatasters gefertigt