


# Lageplan

zeichnerischer Teil  
 zum Bauantrag (§ 4 LBO VVO)

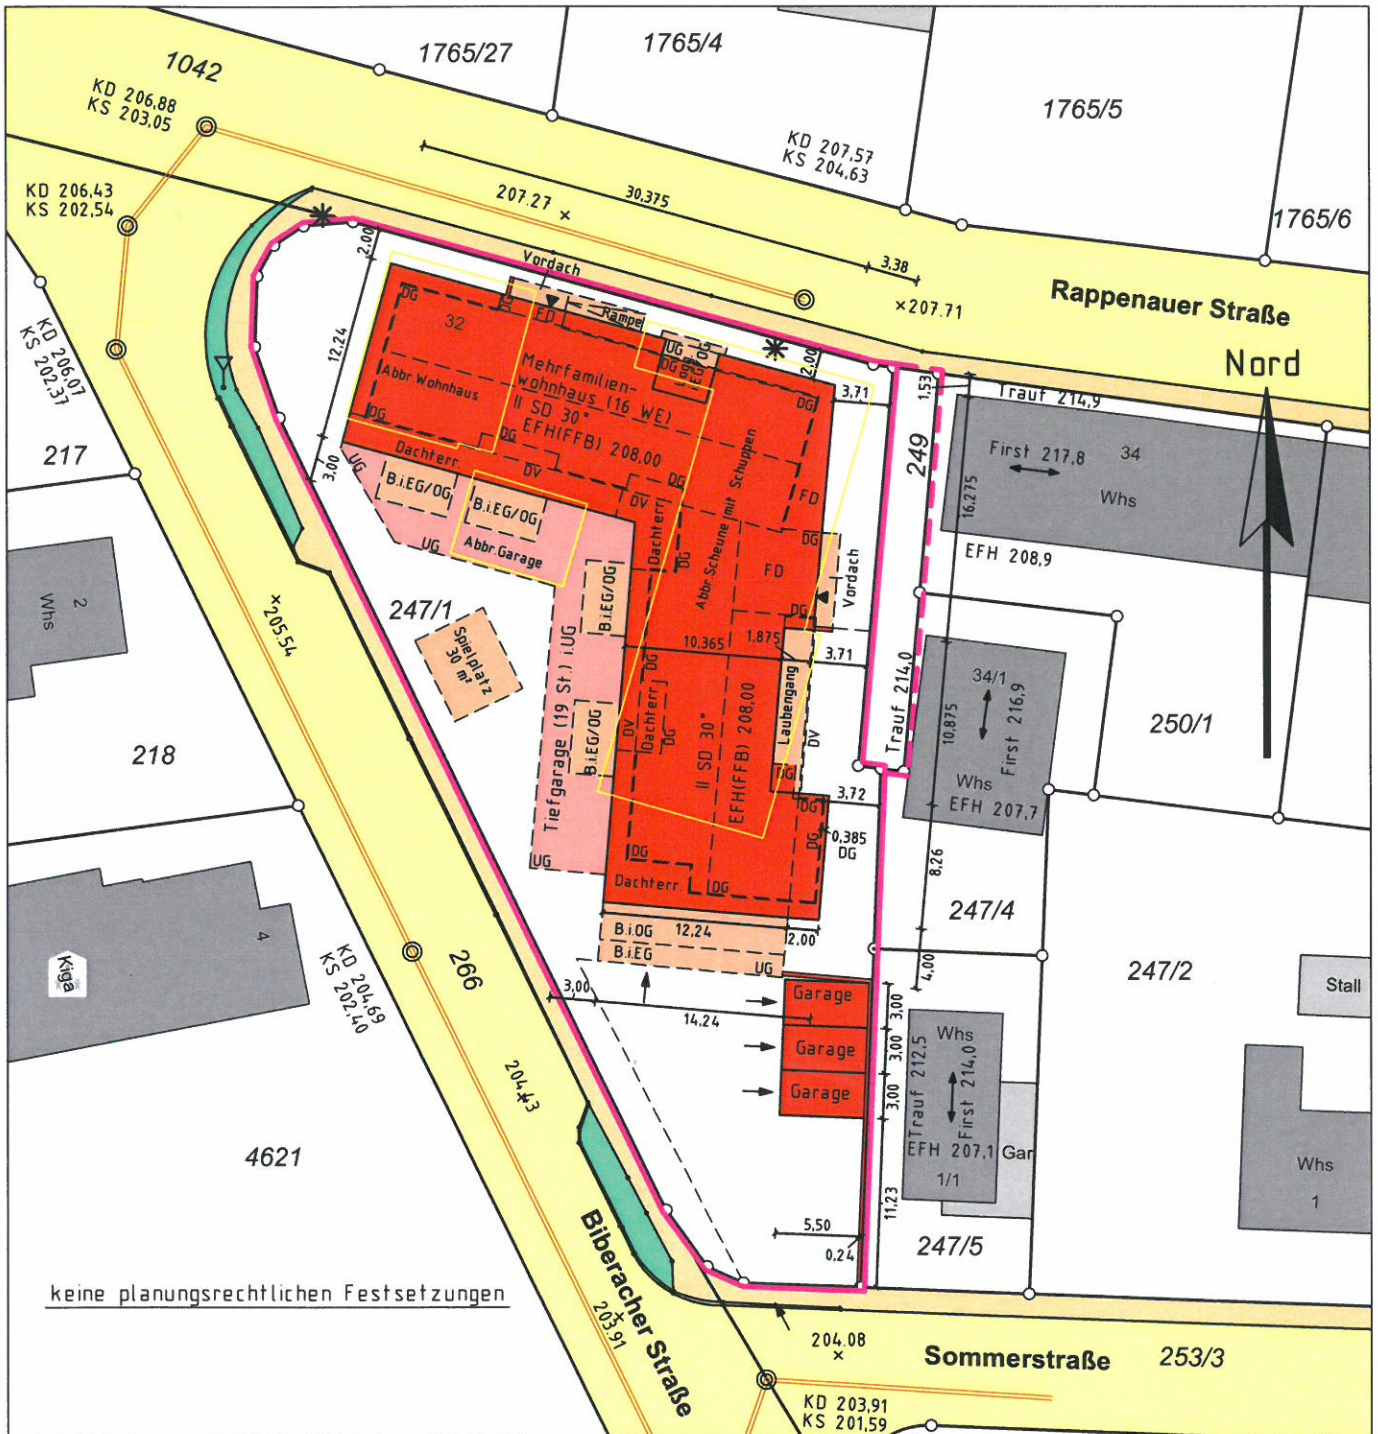

keine planungsrechtlichen Festsetzungen

Einzeichnungen nach  
 § 4 LBO VVO

Maßstab 1:500

Heilbronn, den 12. Juni 2018  
 Der Sachverständige

**Vermessungsbüro HOLDERRIETH**  
 Gellertstraße 77 | Steinmetzstraße 7  
 74074 Heilbronn | 74193 Schwaigern  
 Tel. 07131/251719 | Tel. 07138/2998  
 Fax 07131/255563 | Fax 07138/944100

*i.A. Verne...*