


Landkreis: Heilbronn  
 Gemeinde: Bad Rappenau  
 Gemarkung: Heinsheim  
 Flur:

# LAGEPLAN

zeichnerischer Teil zum Bauantrag  
 (§§4 und 5 LBOVVO)

Deckblatt zum  
 Lageplan  
 vom 20.07.2018

Maßstab 1:500

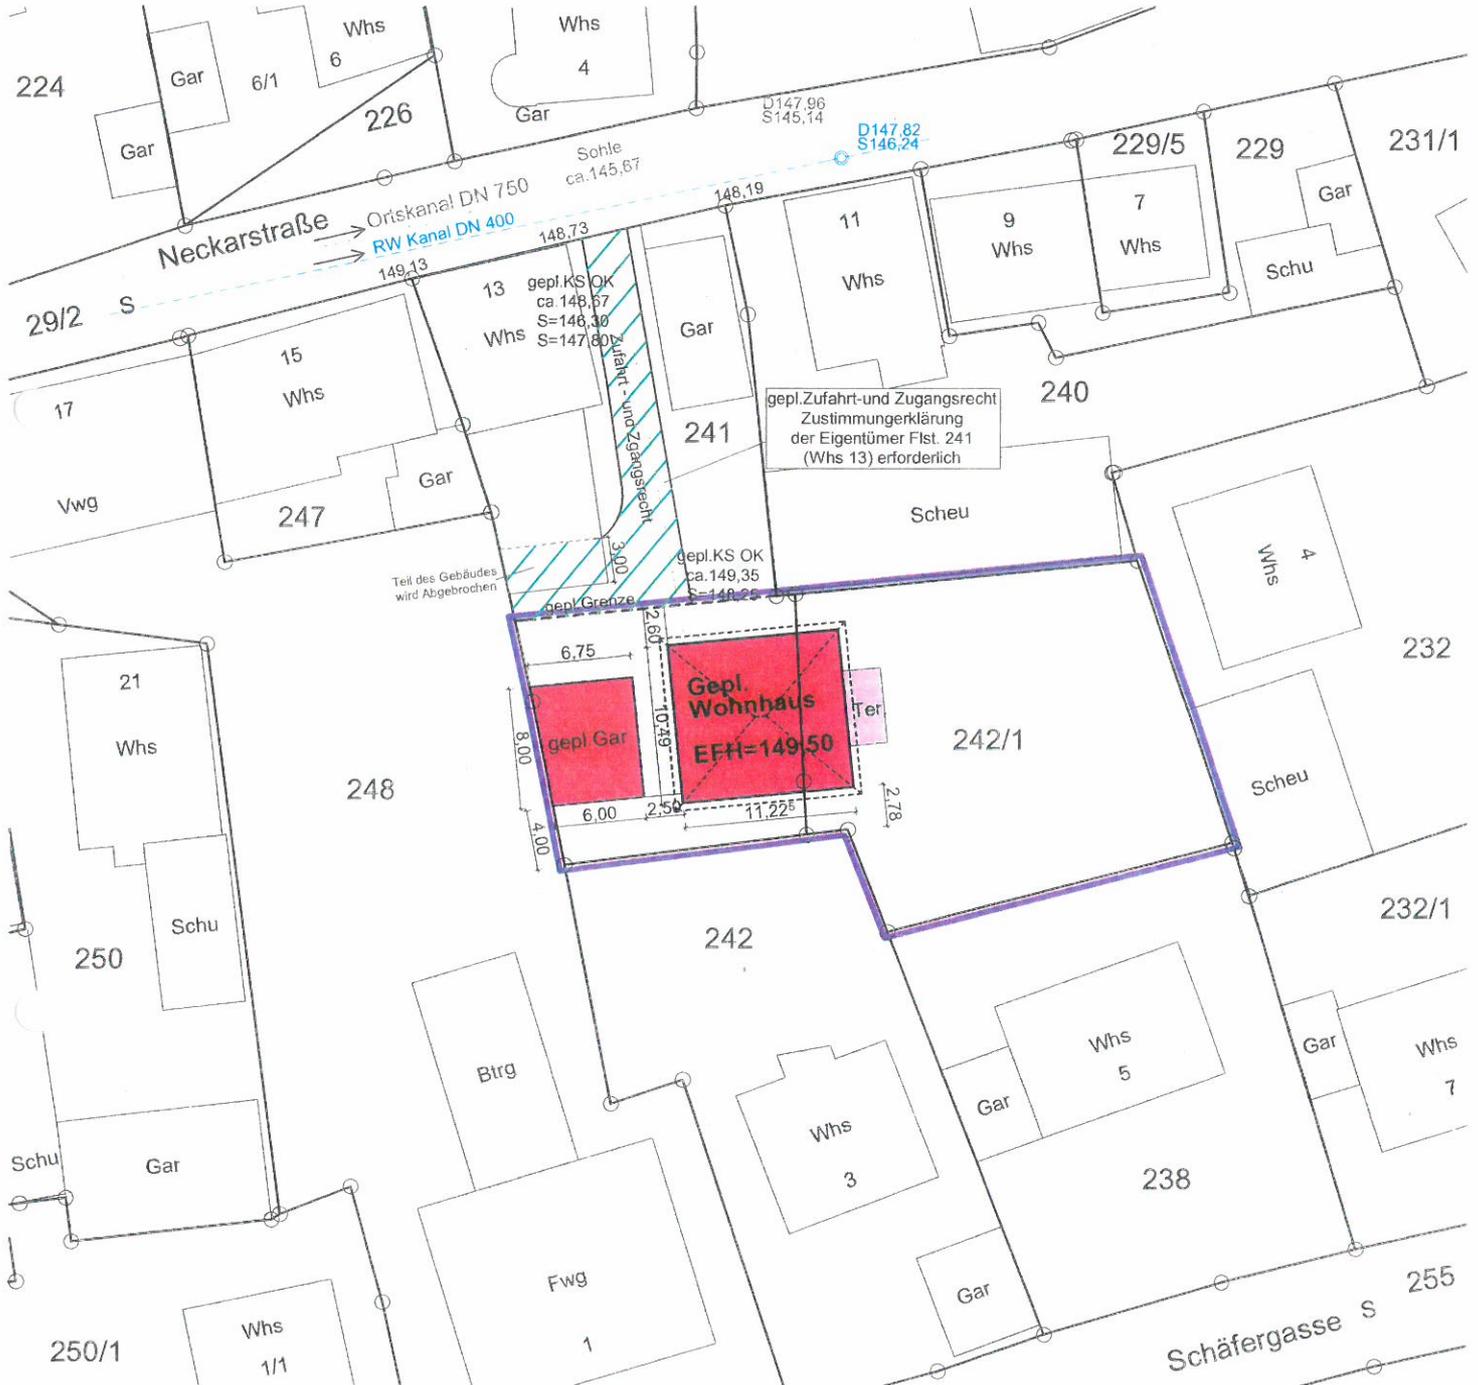

## Ing. Büro für Vermessung

Valentin Markus Dipl.Ing.(FH)  
 Friedrich Bertsche Str. 30  
 74564 Crailsheim

Telefon: 07951/959113  
 Telefax: 07951/959115

Crailsheim, den 29.08.18

*V. Markus*

Valentin Markus

Dipl.-Ing. (FH)  
**VALENTIN MARKUS**  
 Sachverständiger: nach  
 §§ (2) & 1 BAOVVO-BW  
 74564 Crailsheim  
 Friedrich-Bertsche-Str. 30  
 Tel. 0 79 51 - 95 91 13  
 Fax 0 79 51 - 95 91 15

## Auszug aus dem Liegenschaftskataster

### Einzeichnungen nach § 4 Abs. 2-5 LBOVVO

Darstellung entspricht dem Liegenschaftskataster  
 Abweichungen gegenüber dem Grundbuch sind möglich

Evtl. vorh. unterirdische Versorgungsleitungen sind im  
 Lageplan nicht oder nur teilweise und ohne Gewähr  
 dargestellt. Eine örtliche Überprüfung ist notwendig

geplante Höhen in (...), berechnete Höhen in [...].

Massänderungen sind dem Planfertiger mitzuteilen.