Landkreis Heilbronn
Stadt Bad Rappenau
Gemarkung Bonfeld

LAGEPLAN

zeichnerischer Teil zum Bauantrag gem. § 4 LBOVVO

Maßstab 1: 500

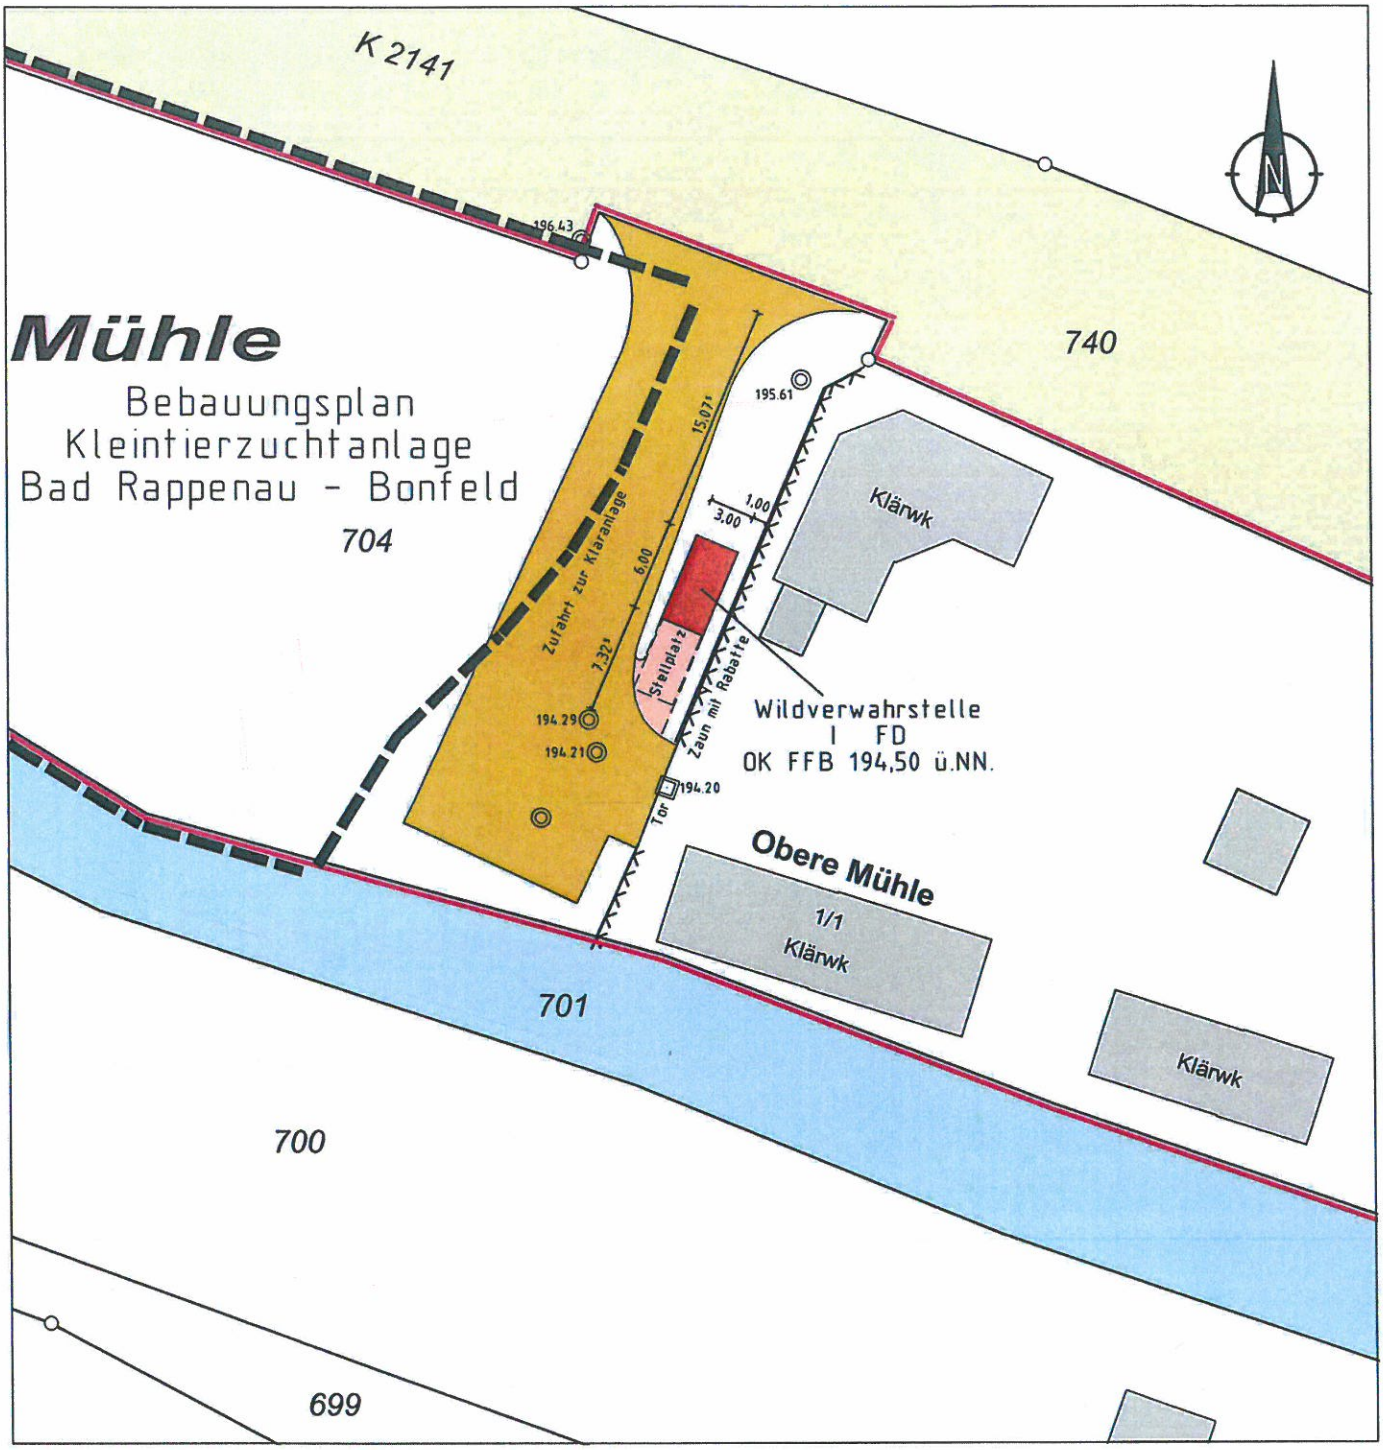

Darstellung entspricht dem Liegenschaftskataster, Abweichungen gegenüber dem Grundbuch sind möglich.

Gefertigt:

Heilbronn, den 22.08.2018

Landratsamt Heilbronn,
Vermessungsamt
Lerchenstraße 40
74072 Heilbronn
(Behörde nach § 5 (2) Nr. 1 LBOVVO)