


Lageplan - zeichnerischer Teil zum

Genehmigungsverfahren (§2 LBOVVO)
 Kenntnisgabeverfahren (§1 LBOVVO)

Stadt / Gemeinde : Bad Rappenau
 Gemarkung und Flur : Rappenau
 Landkreis : Heilbronn
 Bebauungsplan : ---

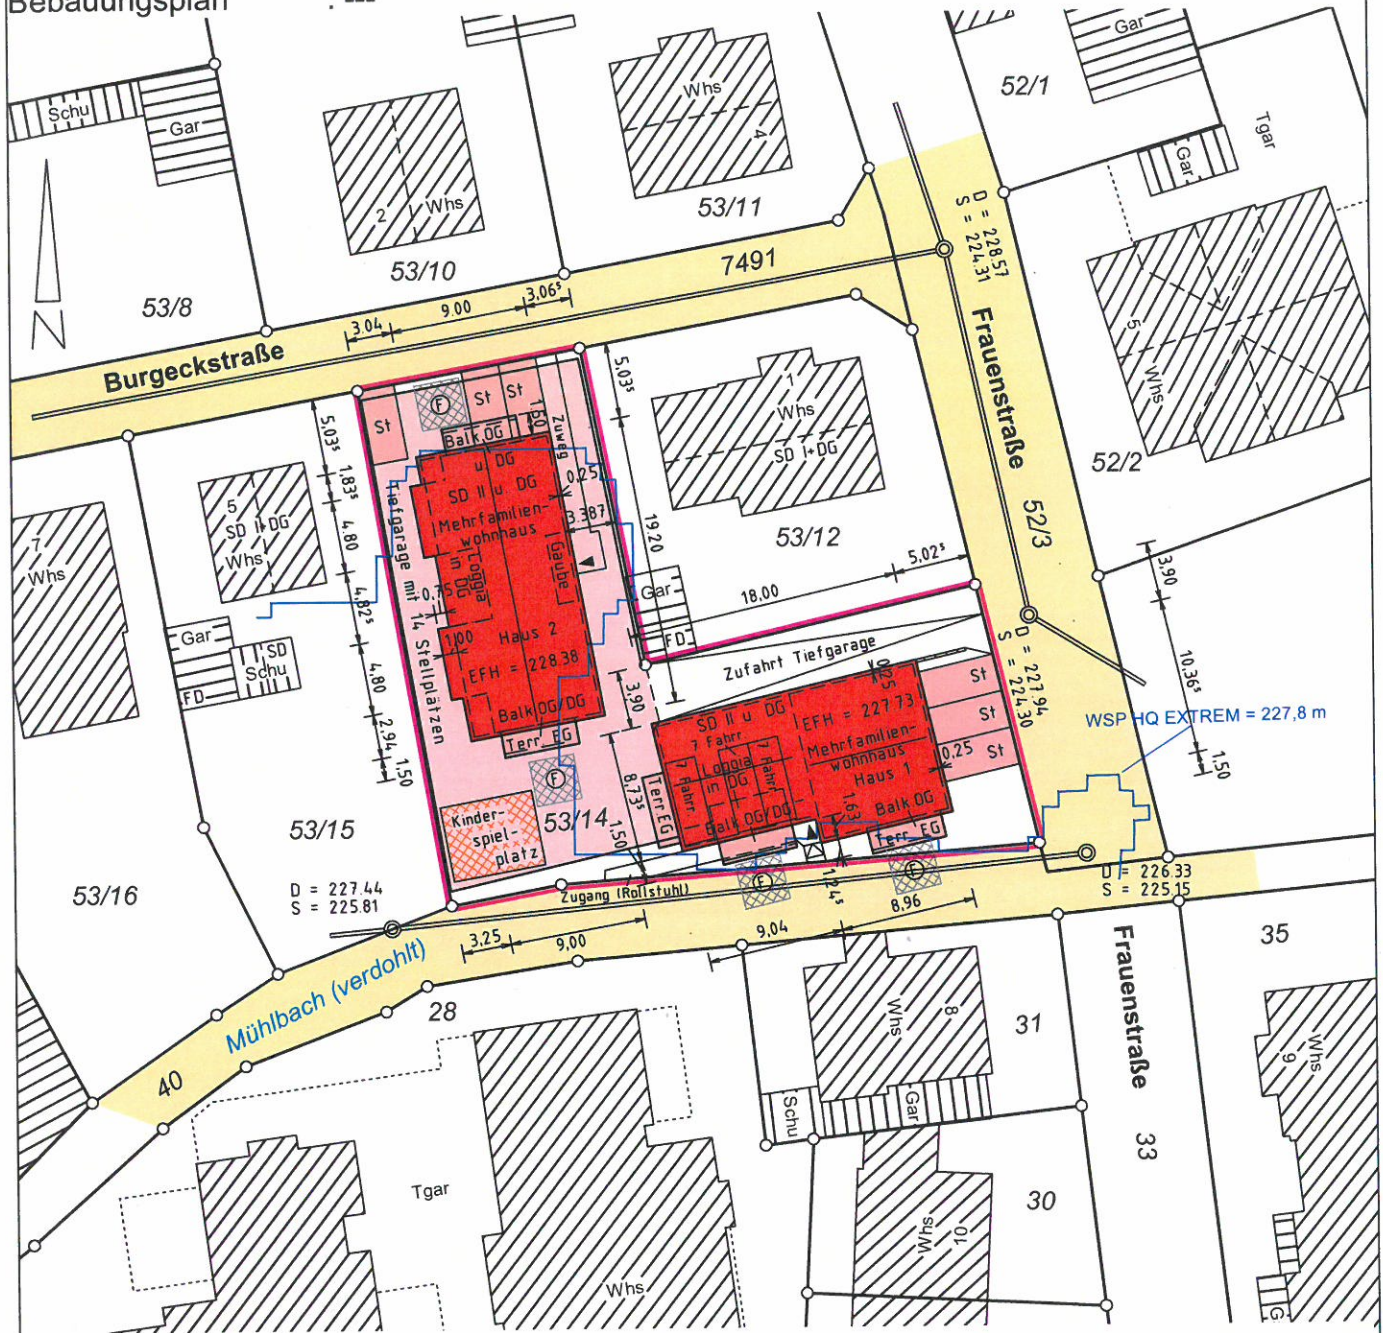

Maßstab 1: 500

Grundlage: Auszug aus dem Liegenschaftskataster

Grenzen und Bezeichnungen	bleibend		3125
	wegfallend		3130
	geplant		3150


Höhenangaben in m. ü. NN
 Eintrag der EFH erfolgt nach Angaben des Planverfassers.
 Eventuell unterirdisch liegende Leitungen, Tanks, usw.
 sind nicht dargestellt.

Der Sachverständige nach § 5 LBOVVO:

Vermessungsbüro
Geo-Informationszentrum
Schwing & Dr. Neureither

Rathausplatz 2
 74177 Bad Friedrichshall
 Bad Friedrichshall, den 17.07.2019
 geändert, 14.10.2019

Tel. 07136/7159
 Fax 07136/5289
 bfh@GISzentrum.de

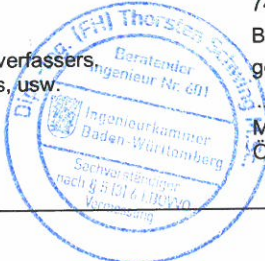

i. A. Weiss
 M. Sc. T. Schwing / Dr. Ing. M. Neureither
 Öffentlich bestellte Vermessungsingenieure