



Gemeinde: Bad Rappenau
 Gemarkung: Grombach
 Landkreis: Heilbronn
 Flurst. Nr.: 5743
 Bauherr:

LAGEPLAN

zeichnerischer Teil
 zum Bauantrag gem. § 4 LBOVVO

Die Darstellung entspricht dem Liegenschaftskataster vom 21.06.2020 mit Einzeichnungen gemäß § 2 Abs. 6 u. 7 BauVVO. Abweichungen gegenüber dem Grundbuch sind möglich.


Maßstab: 1:500

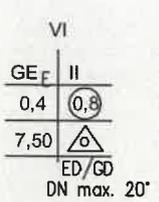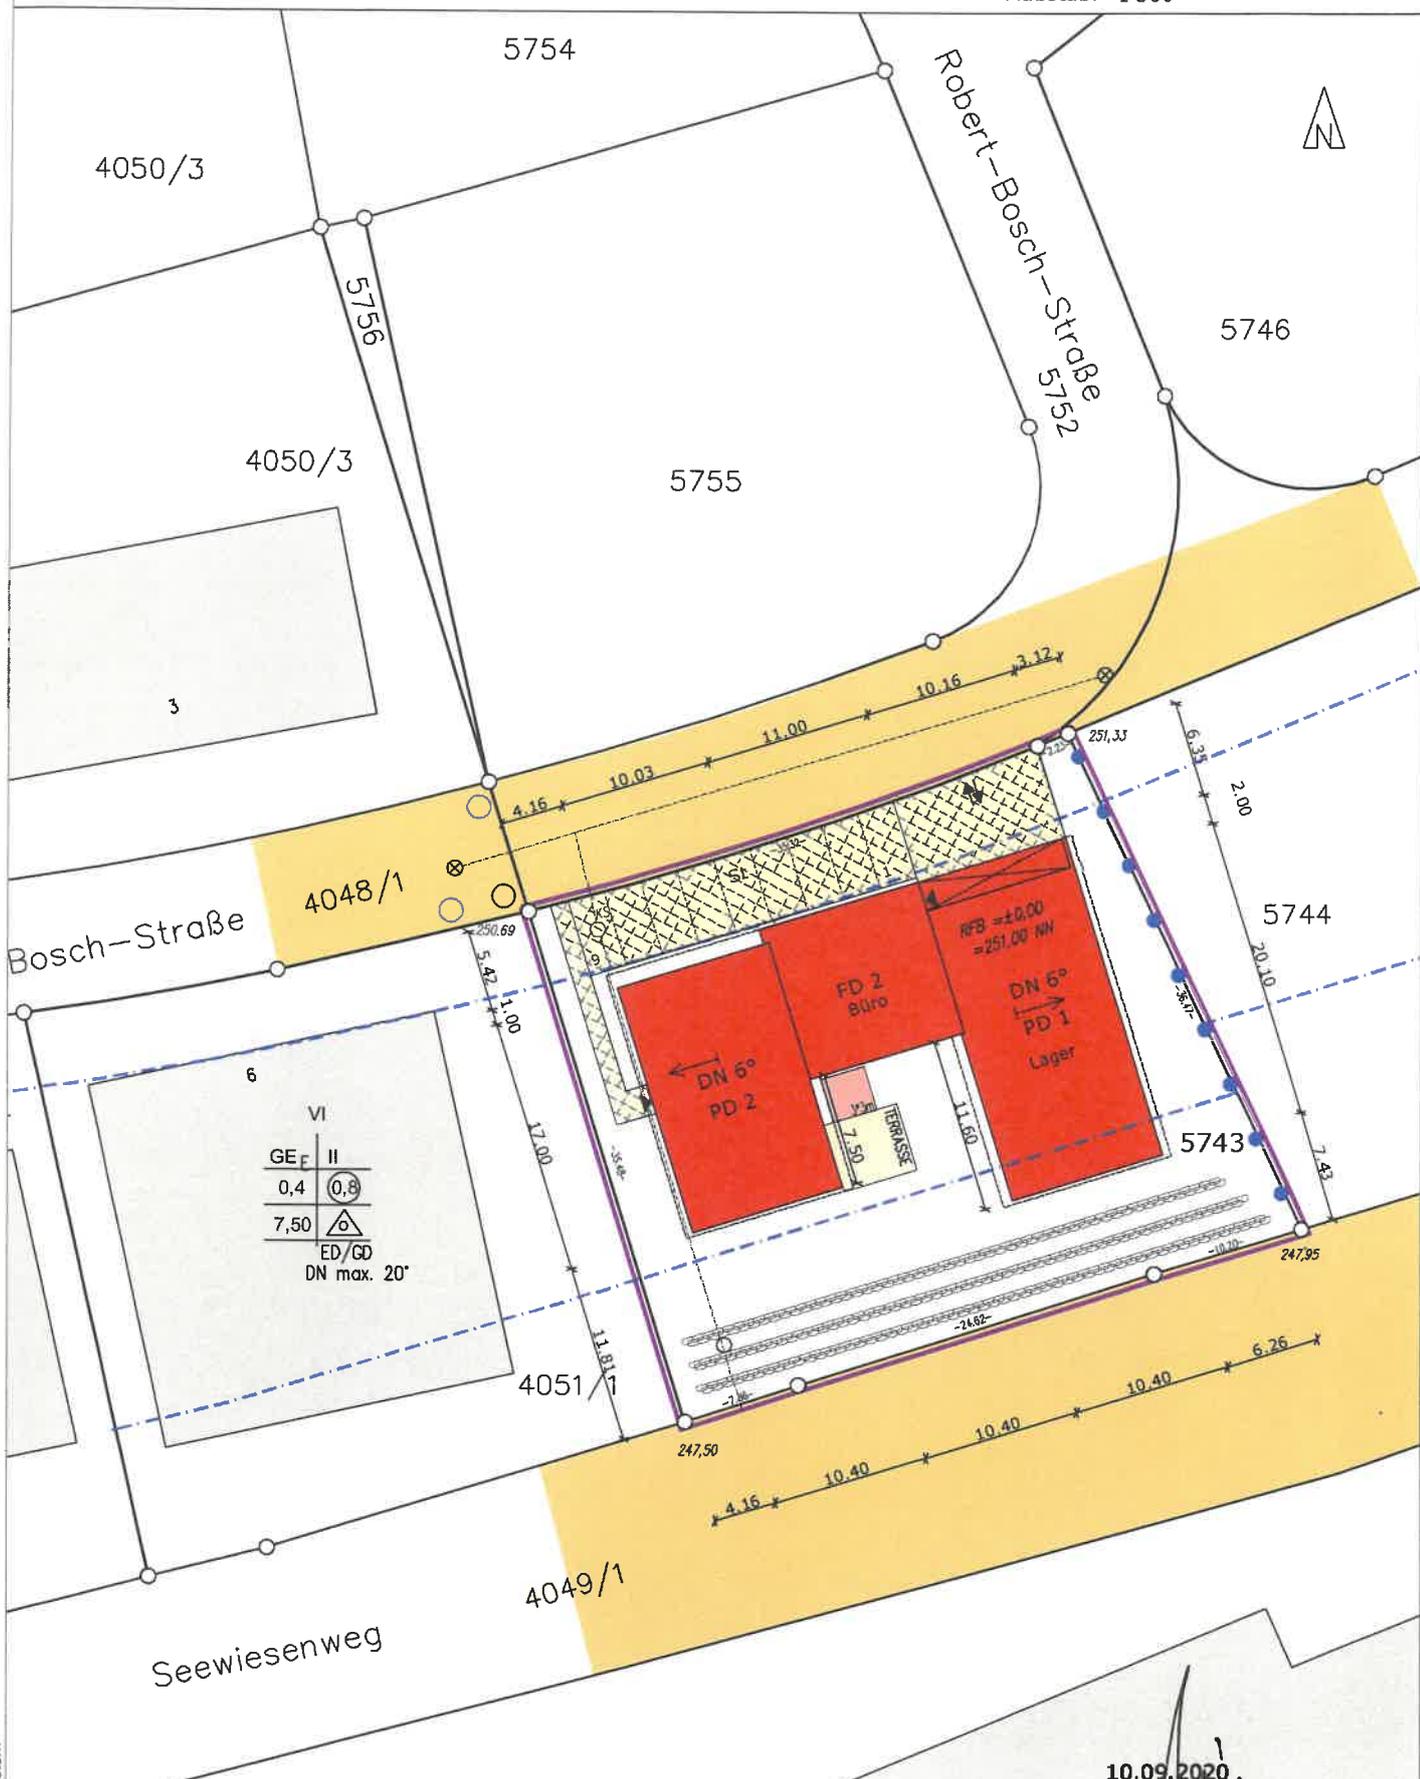

LEGENDE

311

Grenzen und Flurstücksnummern laut Liegenschaftskataster

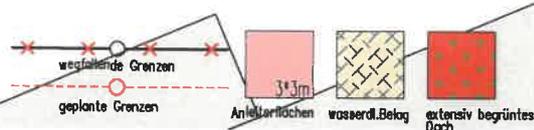

10.09.2020
 Der Sachverständige

Unterirdische Leitungen sind nur insoweit eintragen, wie dargestellt. Die Maßangaben beziehen sich auf den Grundriß EG. Abweichungen gegenüber dem UC sind bei Aushub und Fundamentierung zu berücksichtigen.
 Höhen im NNH System

