

LAGEPLAN

Zeichnerischer Teil

Die Übereinstimmung mit dem Auszug aus dem Liegenschaftskataster wird bestätigt

Landkreis : Heilbronn
Gemeinde : Bad Rappenau
Gemarkung : Obergimpfern
Flurstück Nr. : 4686/1

Maßstab 1:500



○—○ Grenzen lt. Liegenschaftskataster

○—○ geplante neue Grenzen

⊗—⊗ wegfallende Grenzen

Ortsvergleich wurde auf den angrenzenden

Flurstücken durchgeführt. Abweichungen

gegenüber dem Grundbuch möglich. Eventuell

unterirdisch vorhandene Leitungen sind dem

Planverfasser nicht bekannt und nicht dargestellt

gefertigt : Sinsheim, den 8.03.2021

VERMESSUNGSBÜRO BERND RUDI
Sachverst. n. § 5 Abs.2 LBOVVO
Ansbachstraße 31 a
74889 SINSHEIM-STEINSFURT
Tel 07261/655009 Fax 07261/405644



LAGEPLAN

Zeichnerischer Teil

Die Übereinstimmung mit dem Auszug aus dem Liegenschaftskataster wird bestätigt

Landkreis : Heilbronn
Gemeinde : Bad Rappenau
Gemarkung : Obergimperm
Flurstück Nr. : 4686/1

Maßstab 1:500

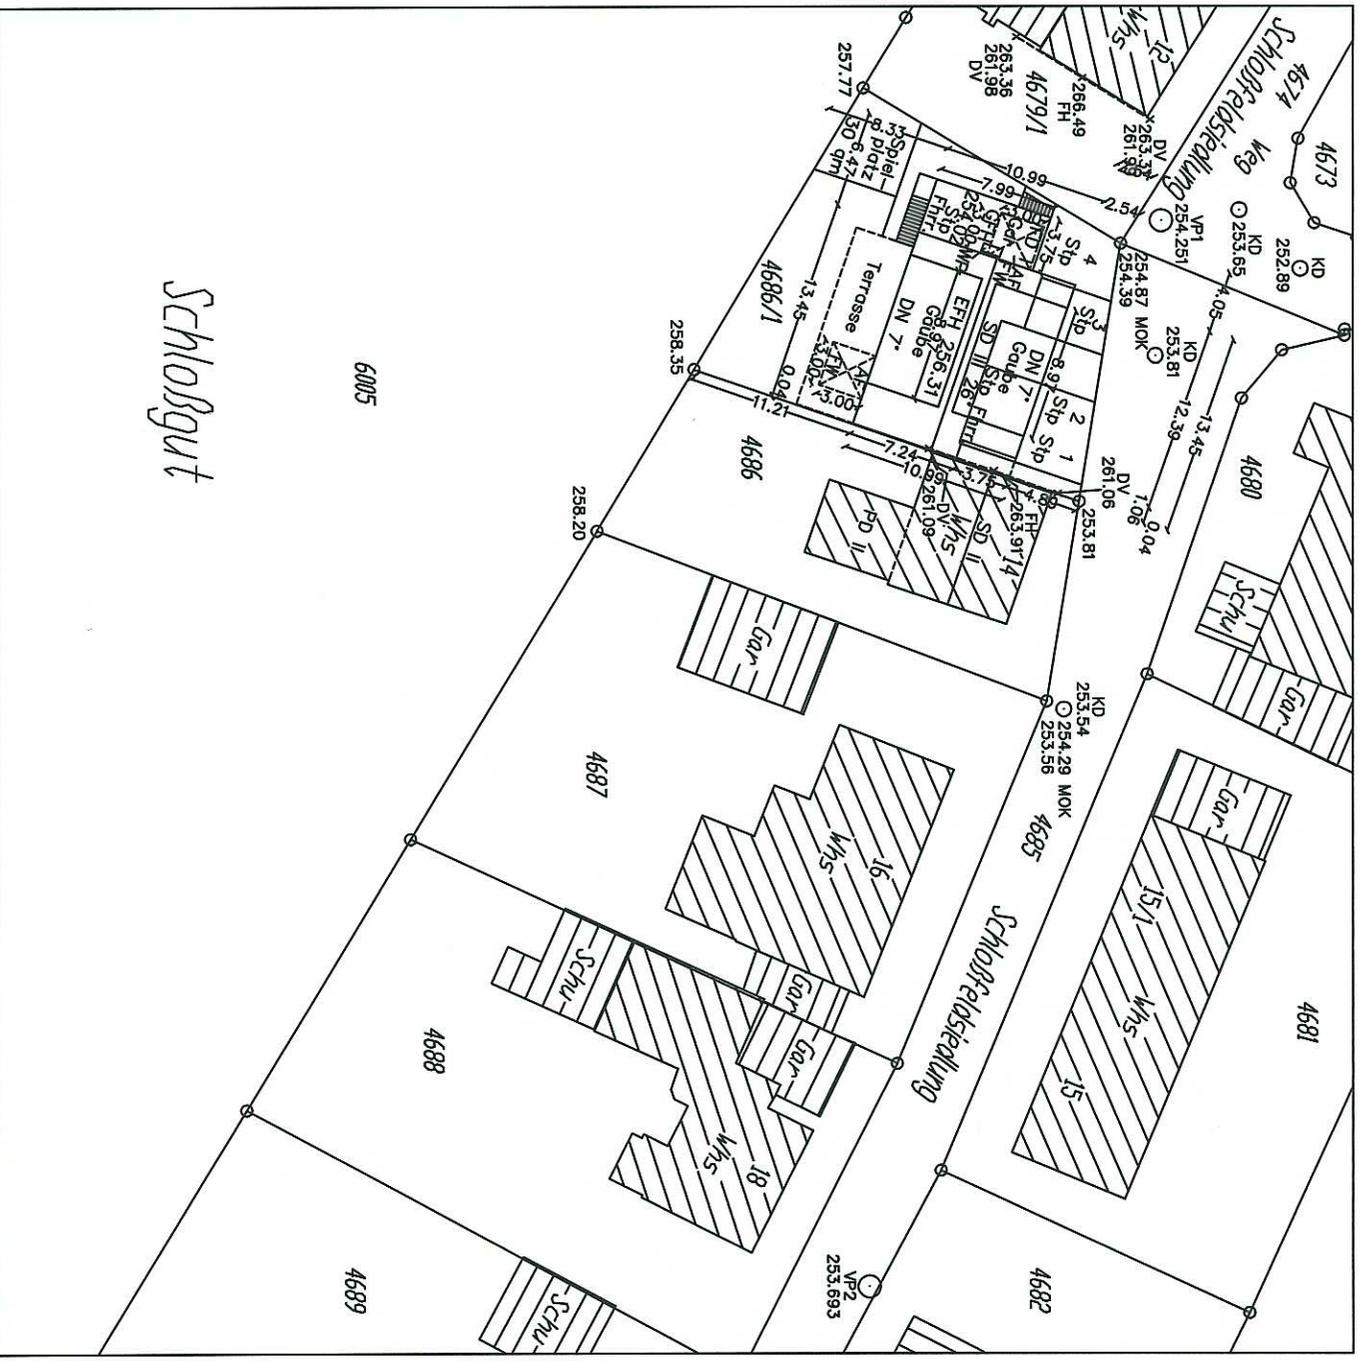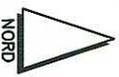

○—○ Grenzen lt. Liegenschaftskataster

○—○ geplante neue Grenzen

⊗-X-⊗ wegfallende Grenzen

Ortsvergleich wurde auf den angrenzenden

Flurstücken durchgeführt. Abweichungen

gegenüber dem Grundbuch möglich. Eventuell

unterirdisch vorhandene Leitungen sind dem

Planverfasser nicht bekannt und nicht dargestellt

gefertigt : Sinsheim, den 8.03.2021

VERMESSUNGSBÜRO BERND RUDI
Sachverst. n. § 5 Abs.2 LBO/VV
Ansbachstraße 31 a
74889 SINSHEIM-STEINSFURT
Tel 07261/655009 Fax 07261/405644