

Lageplan zum Bauantrag (§ 4 LBOVVO)


Maßstab 1: 500

Auszug aus dem Liegenschaftskataster mit Einzeichnungen nach § 4 (2-5) LBOVVO
Ortsvergleich hat nicht stattgefunden.

Stadt
Gemarkung
Landkreis
Flurst. Nr.

Bad Rappenau
Wollenberg
Heilbronn
60, 61, 63, 77, 77/1

Bauvorhaben:
Neubau eines
Zweifamilienwohnhauses
mit Einliegerwohnung

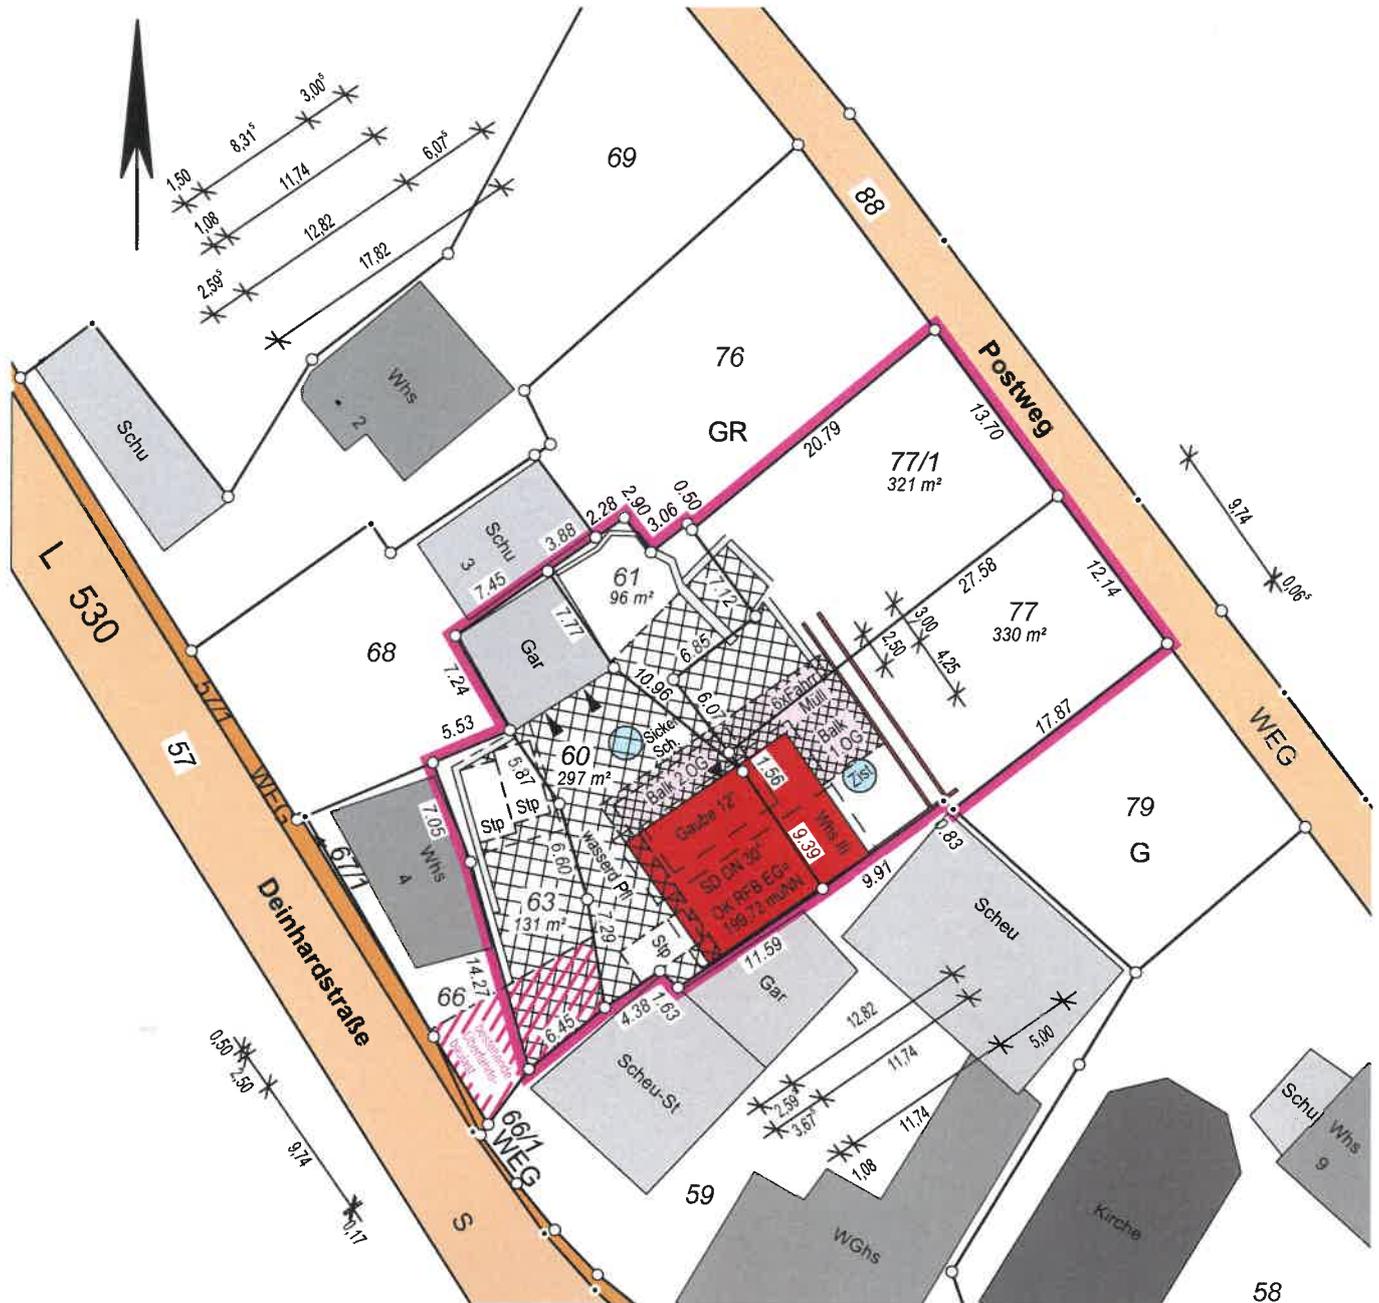

Unterirdische Leitungen sind nicht dargestellt



MAX
VERMESSUNG

Vermessungsbüro Max
Dipl.-Ing. (FH) Robert Max
Öffentlich bestellter Vermessungsingenieur
Leiberg II/6
D-76684 Östringen

Telefon: 07253 / 9885-0
Telefax: 07253 / 9885-15
Mail: mail@vermessung-max.de
Homepage: www.vermessung-max.de

Östringen, den 02.07.2021