


Lageplan

zum Bauantrag gem. § 2 BauVorlVO

Zeichnerischer Teil

~~301 GZ 144
07.08.94~~

Maßstab 1:500

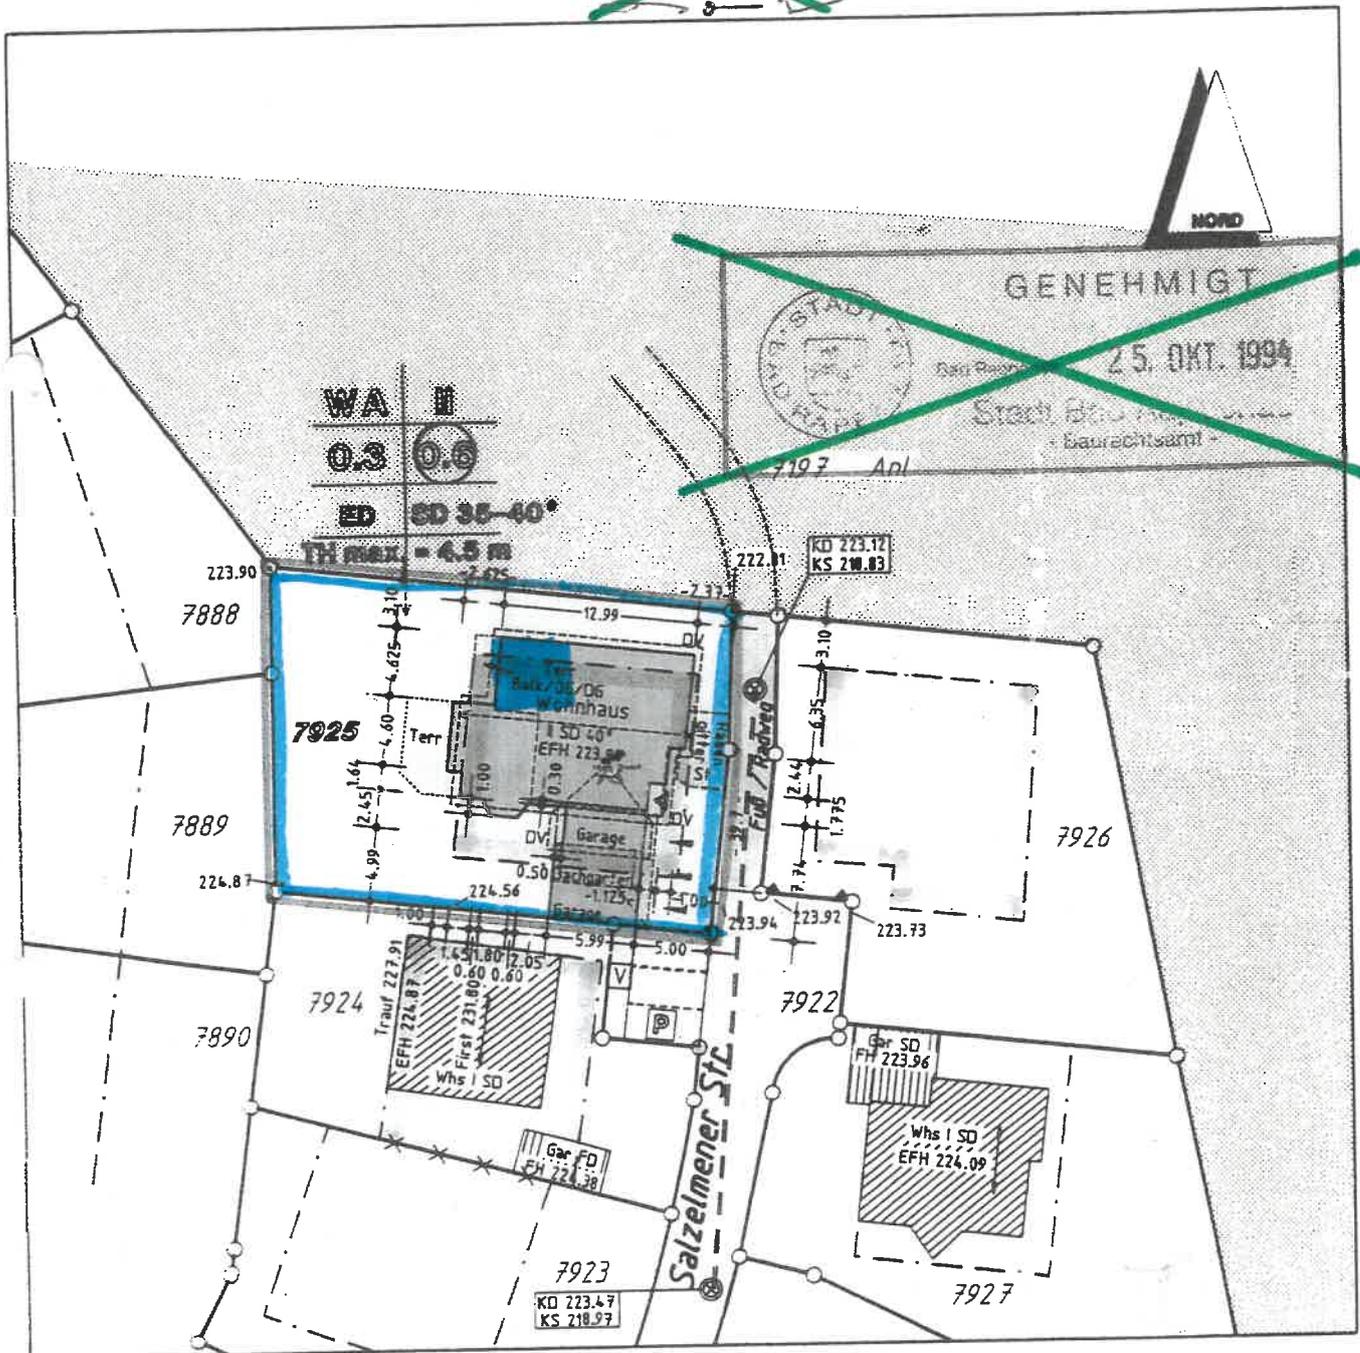

Auszug aus dem Liegenschaftskataster und Einzeichnungen gem. § 2 BauVorlVO

Grundlage der Einzeichnungen ist der Bauplan 1:100 vom 11/8/1994

Lage und Höhen des Kanales sind gemessen

Straßenhöhen sind gemessen

GRUNDSTÜCKSGRENZE

BAUGRENZE

Zur Vermietung
[Signature]

