


Lageplan

Auszug aus dem Flurstückskataster
für Flurstück Nr. 5360 der Gemarkung Bad Rappenau

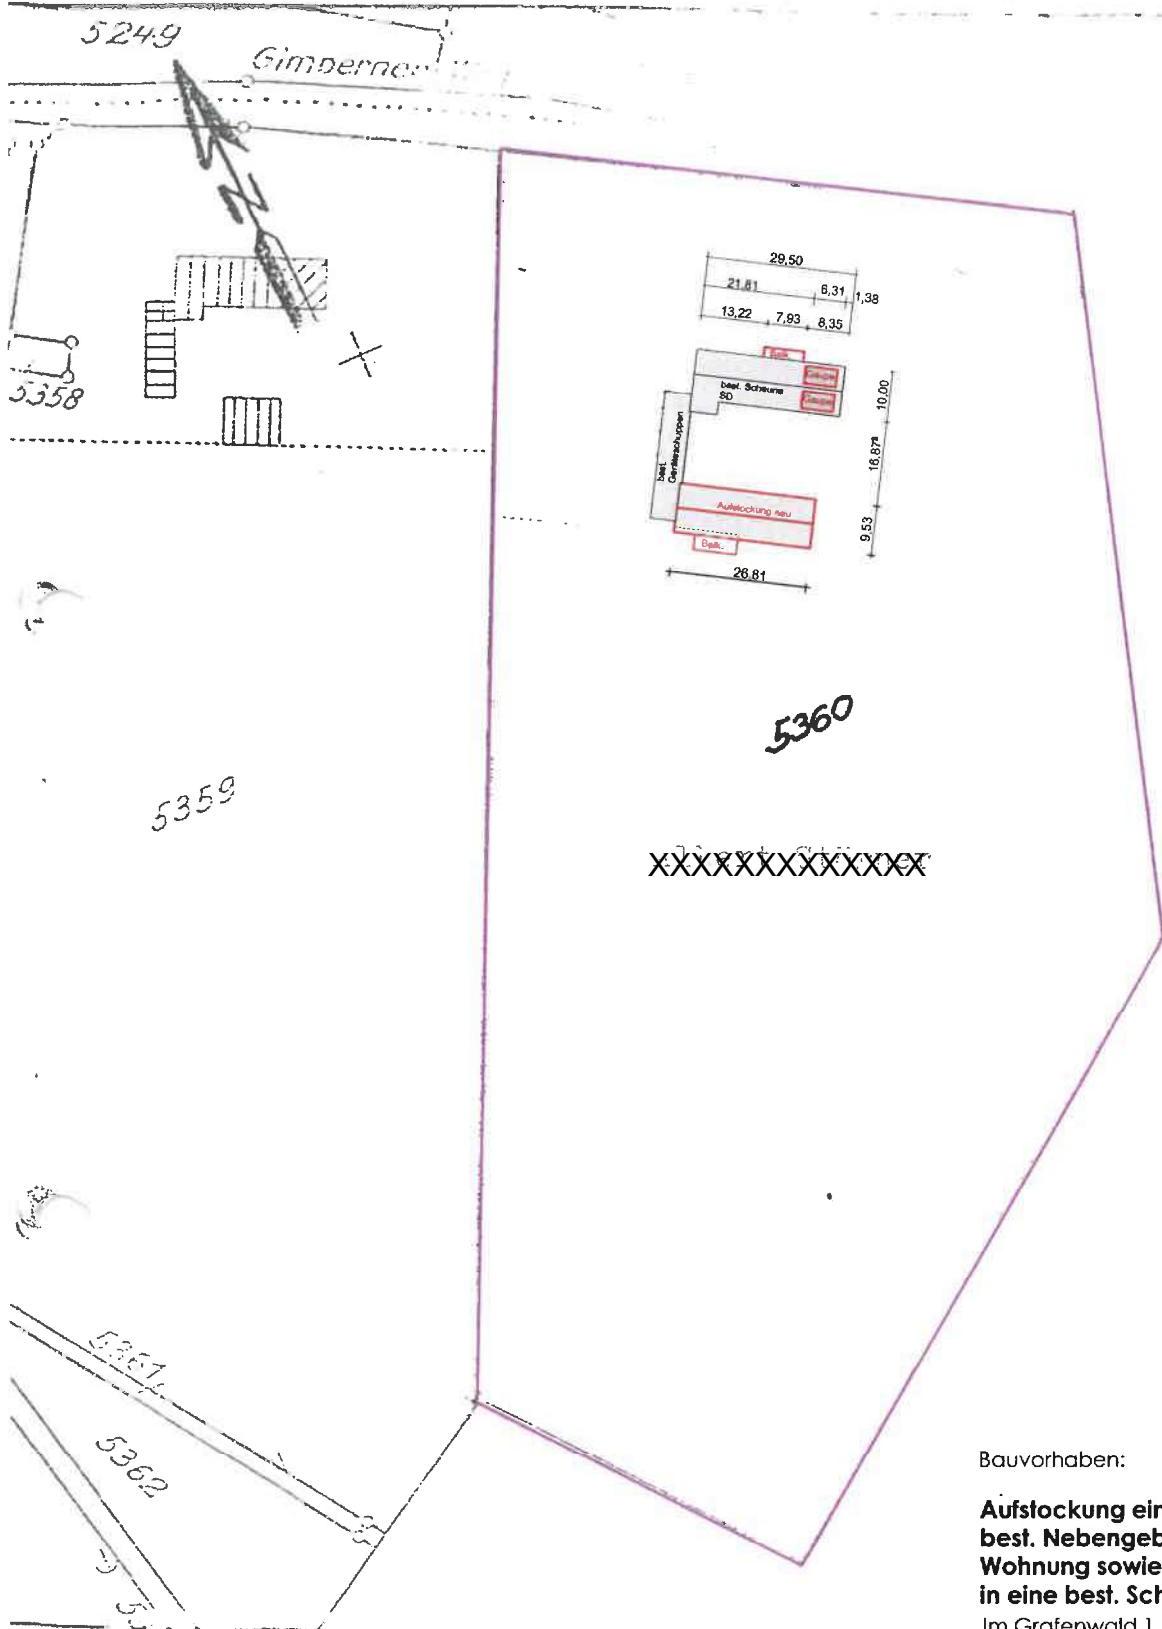

Bauvorhaben:

**Aufstockung eines
best. Nebengebäudes und Einbau einer
Wohnung sowie Einbau einer Wohnung
in eine best. Scheune**

Im Grafenwald 1,
74906 Bad Rappenau-Zimmerhof

Architekt:

vogt.heller architekten gmbh

Marktstraße 12 07132 / 982 90 10
74172 Neckarsulm 07132 / 982 90 12
info@v-h-architekten.de v-h-architekten.de

Datum: 23.04.2021

Maßstab: 1:1500

