


LAGEPLAN

zeichnerischer Teil (§ 4 LBOVVO)

Maßstab 1 : 500

Landkreis
Stadt
Gemarkung
Flur / Ortsteil


Heilbronn
Bad Rappenau
Babstadt

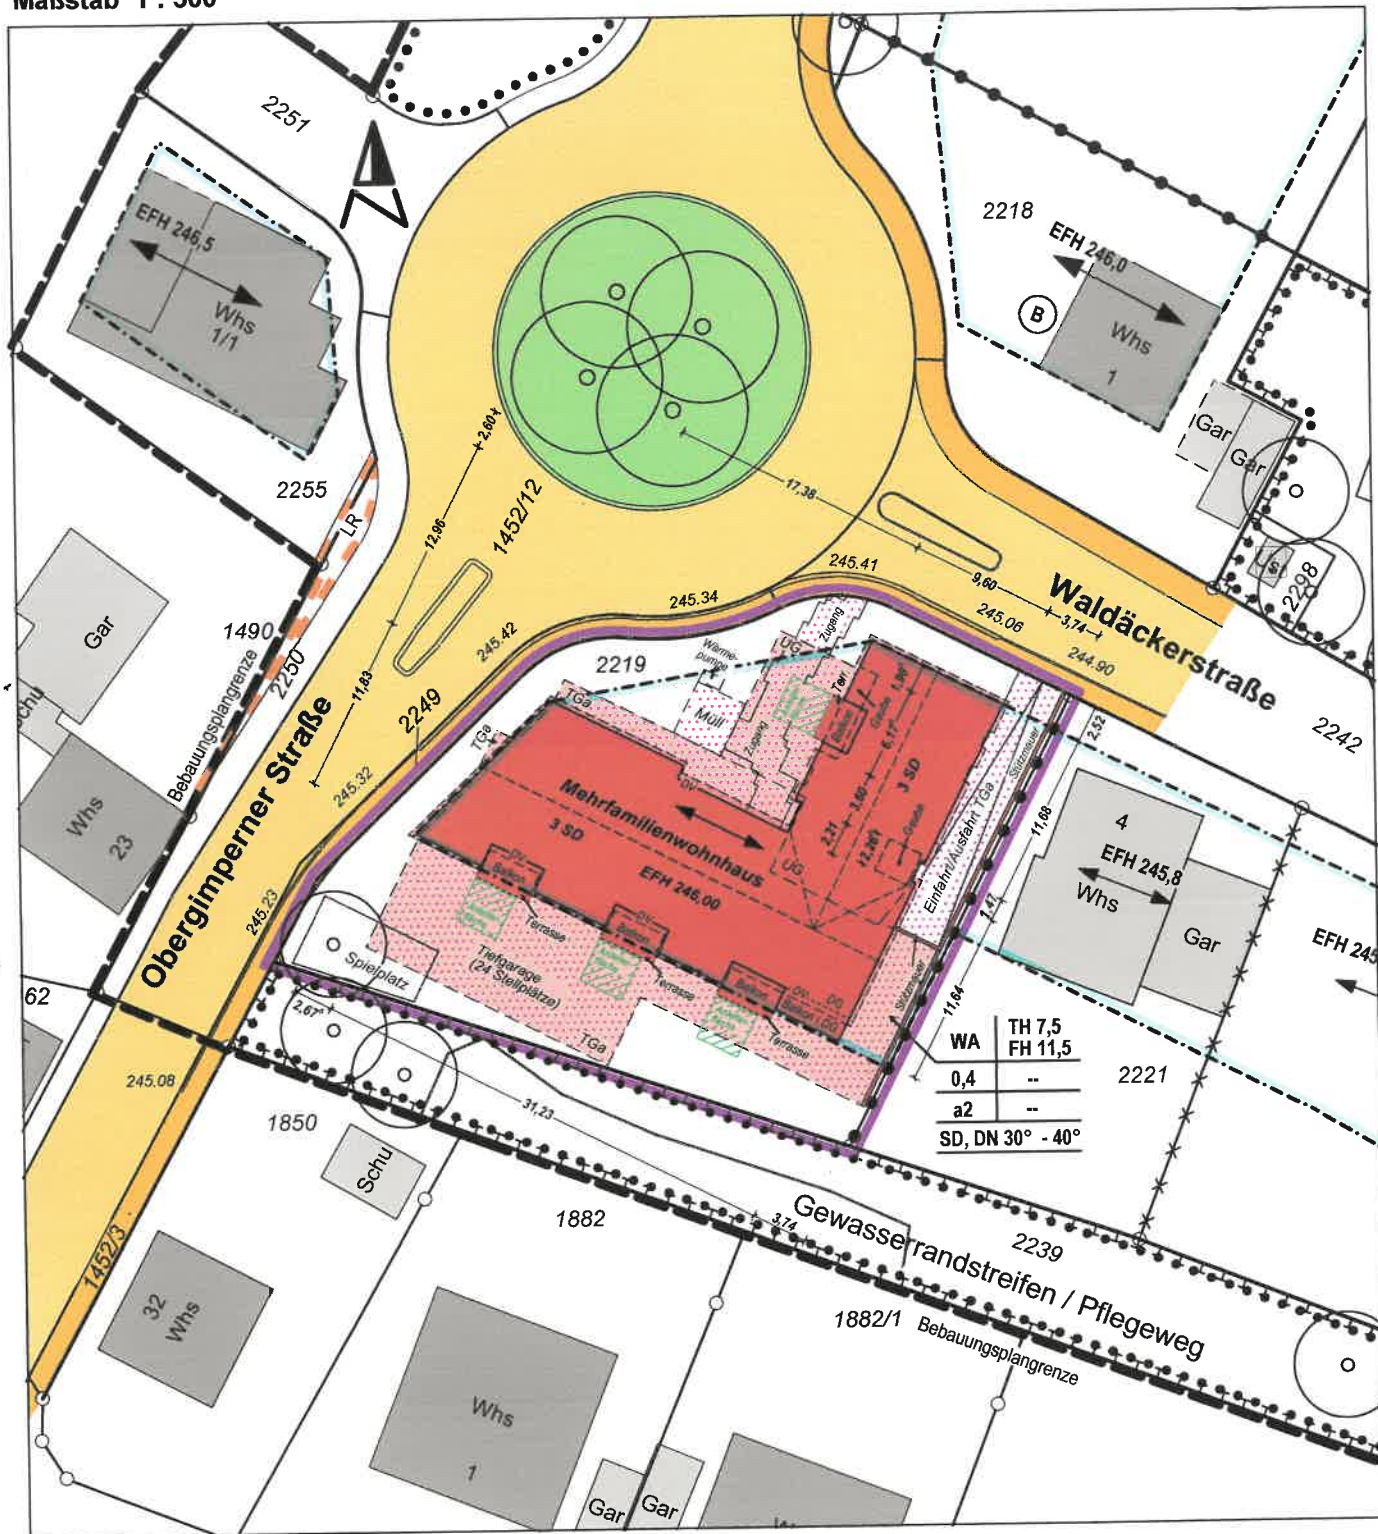

 mitzurechnende Anlagen
nach § 19(4) BauNVO

Unterirdische Versorgungsleitungen und
dgl. sind dem Planfertiger nicht bekannt
u. im vorliegenden Plan nicht enthalten.

Die im Lageplan eingetragenen Stra-
ßenhöhen sind örtlich aufgenommen.

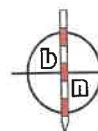

VERMESSUNGSBÜRO
BRAUN + NAGEL GmbH

Im Weidengrund 22/2
74246 Eberstadt
E-Mail :

Tel. 07134/5103-225
Fax 07134/5103-226
mail@braun-nagel.de