



- Zeichenerklärung**
- Asphaltbelag
 - Betonpflaster
 - Betonpflaster anpassen
 - KS Kantenstein belagseben
 - HB Hochbord +8cm
 - Pflanzfläche
 - Planungshöhe
 - Baum
 - Baum entfällt
 - Mastleuchte
 - Einlauf
 - Entwässerung
 - Strom
 - Bauabschnitt
- Bestand**
- Gebäude
 - Flurstücke
 - Bestand
 - Bestand entfällt
 - Pflanzfläche
 - Bestandshöhen
 - Baum
 - Mastleuchte
 - Einlauf

Vor Baubeginn sind von der ausführenden Baufirma die aktuellen Bestandsunterlagen der Leitungsträger einzuholen.

Alle Maße und Höhen sind vor Ort zu prüfen und mit der Bauleitung abzustimmen!

Nr.	Datum	Inhalt	Änderung

Die Zeichnung wurde im Gauß-Krüger-Koordinatensystem erstellt.

Parkierungsanlage Salinenstraße in Bad Rappenau

Ausführungsplanung

20. März 2023



Bauvorhaben Parkierungsanlage Salinenstraße

Bauherr Stadt Bad Rappenau
 Stadtbauamt
 Kirchplatz 4
 74906 Bad Rappenau
 Tel. 07264/922-442
 Fax 07264/922-460



Planungsphase Entwurfsplanung

Plandarstellung Lageplan


Datum 20.03.2023
 2020_40/2023.03.20ak_Ausführungsplanung_Parkierungsanlage Salinenstraße

Maßstab M 1:200

Auftragnehmer Fischer + Partner
 Büro für Freiraumplanung
 und Landschaftsarchitektur
 Albstraße 31
 73262 Reichenbach/Fils
 Tel. 07153 - 618929 Fax 618933

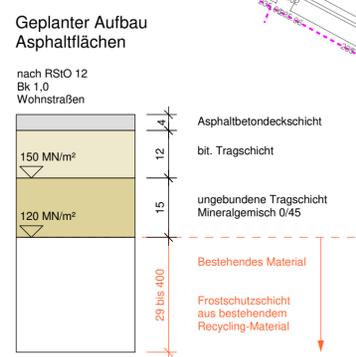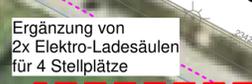

Schemaschnitt A - B, M 1:200

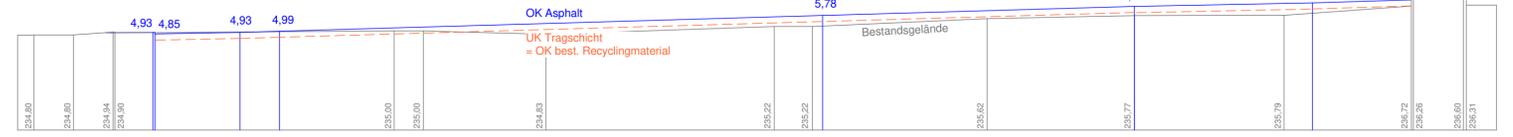

Schemaschnitt C - D, M 1:200

