


Lageplan - zeichnerischer Teil zum

Genehmigungsverfahren (§2 LBOVVO) Kenntnissgabeverfahren (§1 LBOVVO)

Stadt / Gemeinde : Bad Rappenau
 Gemarkung und Flur : Bonfeld
 Landkreis : Heilbronn
 Bebauungsplan : § 34 BauGB

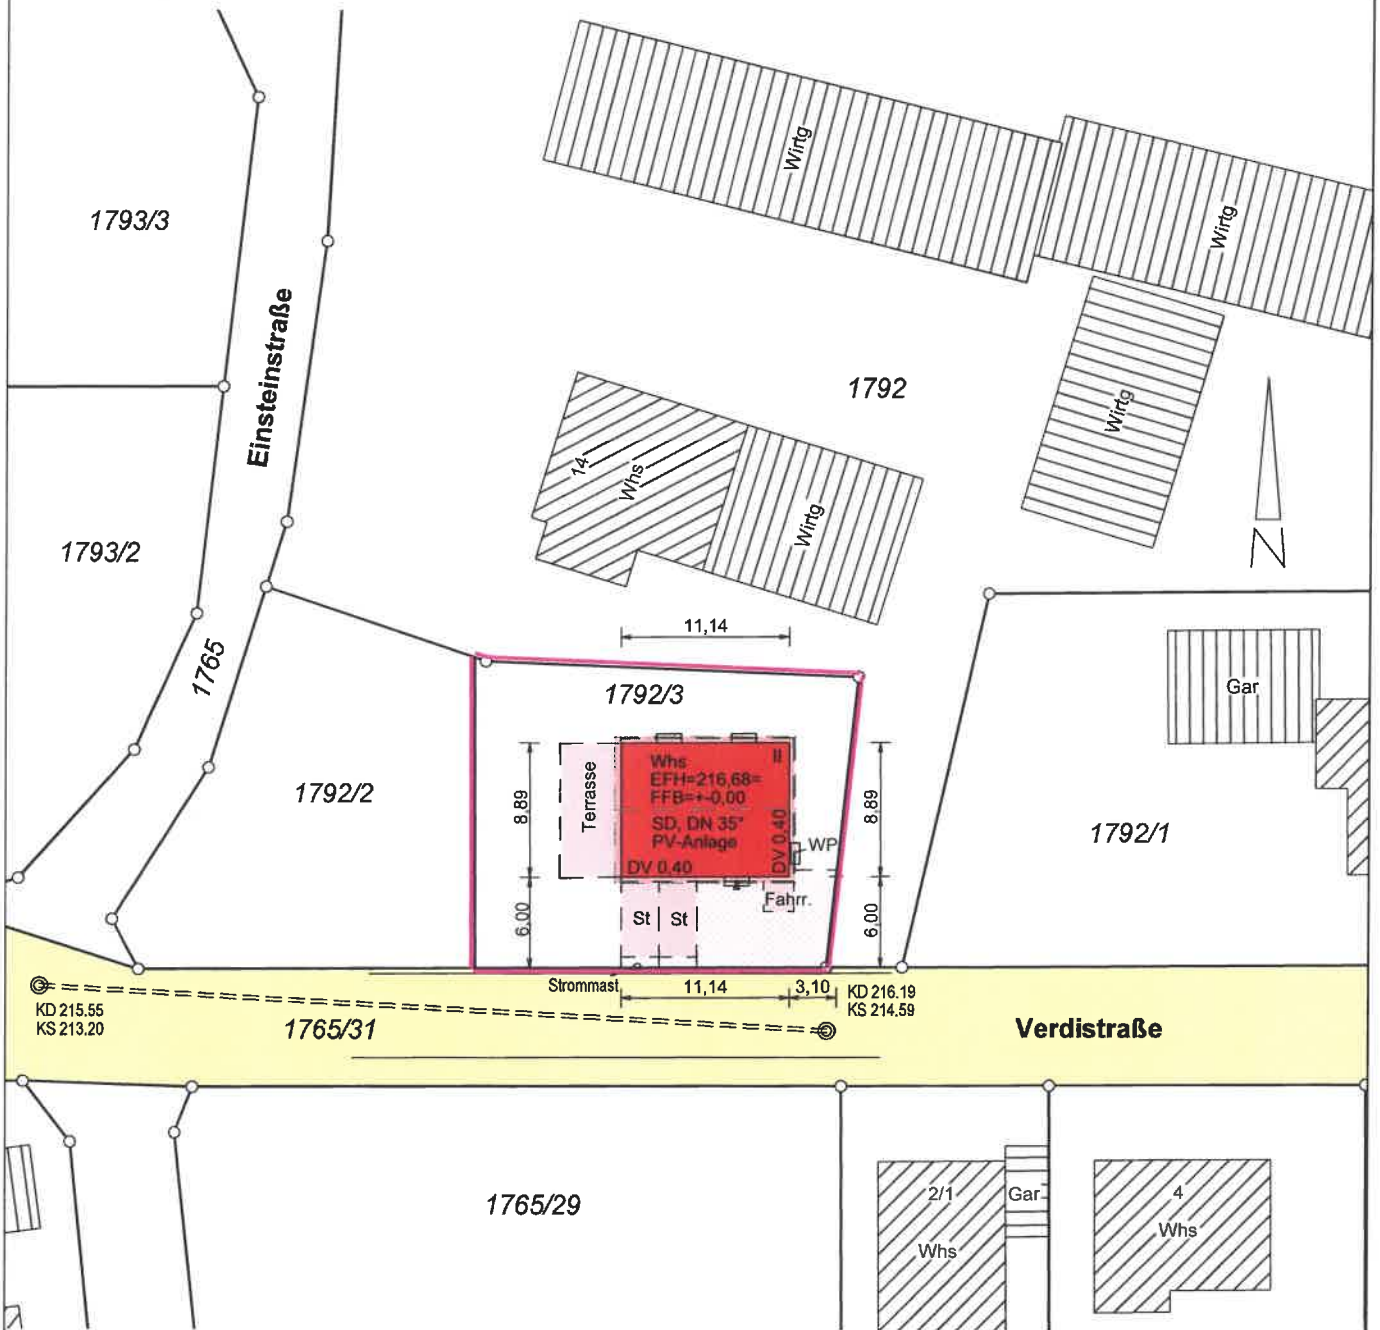

Maßstab 1: 500

Grundlage: Auszug aus dem Liegenschaftskataster

Grenzen und	bleibend		3125
Bezeichnungen	wegfallend		3130
	geplant		3150

Höhenangaben in m. ü. NN
 Eintrag der EFH erfolgt nach Angaben des Planverfassers.
 Eventuell unterirdisch liegende Leitungen, Tanks, usw.
 sind nicht dargestellt.

Projekt Nr. 230089.0858

Der Sachverständige nach § 5 LBOVVO:

**Vermessungsbüro
 Geo-Informationszentrum
 Schwing & Dr. Neureither**

Jagstfelder Straße 13/1 Tel. 07136 5289
 74177 Bad Friedrichshall Fax 07136 5289
 Bad Friedrichshall, 07.07.2023 info@giszentrum.de

i.A.S. Heiß
 M. Sc. T. Schwing / Dr. Ing. M. Neureither
 Öffentlich bestellte Vermessungsingenieure

