Kreis Heilbronn
Stadt Bad Rappenau
Gemarkung Grombach

LAGEPLAN

- zeichnerischer Teil -

zum Bauantrag (§4 LBOVVO)

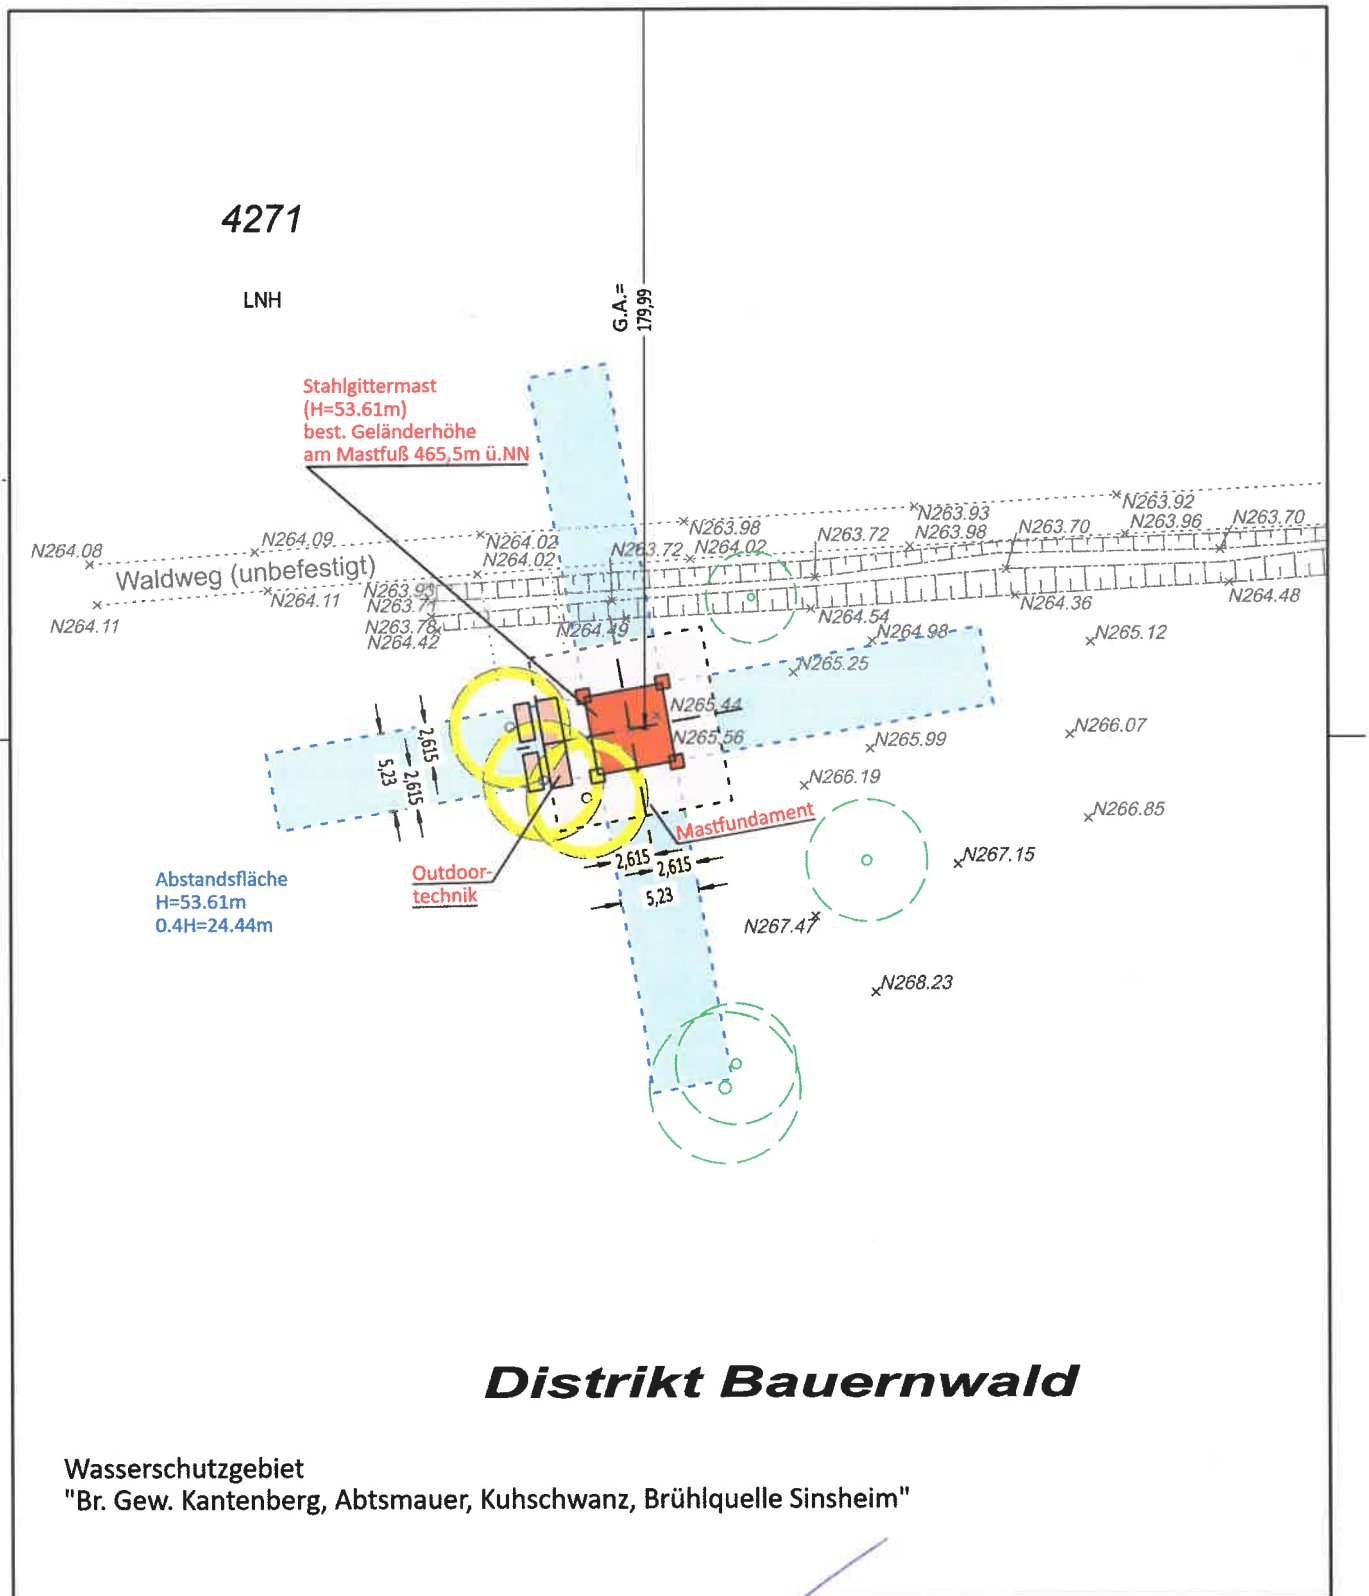

Distrikt Bauernwald

Wasserschutzgebiet
"Br. Gew. Kantenberg, Abtsmauer, Kuhschwanz, Brühlquelle Sinsheim"

Bemerkung:

Die eingetragenen Höhen wurden am 29.04.2022 örtlich aufgenommem und beziehen sich auf DHHN12 (Status 130)

Eventuell vorhandene unterirdische Versorgungsleitungen im Baugrundstück sind nicht dargestellt.

Maßstab 1:500

20002072VK
20.10.2022

Gefertigt:
Ditzingen, den 20.10.2022

Oliver Höpfer
Dipl-Ing. (FH) Vermessung
Sachverständiger nach §5 (2) 6 LBOVVO

intermetric
Das richtige Maß
Gesellschaft für Ingenieurmessung und raumbezogene Informationssysteme mbH
Siemensstraße 46 - 71254 Ditzingen
Tel.: +49 (7156) 9524-0 - Fax: -50