


Schnitt

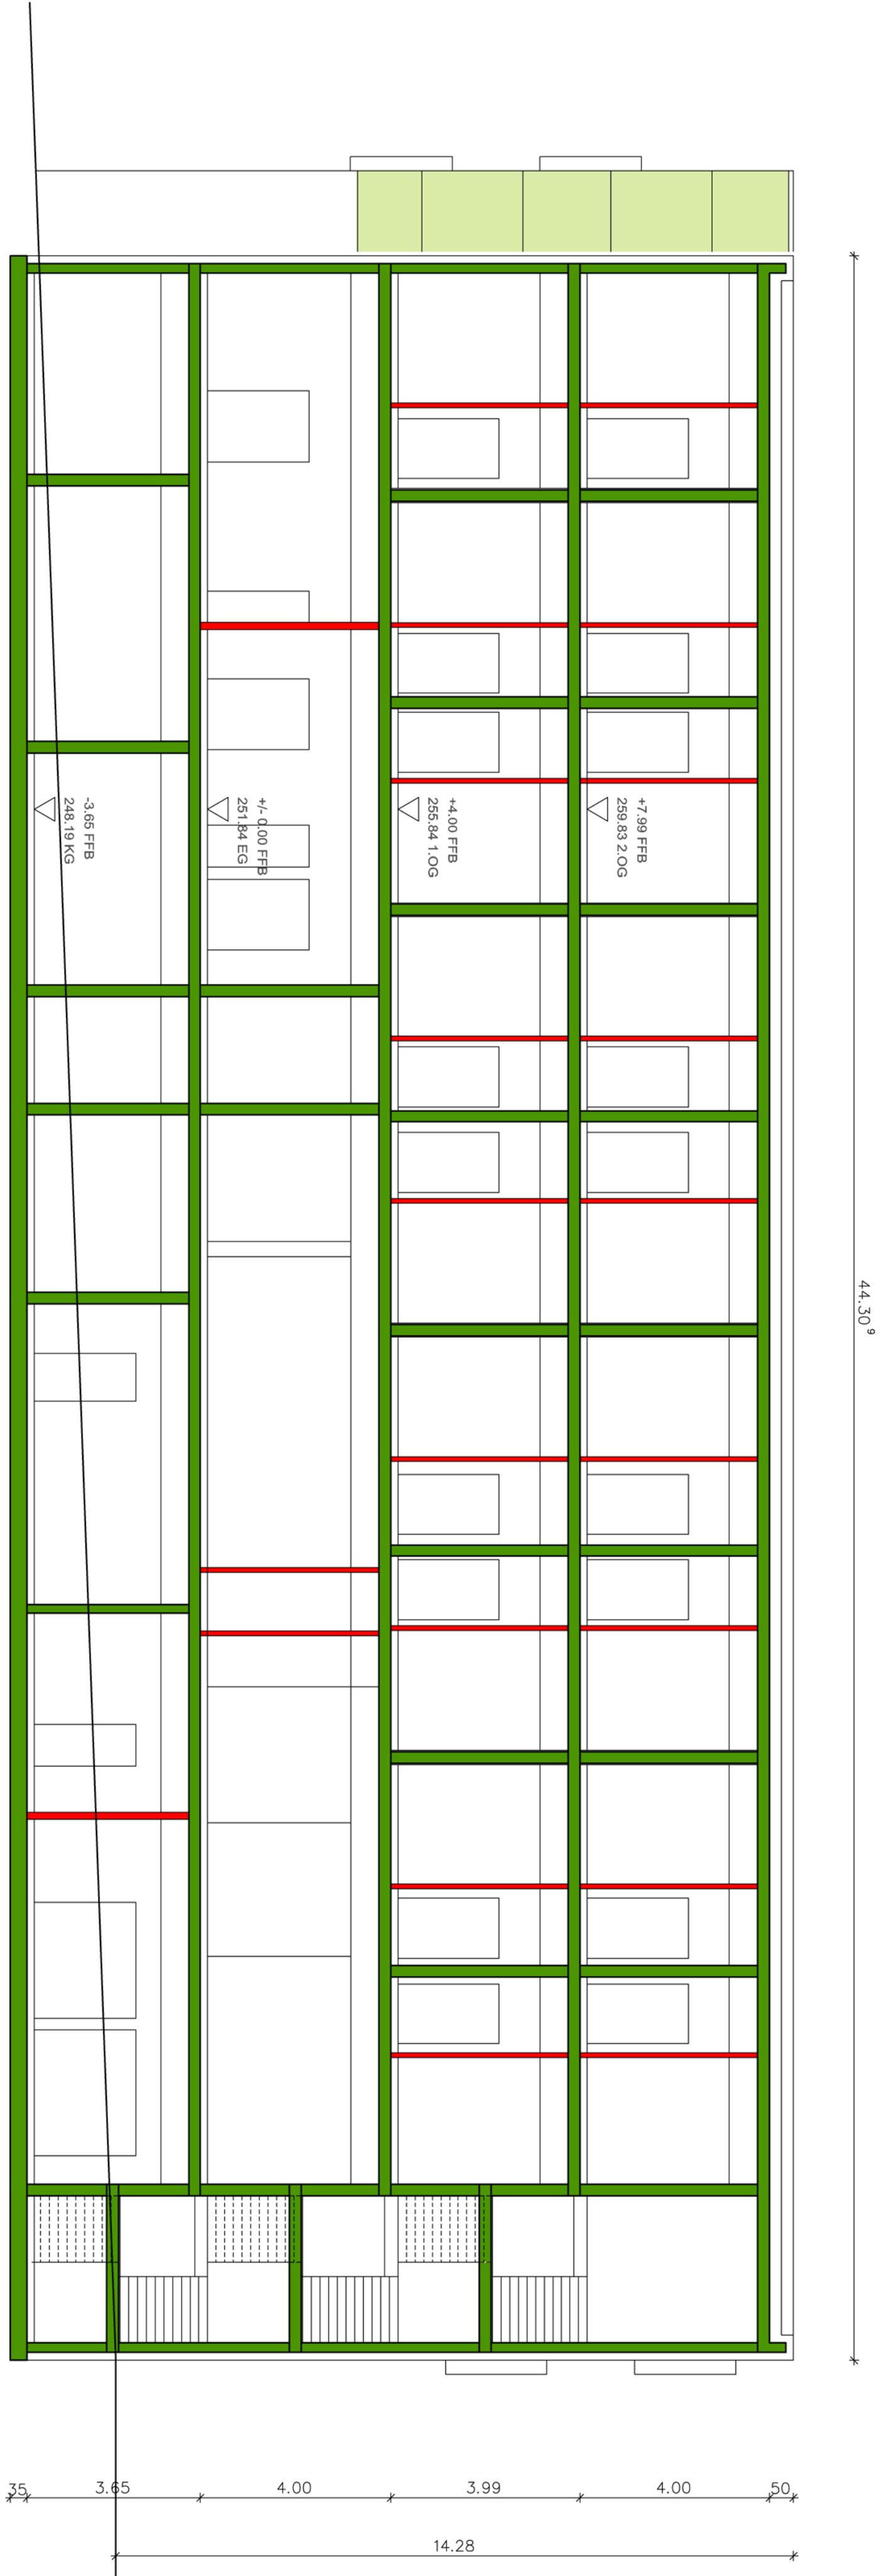

Ansicht Ost

• Bauherr:

Vulpius Klinik GmbH
Vulpiusstr. 29
74906 Bad Rappenau

• Projekt:

Neugestaltung ZSVA
Vulpiusstr. 29
74906 Bad Rappenau

• Baubetrieb:

Ansicht Ost + Schnitt (Plan BA08)
M 1:100 • DIN A1 • 25.01.2016
2015-05_ans-zsva_14012016.s12

• Architekt:

• Planung:

hermitekten
uwe helm
dip.-ing. feier architekt
07222-968989-29
76437 rascalt
Fon 07222-968989-0
Fax 07222-968989-50
info@herm-architekten.de