STATION
0+620,000
0+720,000

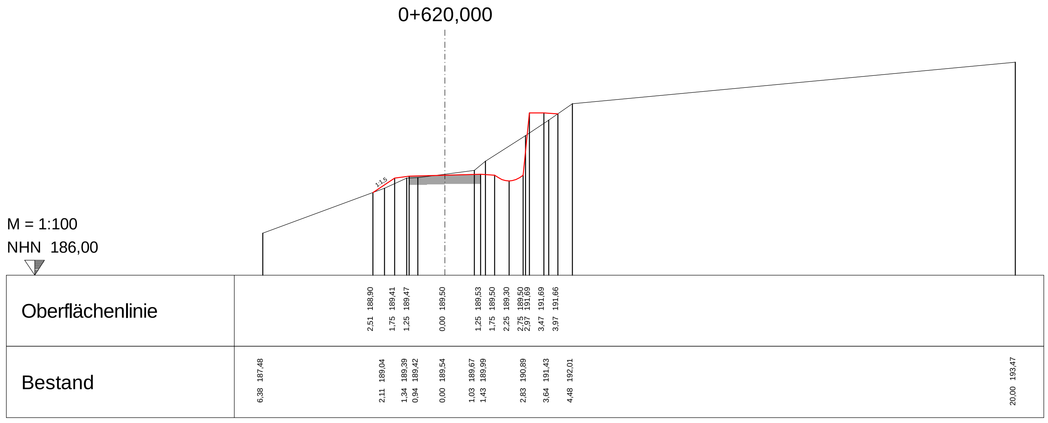

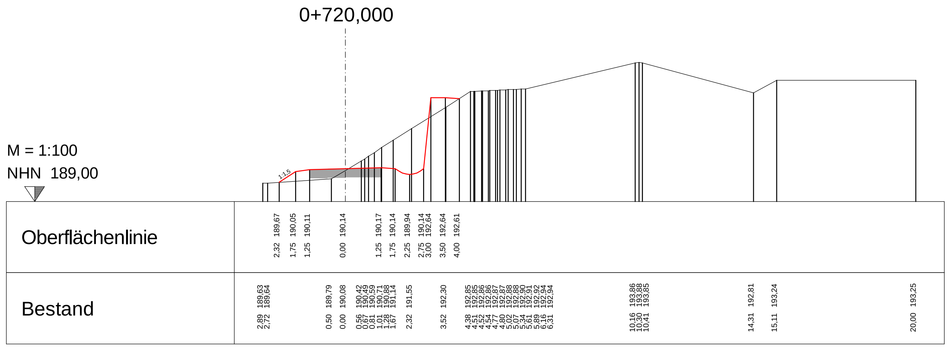

Ingenieurbüro Zimmermann Akazienweg 5
74855 Haßmersheim Tel.: 06266 / 929787
M = 1:100
Bad Rappenau
21.01.16

71,6 x 29,7 cm = 0,213 m2

Große Kreisstadt
Bad Rappenau

PLANUNG Verkehrswegeplanung
BERATUNG Verkehrsplanung
PROJEKTSTEUERUNG Schallschutz

Ingenieurbüro ZIMMERMANN
Akazienweg 5 74855 Haßmersheim
Dipl.Ing. Uwe Zimmermann
Fon: 06266 / 929 787
Fax: 06266 / 929 776
mail@ingenieur-zimmermann .de
www.ingenieur-zimmermann .de

Nr.	Art der Änderung und Ergänzung	Datum	Name

Unterlage: 14
Blatt Nr.: 4
OP035_v_QP.PLT

	Datum	Zeichen
bearbeitet	18.03.16	Zi
gezeichnet	18.03.16	Zi
geprüft		

Neubau Geh- und Radweg
Bonfeld-Biberach

- Vorplanung -

Querprofile

Maßstab: 1:100

Aufgestellt:

Bad Rappenau

STATION
0+300,000
0+400,000

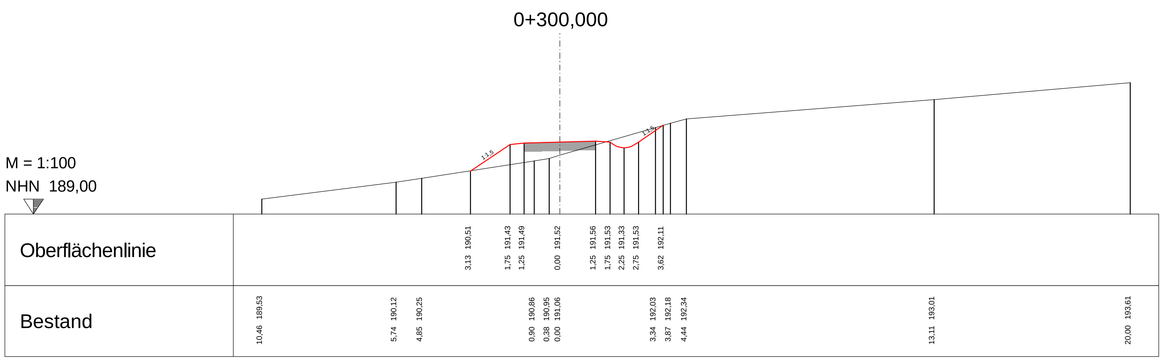

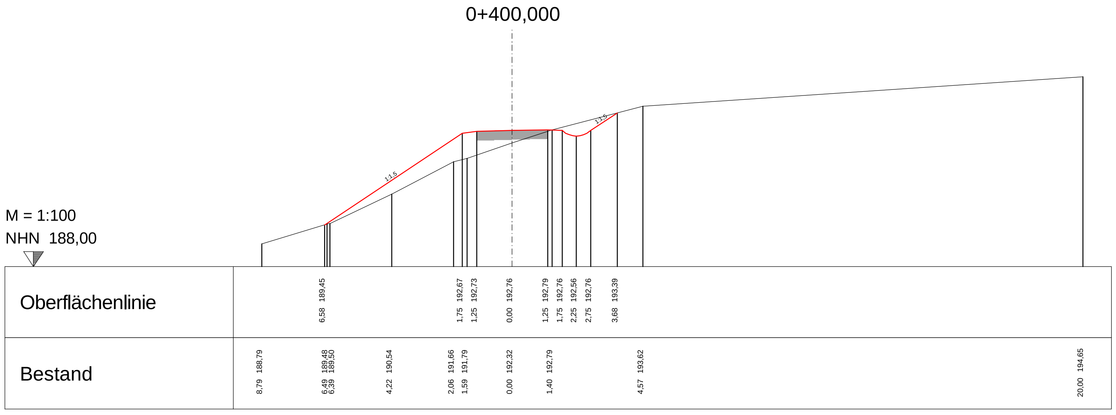

Ingenieurbüro Zimmermann Akazienweg 5
74855 Haßmersheim Tel.: 06266 / 929787
M = 1:100
Bad Rappenau
21.01.16

71,6 x 29,7 cm = 0,213 m2

Große Kreisstadt
Bad Rappenau

PLANUNG Verkehrswegeplanung
BERATUNG Verkehrsplanung
PROJEKTSTEUERUNG Schallschutz

Ingenieurbüro ZIMMERMANN
Akazienweg 5 74855 Haßmersheim
Dipl.Ing. Uwe Zimmermann
Fon: 06266 / 929 787
Fax: 06266 / 929 776
mail@ingenieur-zimmermann .de
www.ingenieur-zimmermann .de

Nr.	Art der Änderung und Ergänzung	Datum	Name

Unterlage: 14
Blatt Nr.: 3
OP035_v_QP.PLT

	Datum	Zeichen
bearbeitet	18.03.16	Zi
gezeichnet	18.03.16	Zi
geprüft		

Neubau Geh- und Radweg
Bonfeld-Biberach

- Vorplanung -

Querprofile

Maßstab: 1:100

Aufgestellt:

Bad Rappenau

STATION
0+050,000
0+100,000

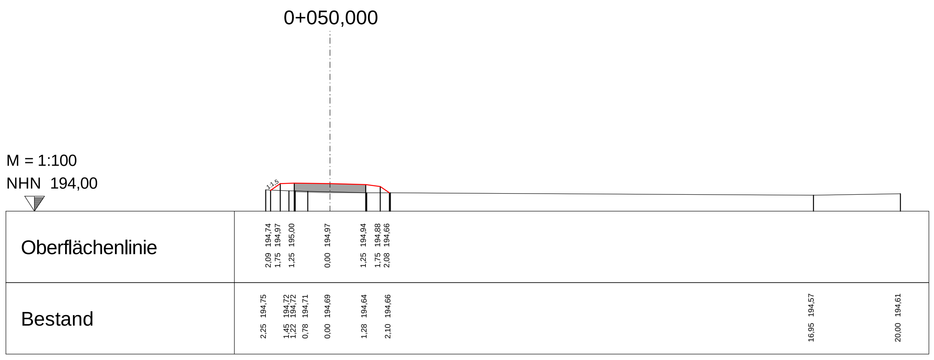

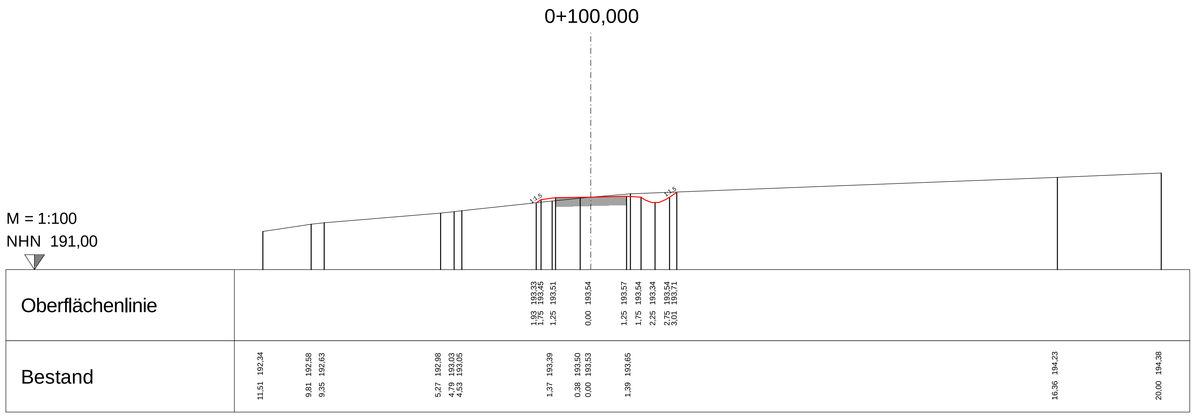

Ingenieurbüro Zimmermann Akazienweg 5
74855 Haßmersheim Tel.: 06266 / 929787
M = 1:100
Bad Rappenau
21.01.16

71,6 x 29,7 cm = 0,213 m2

Große Kreisstadt
Bad Rappenau

PLANUNG Verkehrswegeplanung
BERATUNG Verkehrsplanung
PROJEKTSTEUERUNG Schallschutz

Ingenieurbüro ZIMMERMANN
Akazienweg 5 74855 Haßmersheim
Dipl.Ing. Uwe Zimmermann
Fon: 06266 / 929 787
Fax: 06266 / 929 776
mail@ingenieur-zimmermann .de
www.ingenieur-zimmermann .de

Nr.	Art der Änderung und Ergänzung	Datum	Name

Unterlage: 14
Blatt Nr.: 2
OP035_v_QP.PLT

	Datum	Zeichen
bearbeitet	18.03.16	Zi
gezeichnet	18.03.16	Zi
geprüft		

Neubau Geh- und Radweg
Bonfeld-Biberach

- Vorplanung -

Querprofile

Maßstab: 1:100

Aufgestellt:

Bad Rappenau